


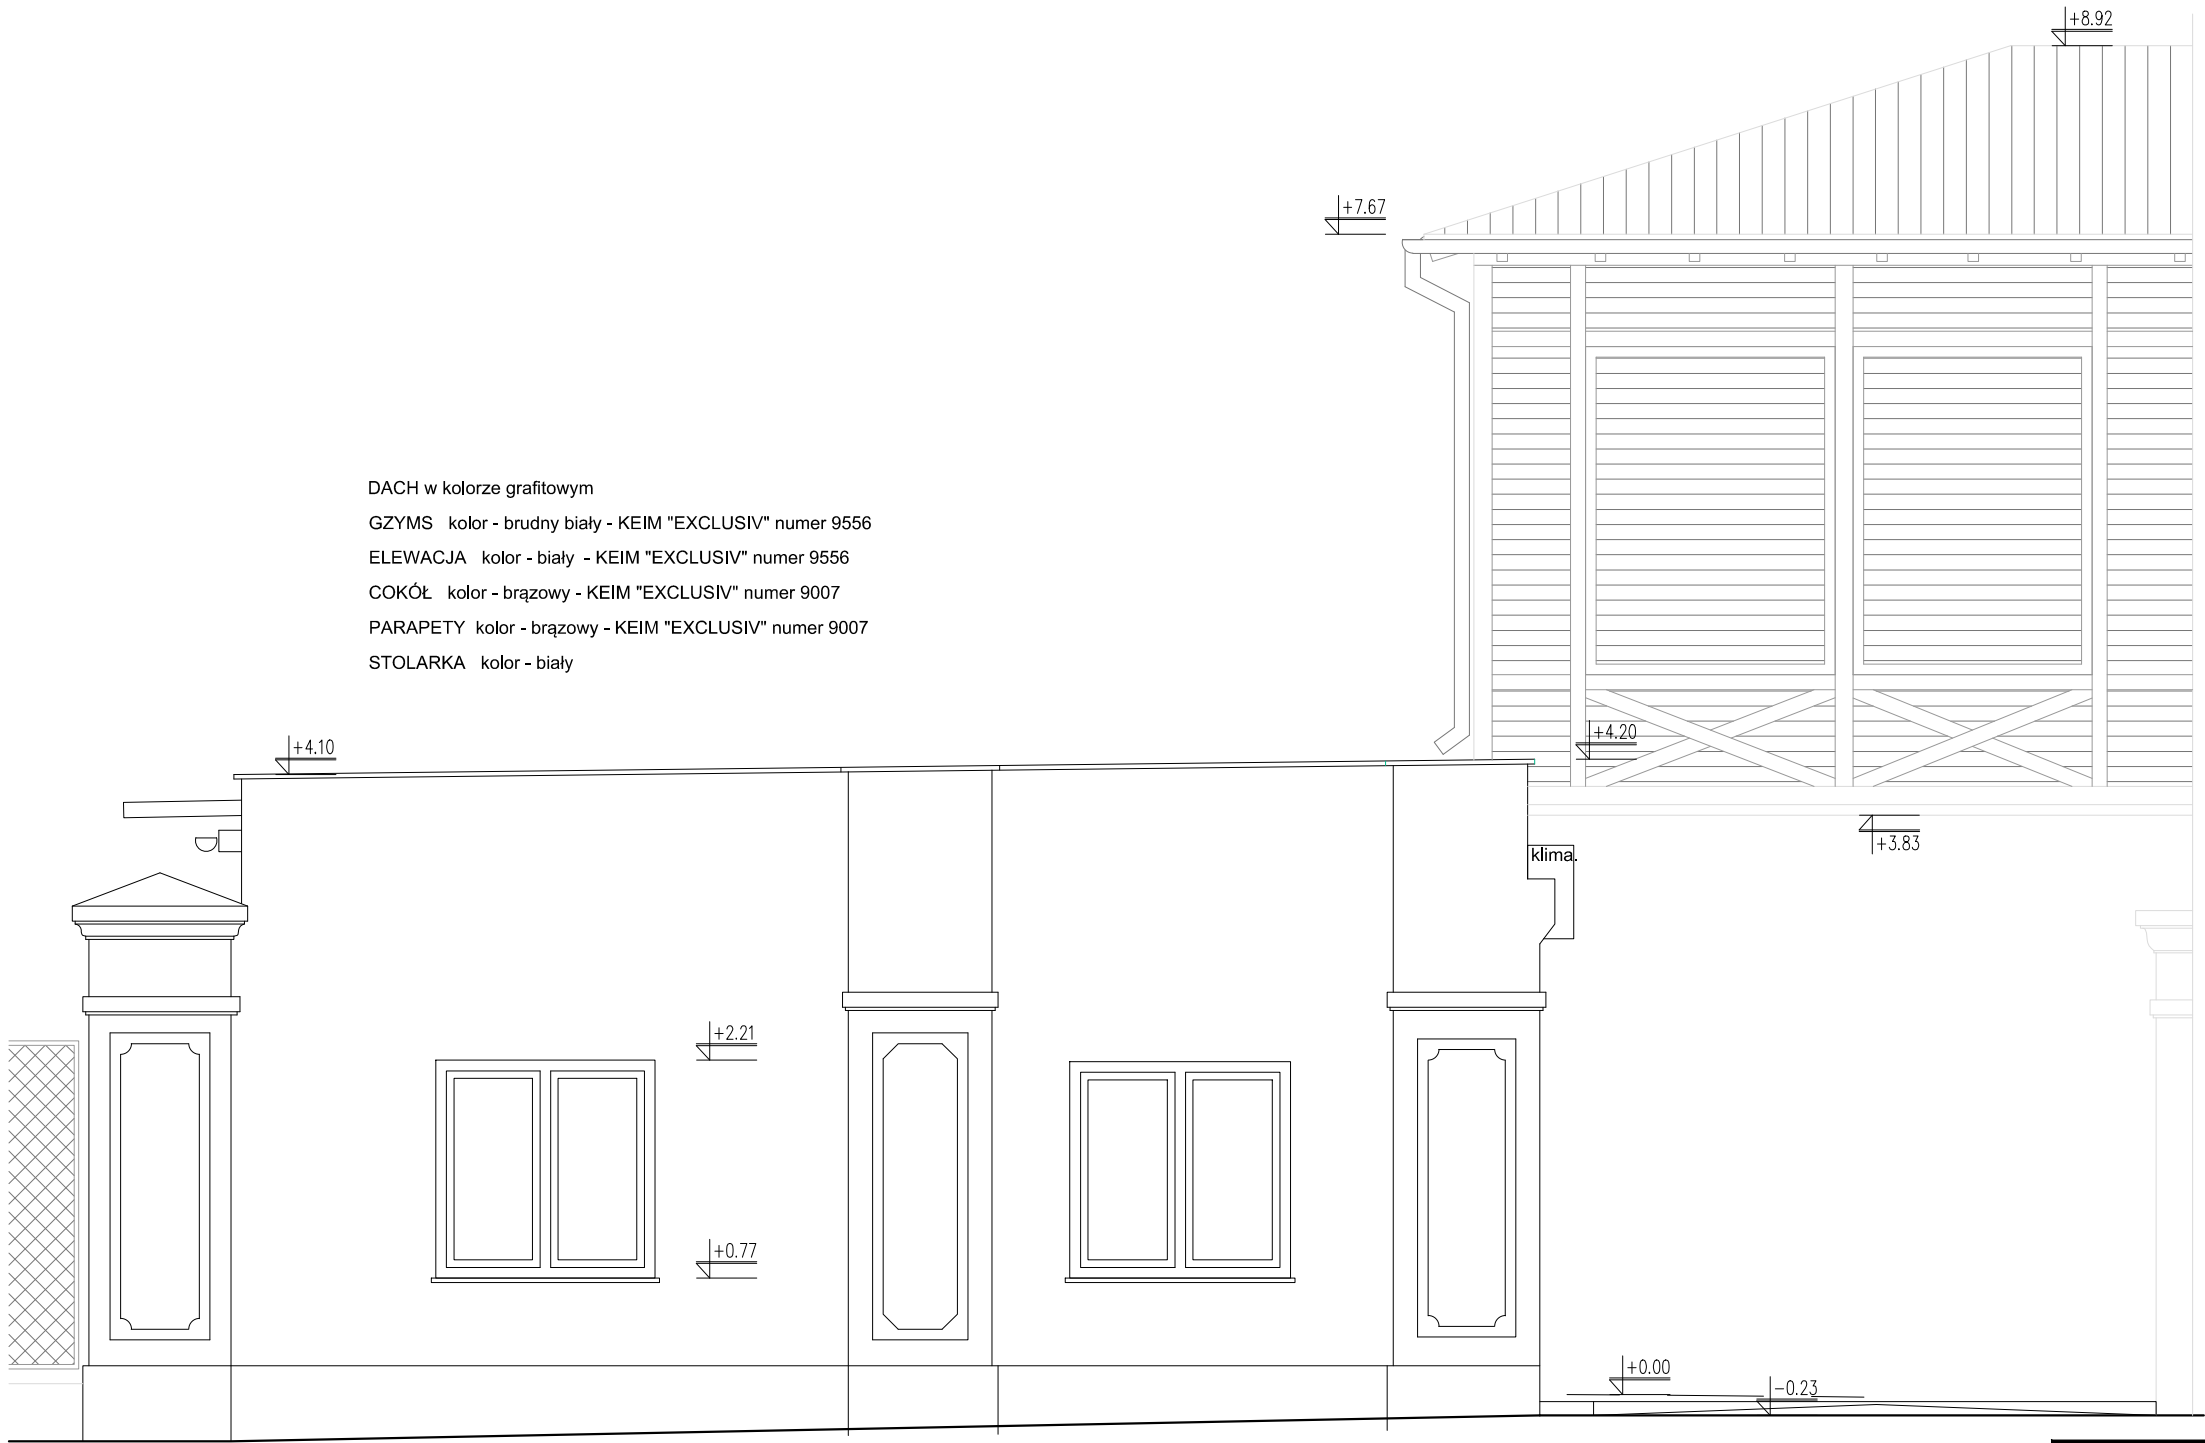

DACH w kolorze grafitowym
GZYMS kolor - brudny biały - KEIM "EXCLUSIV" numer 9556
ELEWACJA kolor - biały - KEIM "EXCLUSIV" numer 9556
COKÓŁ kolor - brązowy - KEIM "EXCLUSIV" numer 9007
PARAPETY kolor - brązowy - KEIM "EXCLUSIV" numer 9007
STOLARKA kolor - biały

ELEWACJA FRONTOWA

rys.nr A-4	projekt budowlany: Remont i przebudowa istniejącego budynku klubowego GKS Klubu "Kraska" w ramach utworzenia Centrum Integracji Społecznej w Jasieńcu	
tytuł:	ELEWACJE WSCHODNIA	
inwestor:	GMINA JASIENIEC	
adres inwestycji:	obręb 0005 Jasieniec 2, dz. nr ew. 114/9 jednostka ewid. - 1140606_2 Jasieniec	
faza:	projekt architektoniczno-budowlany	
branża:	architektura	
projektant:	mgr inż. arch. Magdalena Łyszkowska-Nowak upr. MA/106/19	
sprawdzający:	mgr inż. arch. Anna Żebrowska upr. MA/043/12	
specjalność:	architektoniczna	
rysował:	mgr inż. arch. Magdalena Łyszkowska-Nowak, inż. arch. Marek Nowak	
data:	14. 04. 2026r	skala: 1:50