rys.nr A–2	projekt budowlany: Remont i przebudowa istniejącego budynku klubowego GKS Klubu "Kraska" w ramach utworzenia Centrum Integracji Społecznej w Jasieńcu
tytuł:	RZUT PARTERU
inwestor:	GMINA JASIENIEC
adres inwestycji:	obręb 0005 Jasieniec 2, dz. nr ew. 114/9 jednostka ewid. – 1140606_2 Jasieniec
faza:	projekt architektoniczno–budowlany
branża:	architektura
projektant:	mgr inż. arch. Magdalena Łyszkowska–Nowak upr. MA/106/19
sprawdzający:	mgr inż. arch. Anna Żebrowska upr. MA/043/12
specjalność:	architektoniczna
rysował:	mgr inż. arch. Magdalena Łyszkowska–Nowak, inż. arch. Marek Nowak
data:	14. 04. 2026r — skala: 1:50

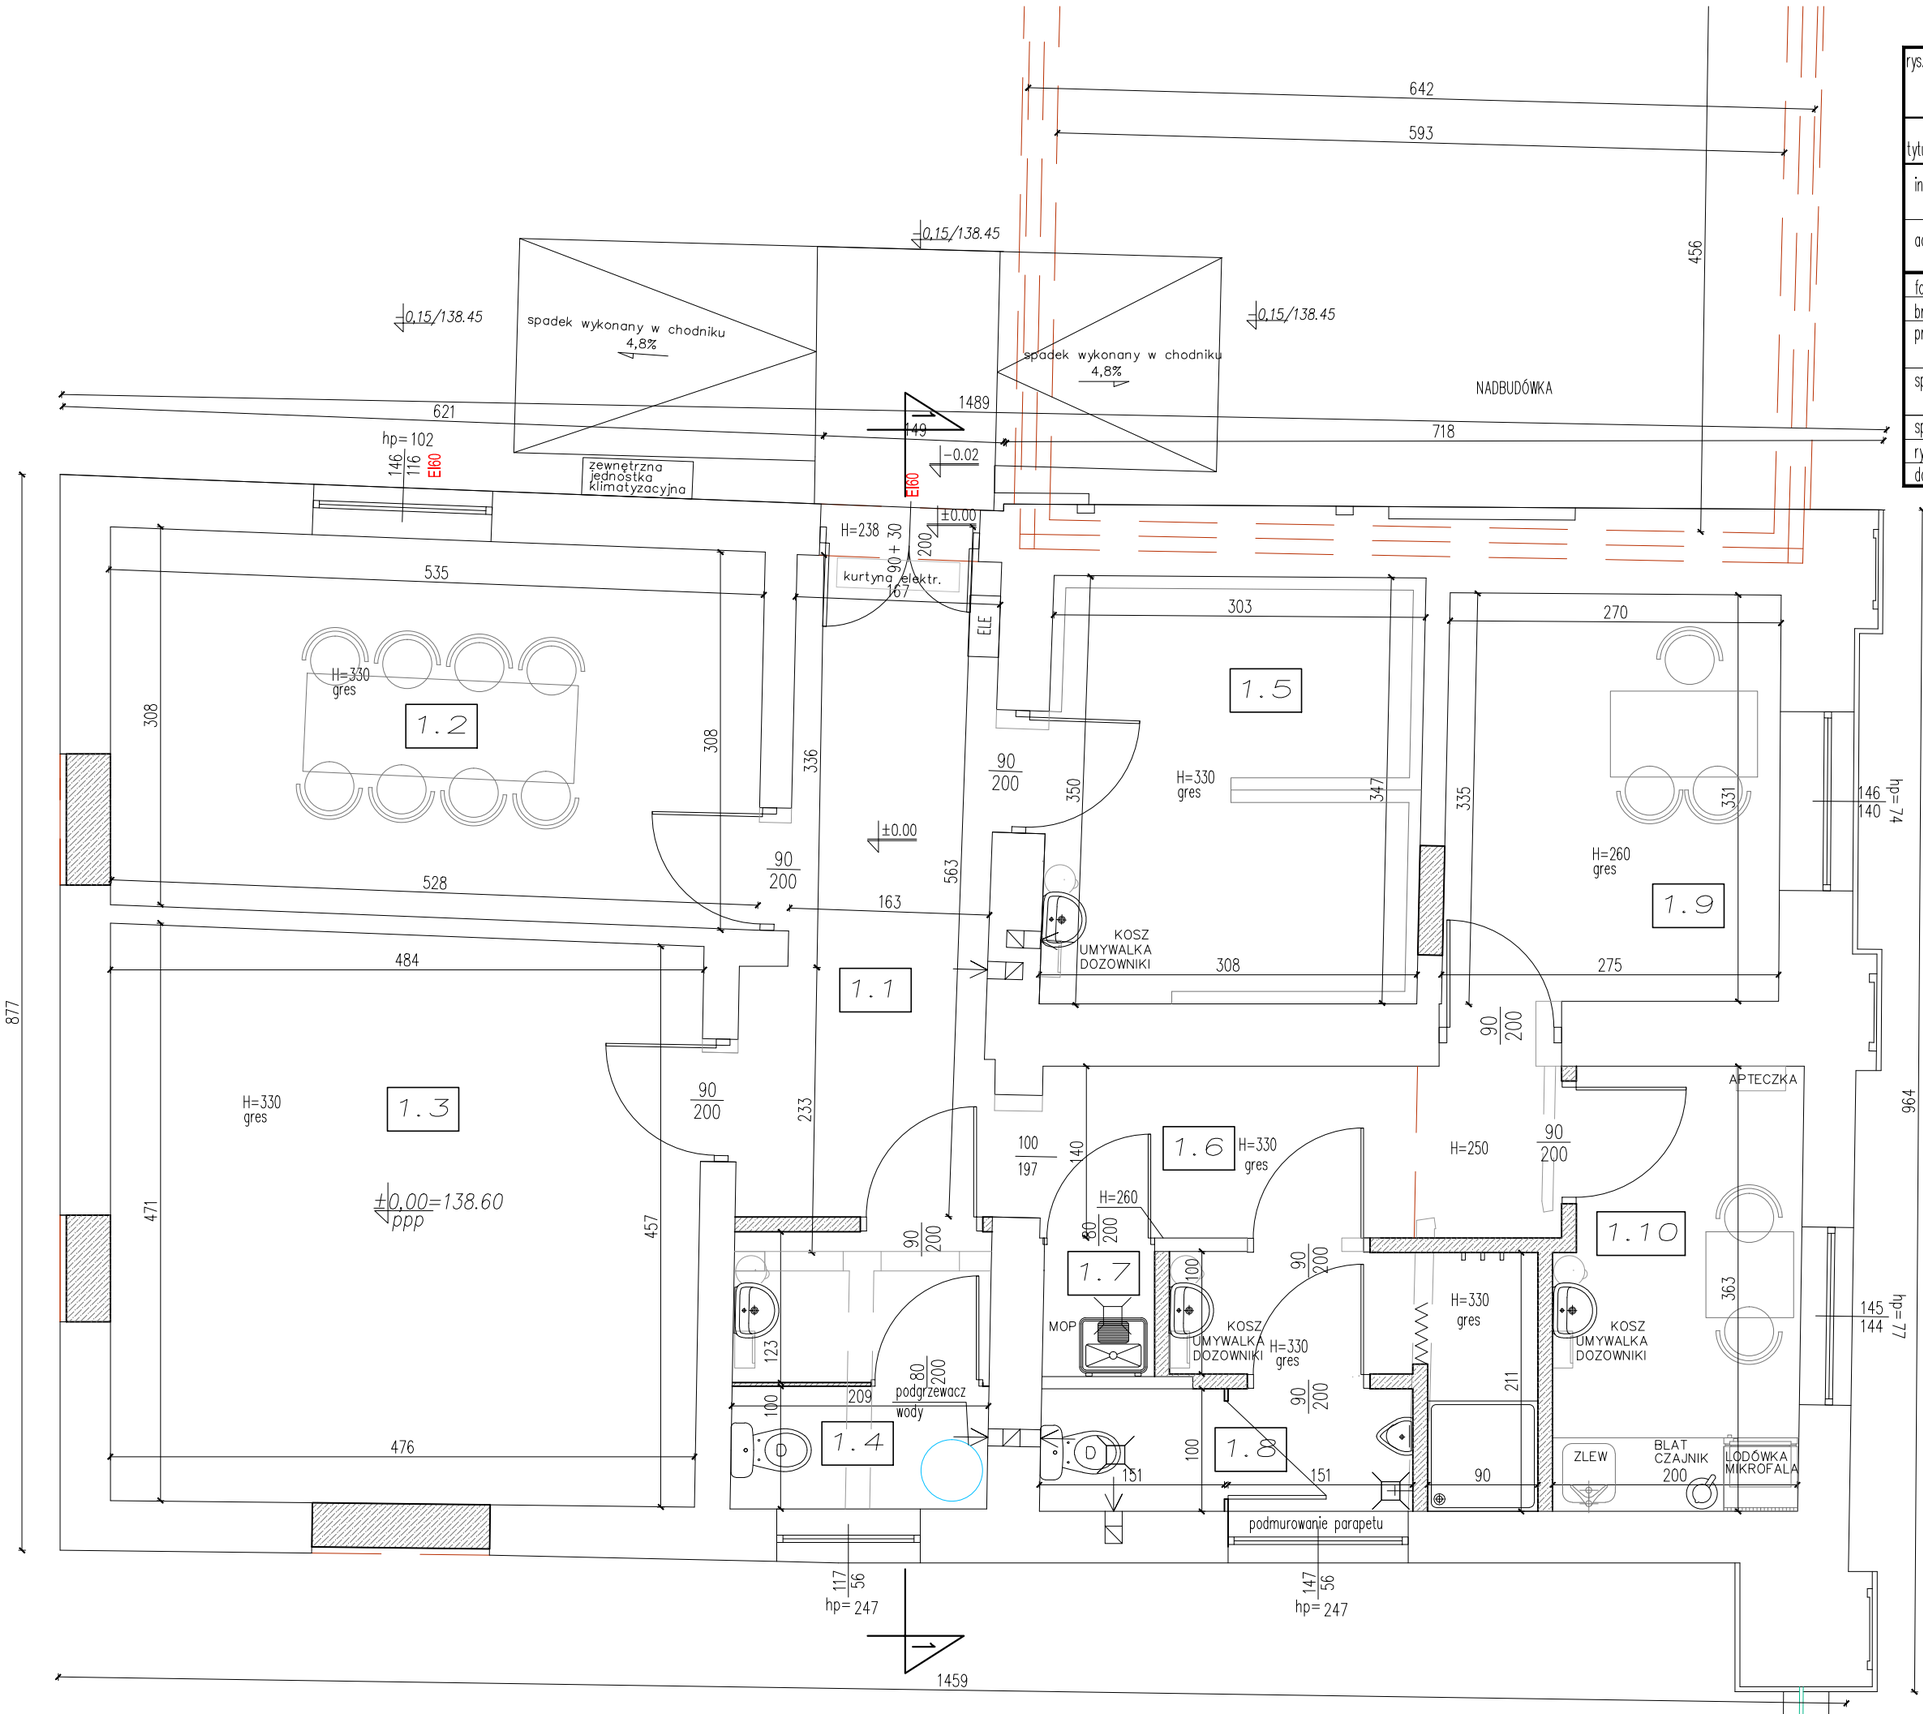

Zestawienie powierzchni użytkowej		
L.p	Nazwa	Pow. (m2)
1.1	Korytarz	9,71
1.2	Pokój spotkań	16,40
1.3	Sala projekcyjna	22,29
1.4	Toaleta damska	4,73
1.5	Szatnia	10,65
1.6	Korytarz	5,94
1.7	MOP	0,95
1.8	Toaleta męska	7,14
1.9	Pokój biurowy	9,05
1.10	Pokój socjalny	7,06
R A Z E M:		93,92

ISTNIEJĄCE

ISTN.DO ROZEBRANIA

PROJEKTOWANE