Pracownia projektowa "BETAS" Grażyna Wandzioch, ul. Kowalskiego 8c/12, 16-400 Suwałki, tel. 660 313 909 i 604448241, e-mail betas@onet.eu

Temat:	Remont odcinka jezdnego o nawierzchni utwardzonej w obr. Sobolewo gm. Suwałki.
Adres:	obr. ewid. 0034 Sobolewo gm. Suwałki dz. nr 527, 593, 594
Rysunek:	PROFIL PODŁUŻNY
Inwestor:	Wigierski Park Narodowy 16-402 Suwałki Krzywe 62
Projektant:	mgr inż. Grażyna Wandzioch upr. PDG/0012/PWOD/14
Sprawdził:	mgr inż. Grażyna Wandzioch upr. PDG/0012/PWOD/14

SKALA 1:50/500

03.24

NR RYS.
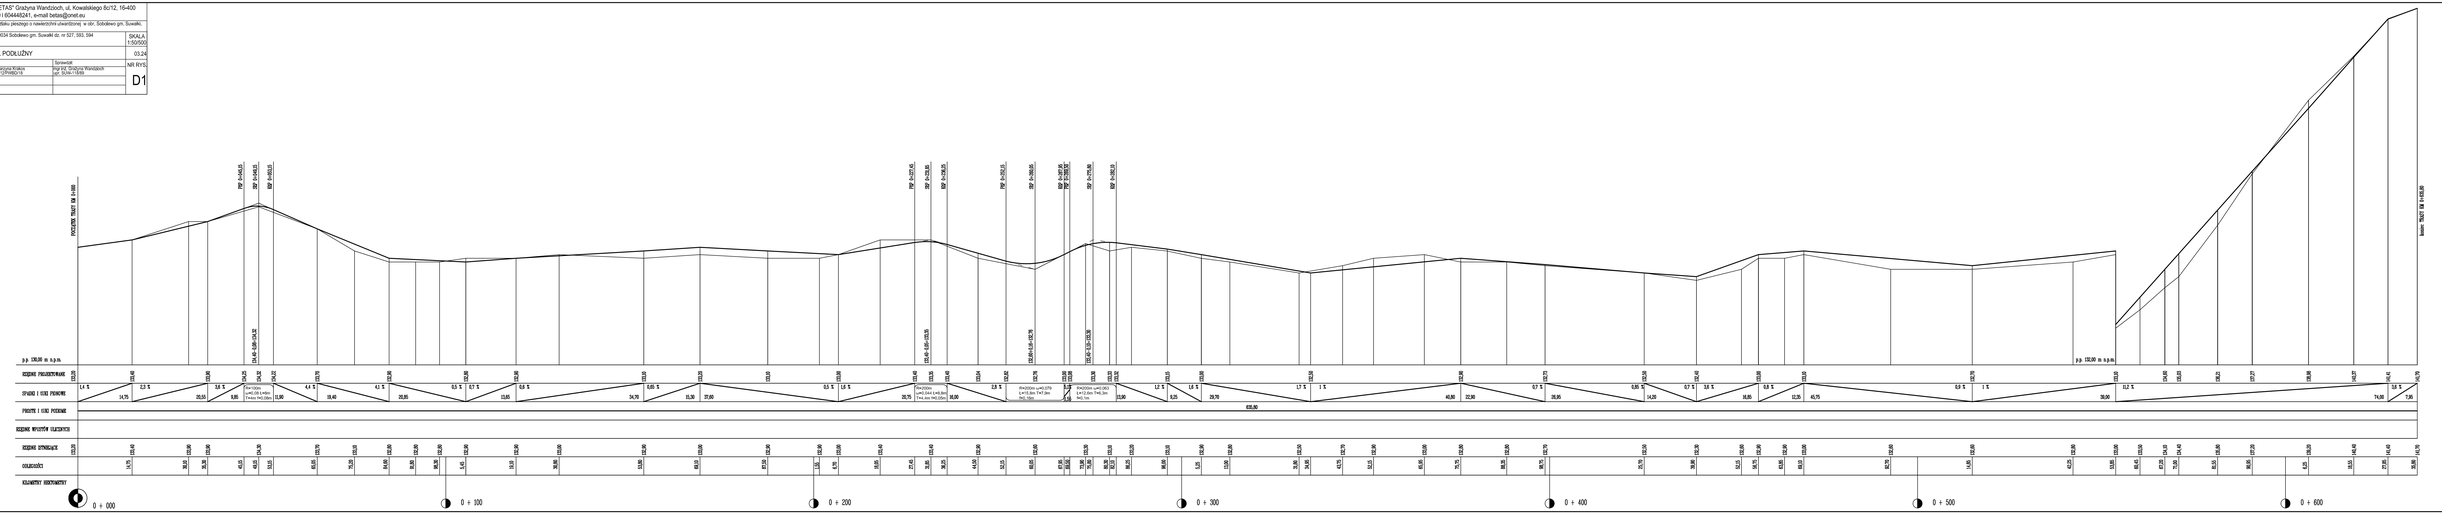
D1