
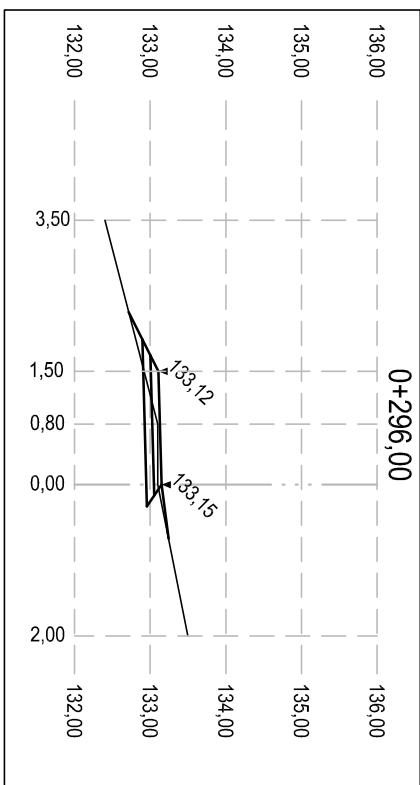
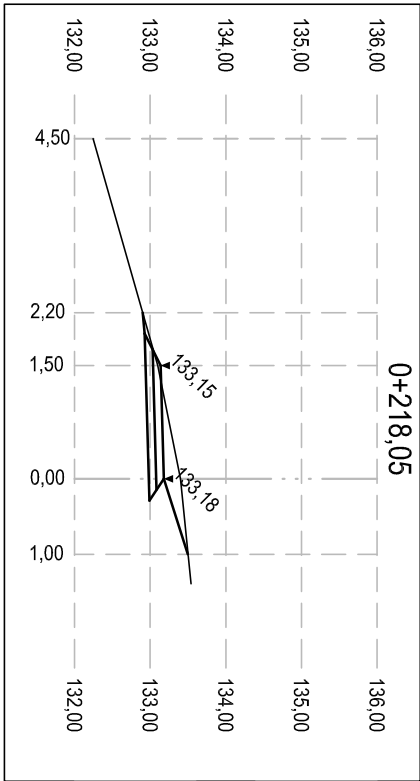
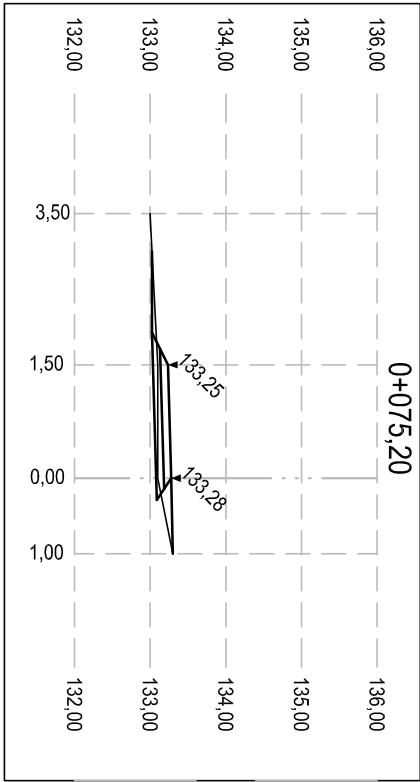
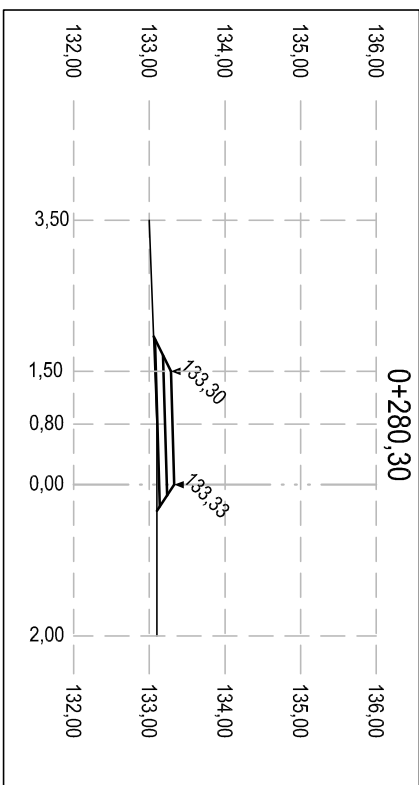
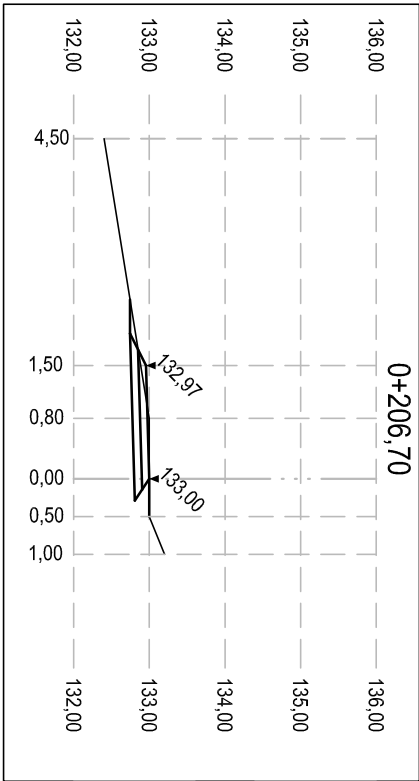
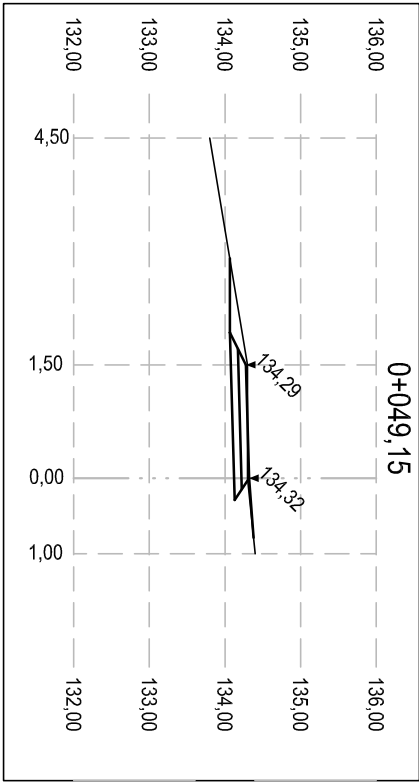
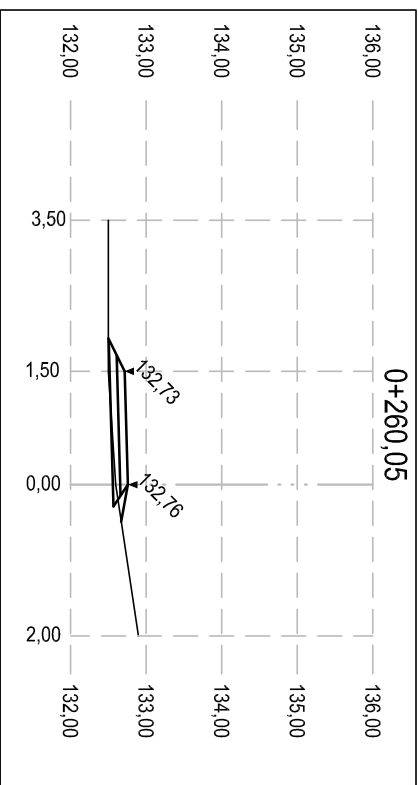
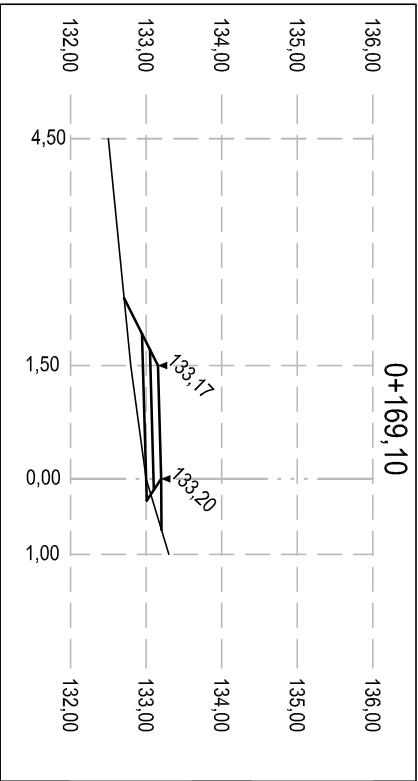
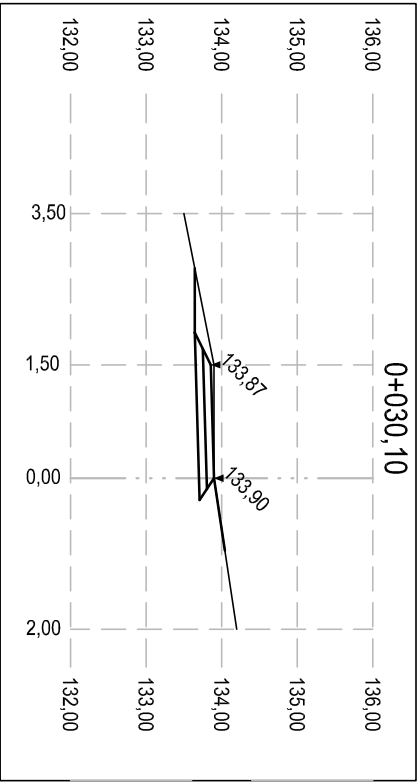
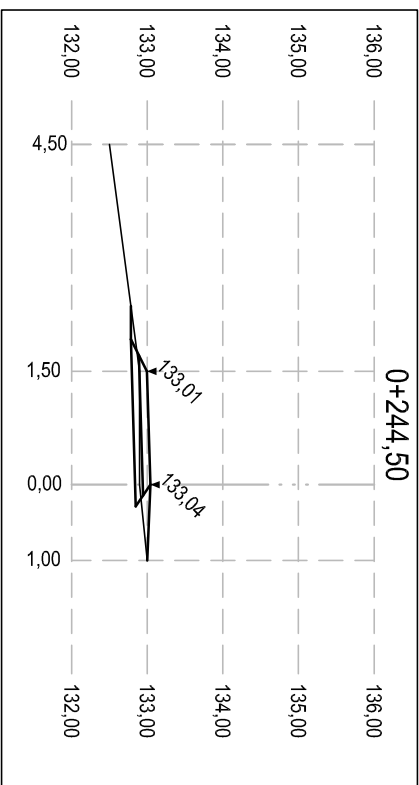
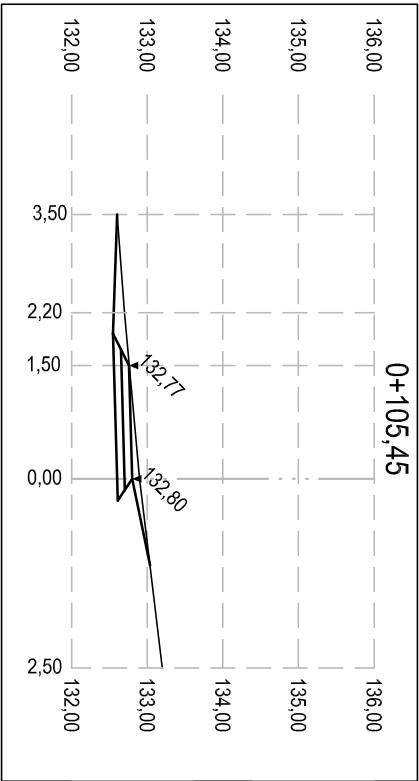


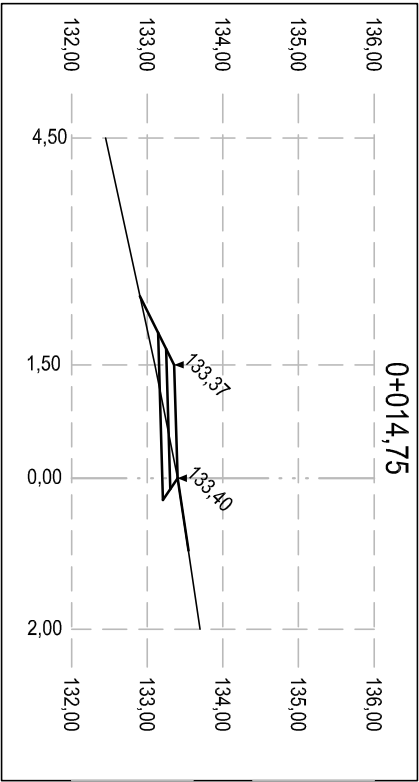

Pracownia projektowa "BETAS" Grażyna Wandzioch, ul. Kowalskiego 8c/12, 16-400 Suwałki, tel. 666 313 909 i 604448241, e-mail betas@onet.eu			
Temat:	Remont szlaku pieszego o nawierzchni utwardzonej w obr. Sobolewo gm. Suwałki.		
Adres:	obr. ewid. 0034 Sobolewo gm. Suwałki dz. nr 527, 593, 594		SKALA 1:100
Rysunek:	PRZEKROJE POPRZECZNE		03.24
Inwestor: Wigierski Park Narodowy 16-402 Suwałki Krzywe 82	Projektant:	Sprawił:	NR RYS. D3/1
	mgr inż. Katarzyna Krakos upr. PDL/0112/PWBD/18	mgr inż. Grażyna Wandzioch upr. SUW-118/89	