


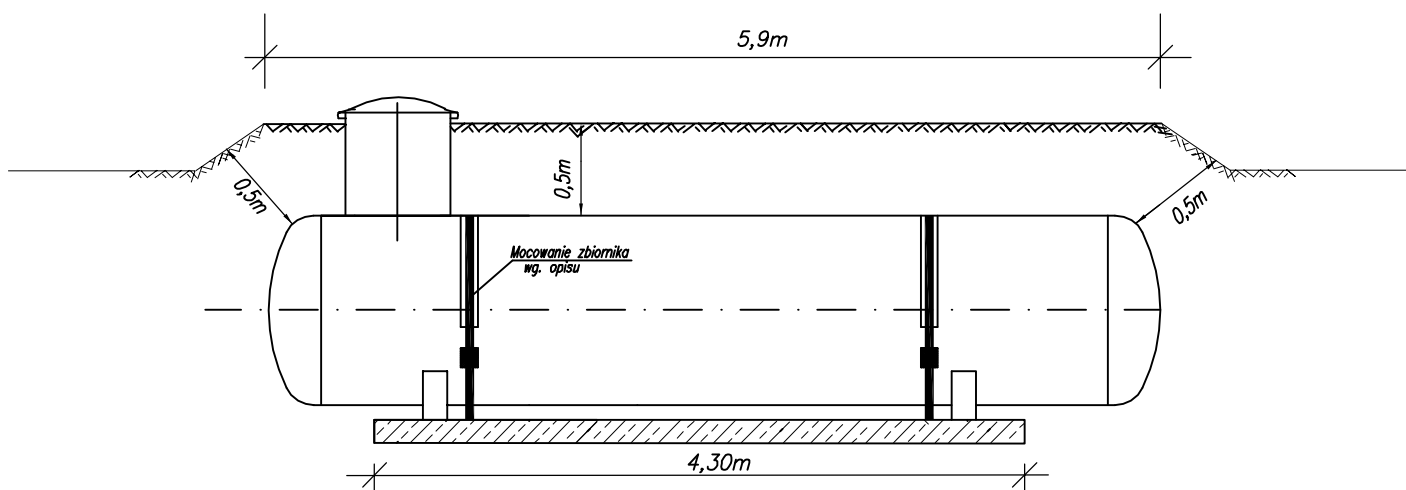

LIMA Puławy	Publiczna Szkoła Podstawowa w Solcu Nad Wisłą ul. Tadeusza Kościuszki 20 27-320 Solec Nad Wisłą		
Temat	Instalacja zbiornikowa na gaz płynny z pojedynczym zbiornikiem podziemnym o pojemności 6400 l dla budynku Publicznej Szkoły Podstawowej w Solcu Nad Wisłą ul. Kościuszki 20 dz. nr 2674,2673/2		
Nazwa rysunku	Rysunek motazowy zbiornika		
Projektant	inż. Janusz Lis upr. 2835/Lb/94 spec. instalacyjno-inżynieryjna		SKALA 1:50
Opracował	Mariusz Bolek		DATA: 07.2024
Sprawdzający	mgr inż. Piotr Bobruk upr.LUB/0004/PWOS/05-spec. instalacyjna		RYS. NR 2