

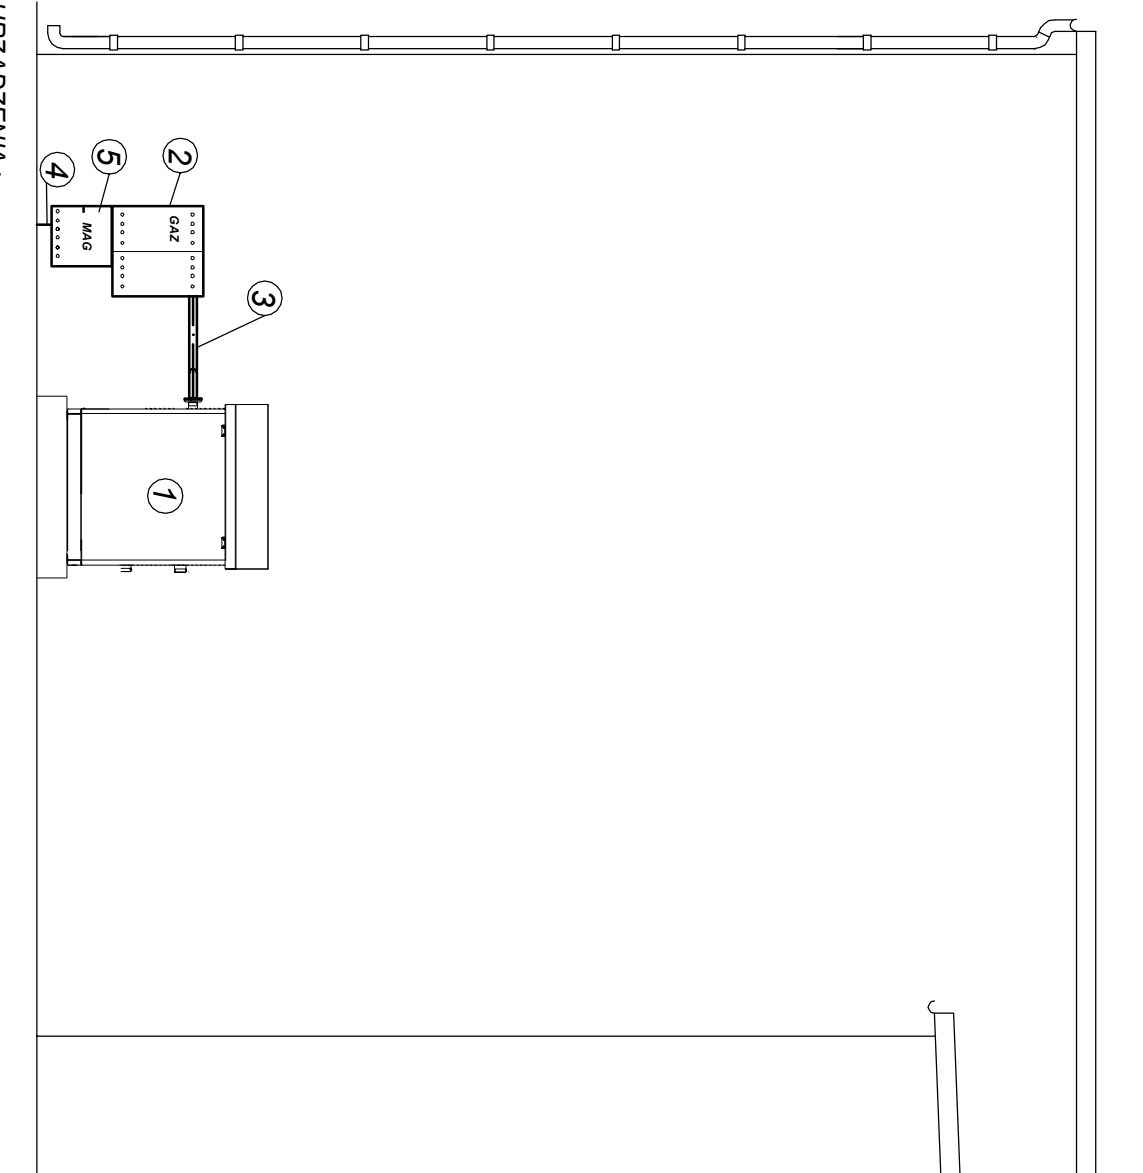


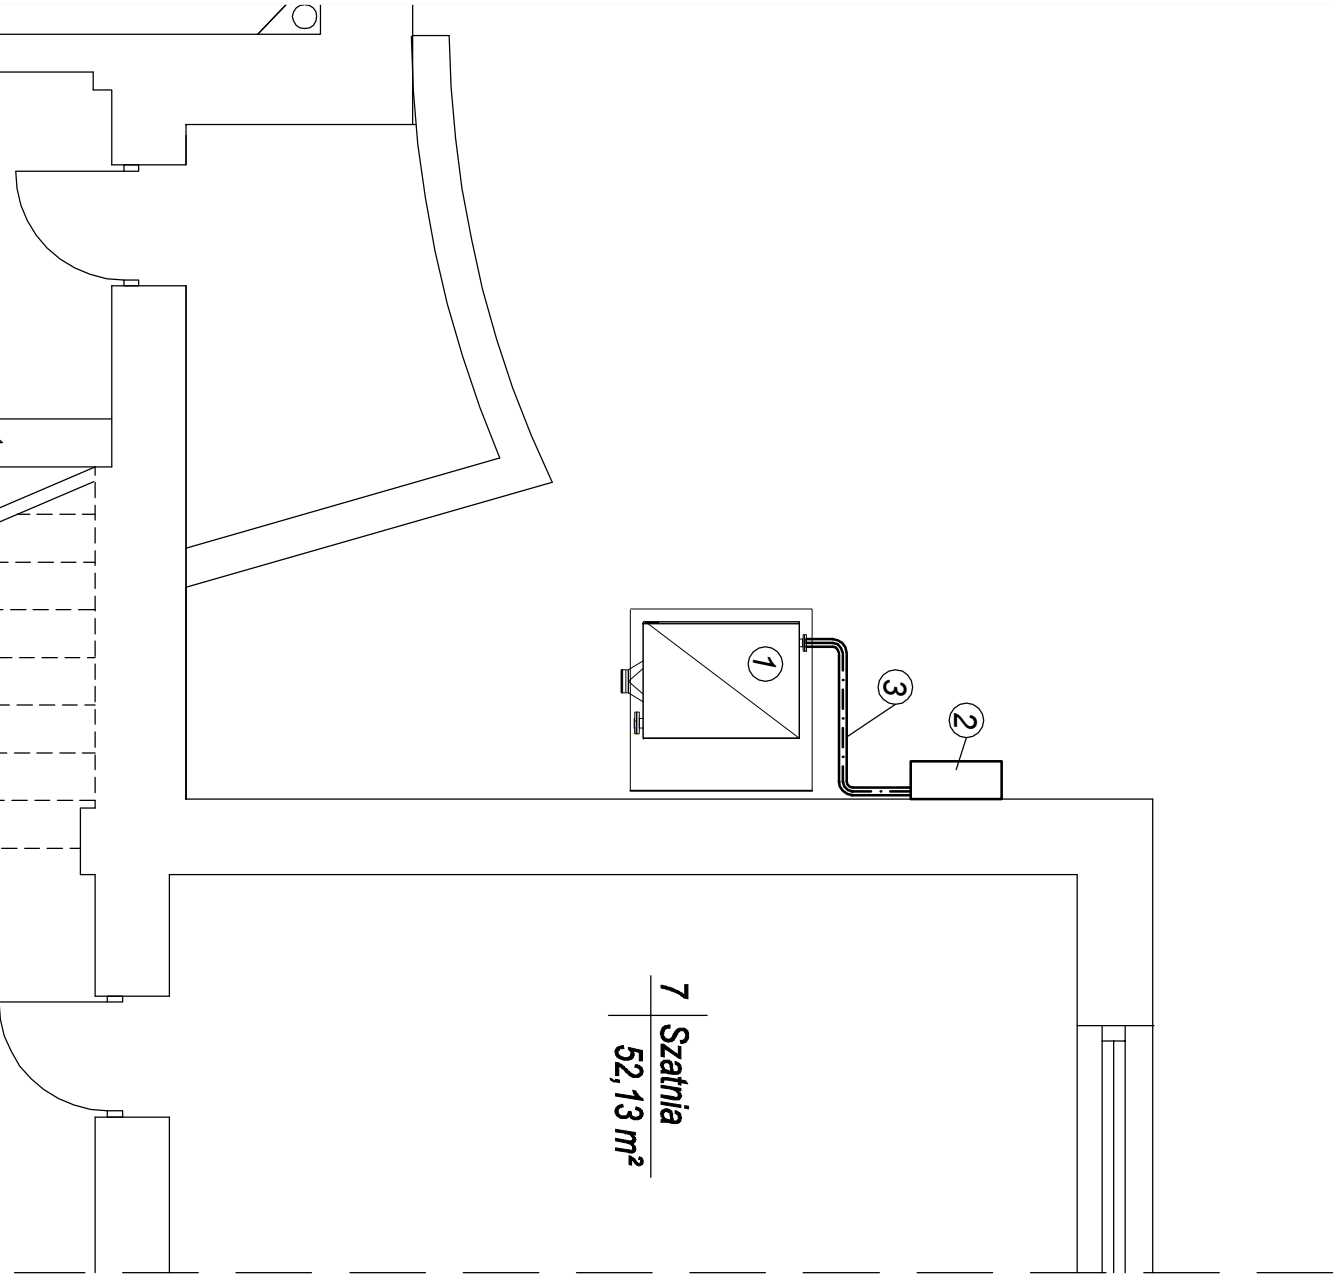

Aksonometria

- URZĄDZENIA :
- 1 kocioł zewnętrzny o mocy 200 kW (oddzielne opracowanie)
 - 2 szafka gazowa 60x60x25 cm
 - 3 instalacja gazu n/c stal DN 50 mm
 - 4 przyłącze gazu ś/c z stal DN 25 mm
 - 5 szafka 40x40x25 cm (MAG-3 DN50)

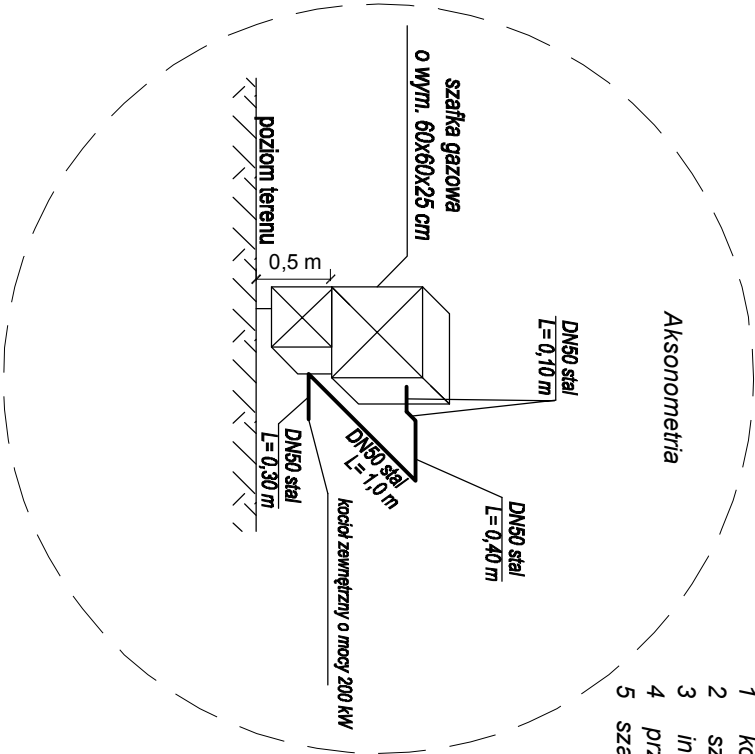

LIMA Puławy	Publiczna Szkoła Podstawowa w Solcu Nad Wisłą ul. Tadeusza Kościuszki 20 27-320 Solec Nad Wisłą		
Temat	Instalacja zbiornikowa na gaz płynny z pojedynczym zbiornikiem podziemnym o pojemności 6400 l dla budynku Publicznej Szkoły Podstawowej w Solcu Nad Wisłą ul. Kościuszki 20 dz. nr 2674,2673/2		
Nazwa rysunku	Instalacja gazu niskiego ciśnienia		
Projektant	inż. Janusz Lis upr. 2835/Lb/94 spec. instalacyjno-inżynieryjna	SKALA 1:50	DATA: 07.2026
Opracował	Mariusz Bolek		RYS. NR 6
Sprawdzający	mgr inż. Piotr Bobruk upr. LUB/0004/PWOS/05-spec. instalacyjna		