

MAPA DO CELÓW PROJEKTOWYCH

Miejscowość: SOLEC NAD WISŁĄ  
Jedn. ewidencyjna: 140906.4 SOLEC NAD WISŁĄ - MIASTO  
Obręb: 0001 - SOLEC NAD WISŁĄ  
Dz. nr: 2674  
Skala 1: 500  
Układ współrzędnych: (X, Y) - "2000" (H) - "PL-EVRF2007-NH"  
Sektoria mapy nr: 7.149.27.14.4.3  
Granice działek w zakresie opracowania są zgodne z EGIB, spełniają standardy dokładnościowe.  
Mapa aktualna na 13.07.2026r. w granicach lokalizacji.  
Nr ewidencyjny zgłoszenia: GKKN.6640.414.2026.  
Nie badano słuszności gruntowej.  
Nie wyklucza się istnienia w terenie urządzeń podziemnych, dla których brak jest informacji branżowych oraz nie zostały odnalezione w czasie aktualizacji mapy.  
Wykonał dn. 14.07.2026r.

GEO-BUD  
Joanna Krasinska  
ul. 1 Maja 70, 27-300 Lipsko  
NIP: 811-164-16-86  
mgr inż. Przemysław Krasinski  
Nr upr. 20105


|   |                                                              |
|---|--------------------------------------------------------------|
| Poświadczam, że niniejszy dokument został opracowany w wyroku prac geodezyjnych i kartograficznych, których rezultaty zawiera operat techniczny pozostawiony zwrócić, jednoczesne informuję, że jestem świadomy odpowiedzialności karnej za złożenie fałszywego oświadczenia |                                                              |
| Organ prowadzący państwowy zasób geodezyjny i kartograficzny   | Starosta Lipski                                              |
| Wykonawca prac geodezyjnych   | GEO-BUD- Joanna Krasinska                                    |
| Identyfikator ewidencyjny materiału zasobu   | 1 Maja 70, 27-300 Lipsko                                     |
| Data wstąpienia do ewidencji   | P. 1409 2026.391                                             |
| Zaświadczenie 283004   | 24.07.2026r.                                                 |
| Imię i nazwisko oraz numer uprawnień zawodowych kierownika prac   | mgr inż. Przemysław Krasinski Nr uprawnień 20105, zakres 1.2 |

GEODETA UPRAWNIONY  
mgr inż. Przemysław Krasinski  
Nr upr. 20105

Orientacja 1:10 000



|                |   |
|----------------|---|
| LIMA<br>Puławy | Publiczna Szkoła Podstawowa w Solcu Nad Wisłą<br>ul. Tadeusza Kościuszki 20<br>27-320 Solec Nad Wisłą                                                                 |
| Temat          | Przebudowa kotłowni węglowej na kotłownię zasilaną gazem płynnym w budynku Publicznej Szkoły Podstawowej w miejscowości Solec Nad Wisłą ul. Kościuszki 20 dz. nr 2674 |
| Nazwa rysunku  | Plan sytuacyjny   |
| Projektant     | inż. Janusz Lis upr. 2835/Lb/94 spec. instalacyjno-inżynieryjna   |
| Opracował      | mgr inż. Piotr Bobruk   |
| Sprawdzący     | upr. LUB/0004/PWOS/05-spec. instalacyjna   |
| SKALA          | 1:500   |
| DATA:          | 07.2024   |
| RYS. NR        | III/1   |

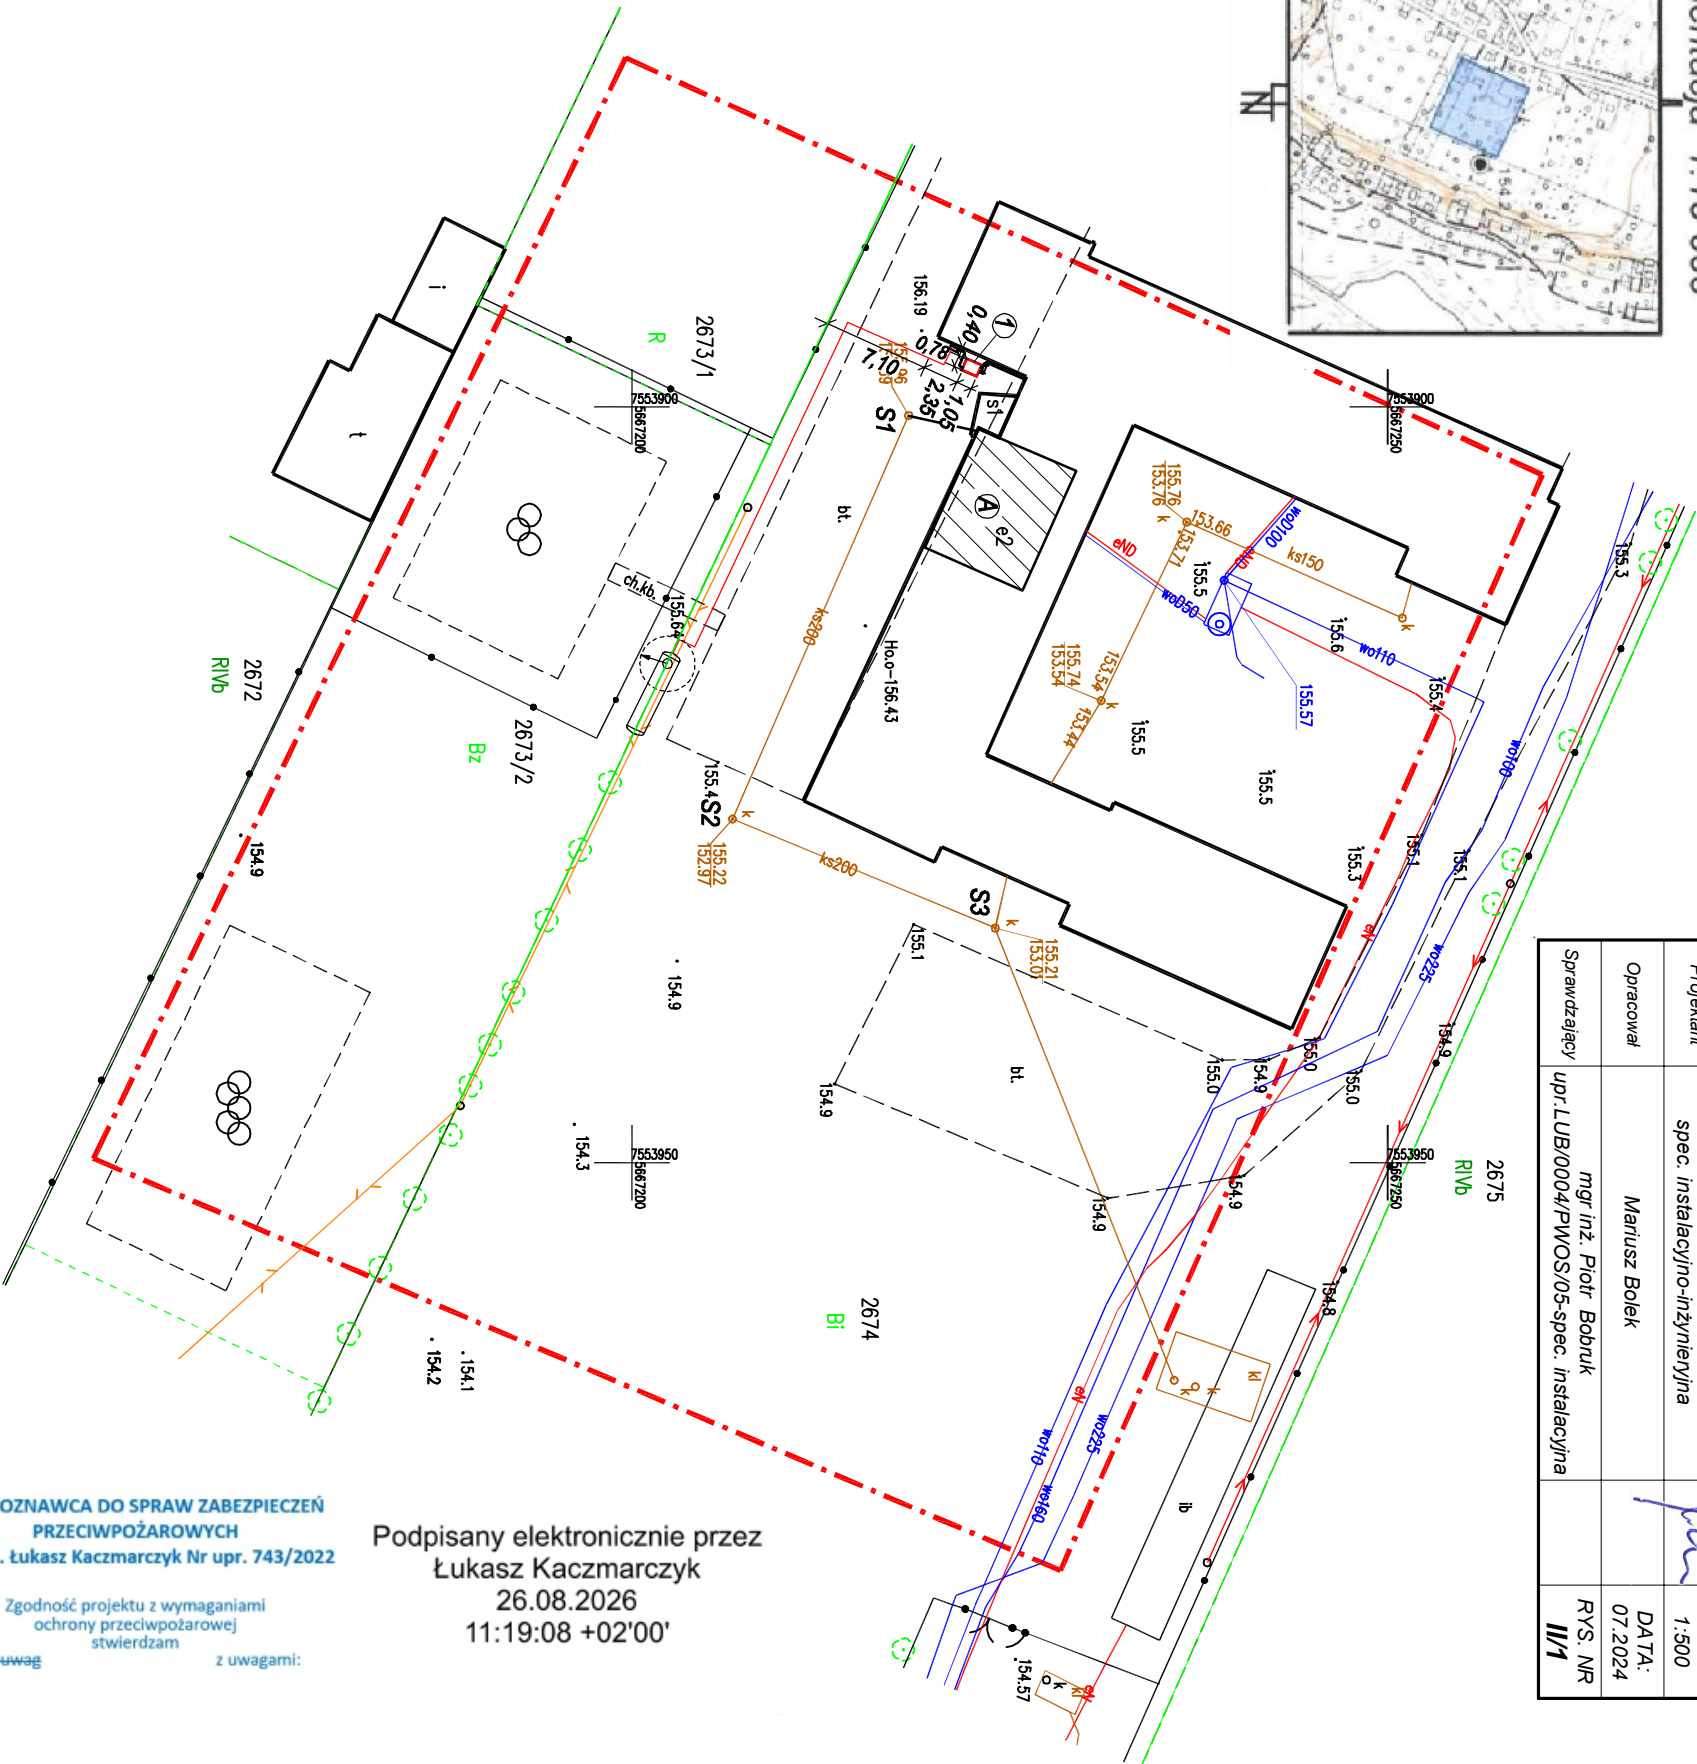

LEGENDA :

- Ⓐ - węzeł cieplny
- ① - kocioł zewnętrzny o mocy 200 kW
- granica działki

RZECZOZNAWCA DO SPRAW ZABEZPIECZEŃ  
PRZECIWPOŻAROWYCH  
mgr inż. Łukasz Kaczmarczyk Nr upr. 743/2022

Zgodność projektu z wymaganiami  
ochrony przeciwpożarowej  
stwierdzam  
bez uwag z uwagami:

Podpisany elektronicznie przez  
Łukasz Kaczmarczyk  
26.08.2026  
11:19:08 +02'00'