


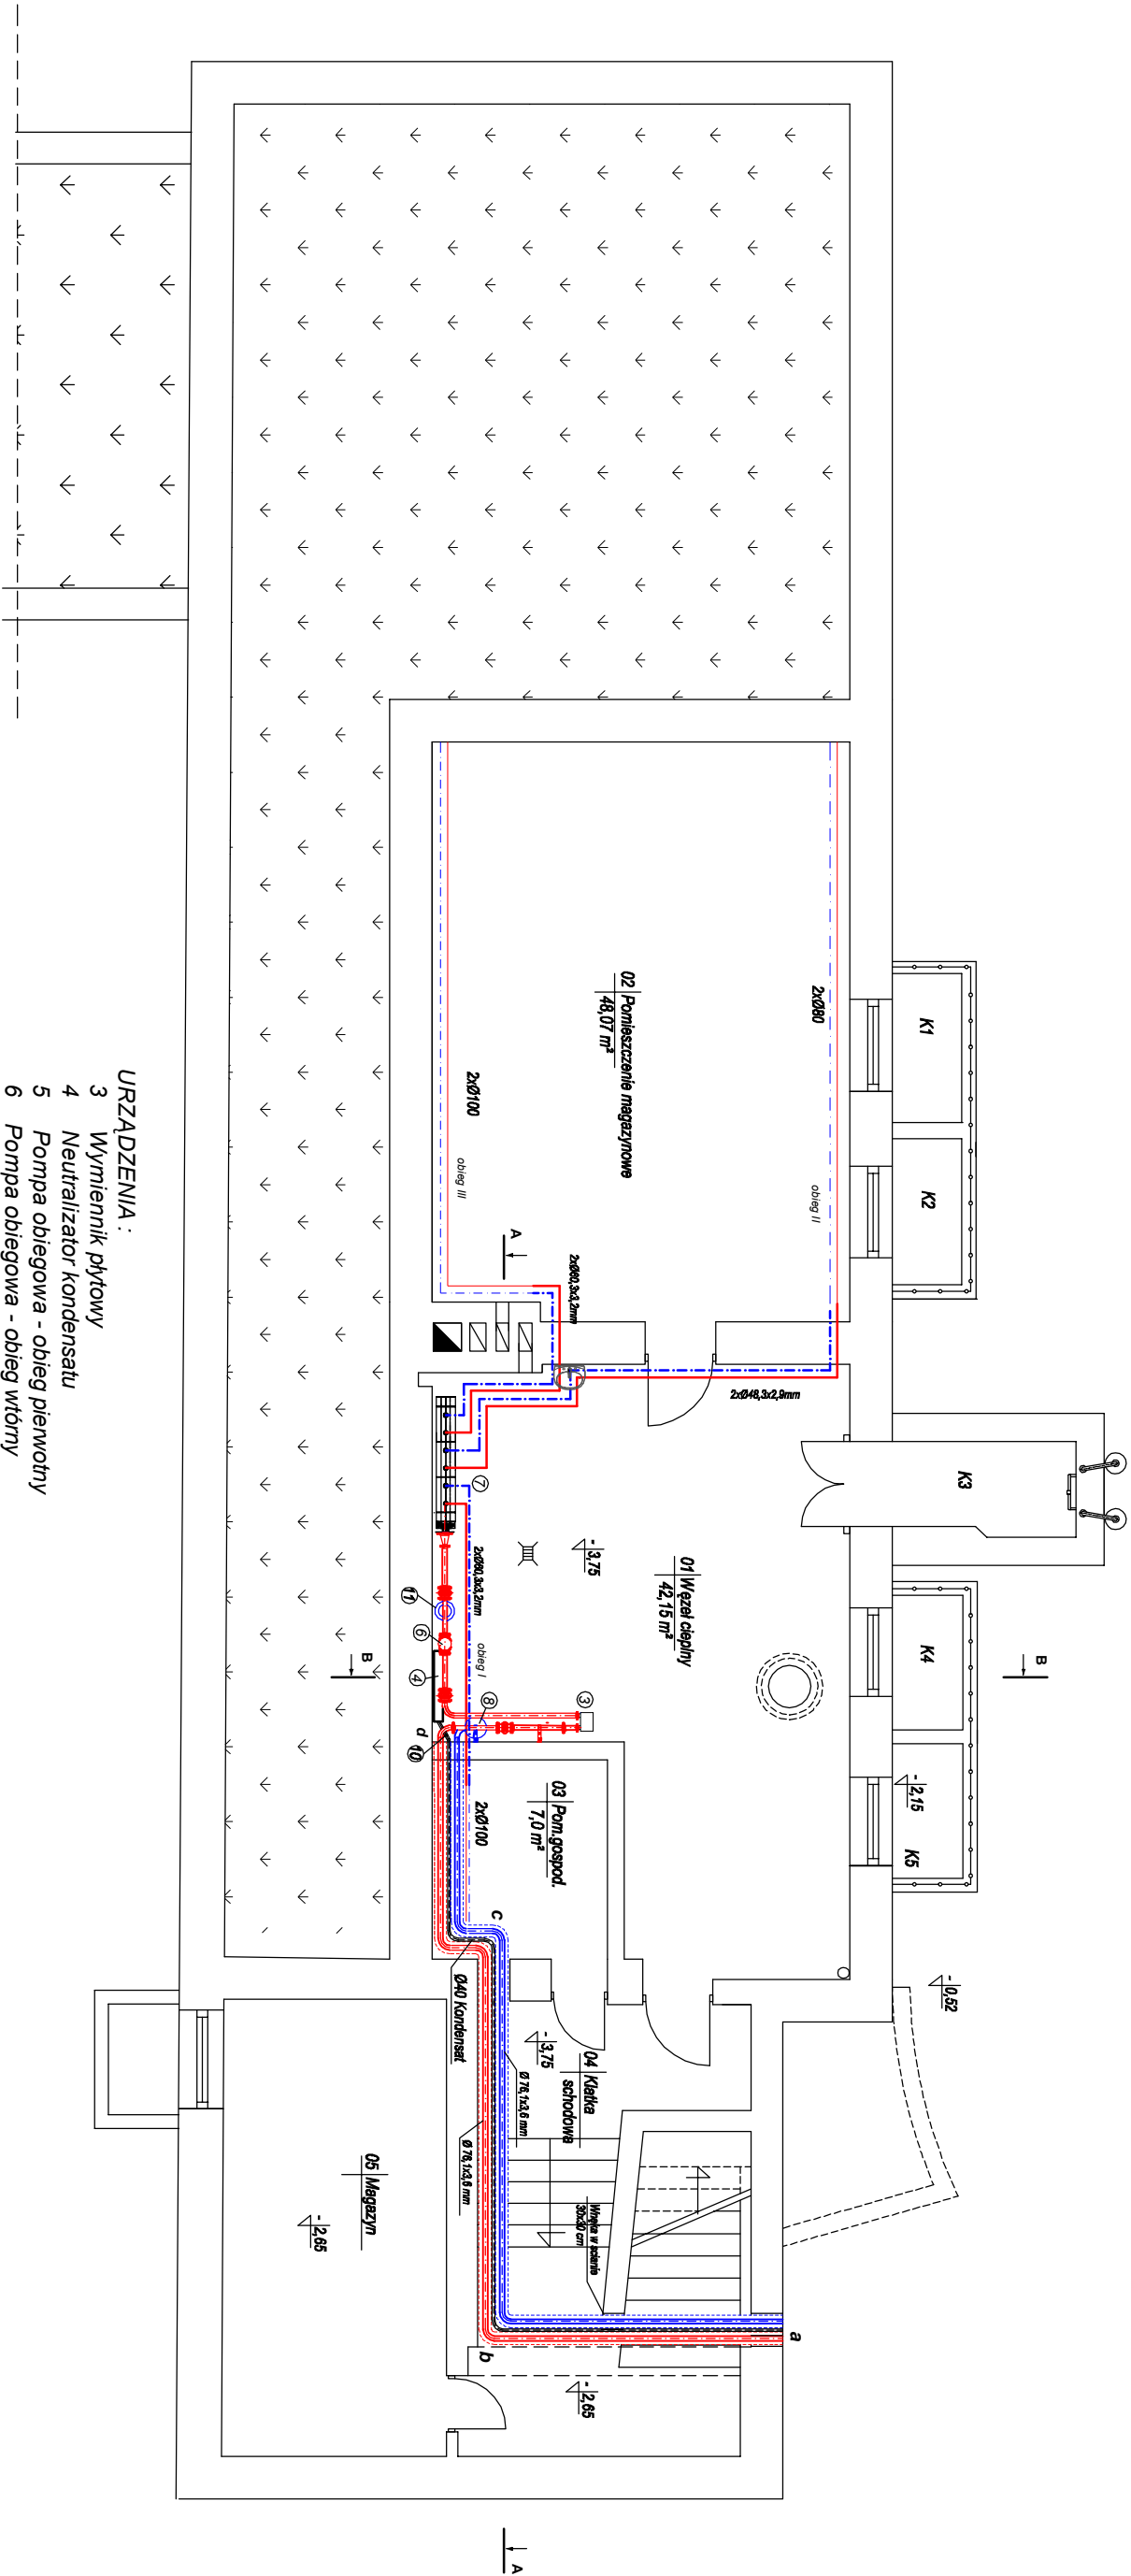

- URZĄDZENIA :
- 3 Wymiennik płytowy
 - 4 Neutralizator kondensatu
 - 5 Pompa obiegowa - obieg pierwotny
 - 6 Pompa obiegowa - obieg wtórny
 - 7 Rozdzielacze
 - 8 Naczynie ciśnieniowe poj. 18 l z belką bezpieczeństwa 3/4"
 - 9 Zawór bezpieczeństwa na belce 1"
 - 10 Syfon kondensatu
 - 11 Seperator zanieczyszczeń kolienizowy DN 65

LIMA	Publiczna Szkoła Podstawowa w Solcu Nad Wisłą		
Pulawy	ul. Tadeusza Kościuszki 20 27-320 Solec Nad Wisłą		
Temat	Przebudowa kotłowni węglowej na kotłownię zasilaną gazem płynnym w budynku Publicznej Szkoły Podstawowej w miejscowości Solec Nad Wisłą, ul. Kościuszki 20 dz. nr 2674		
Nazwa rysunku	Rzru podziemia - piwnica budynku		
Projektant	inż. Janusz Lis upr. 2835/Lb/94 spec. instalacyjno-inżynieryjna		SKALA 1:100
Opracował	Mariusz Bolek		DATA: 07.2026
Sprawdzający	mgr inż. Piotr Bobruk upr. L UB/0004/PW/OS/05-spec. instalacyjna		RYS. NR II/3