


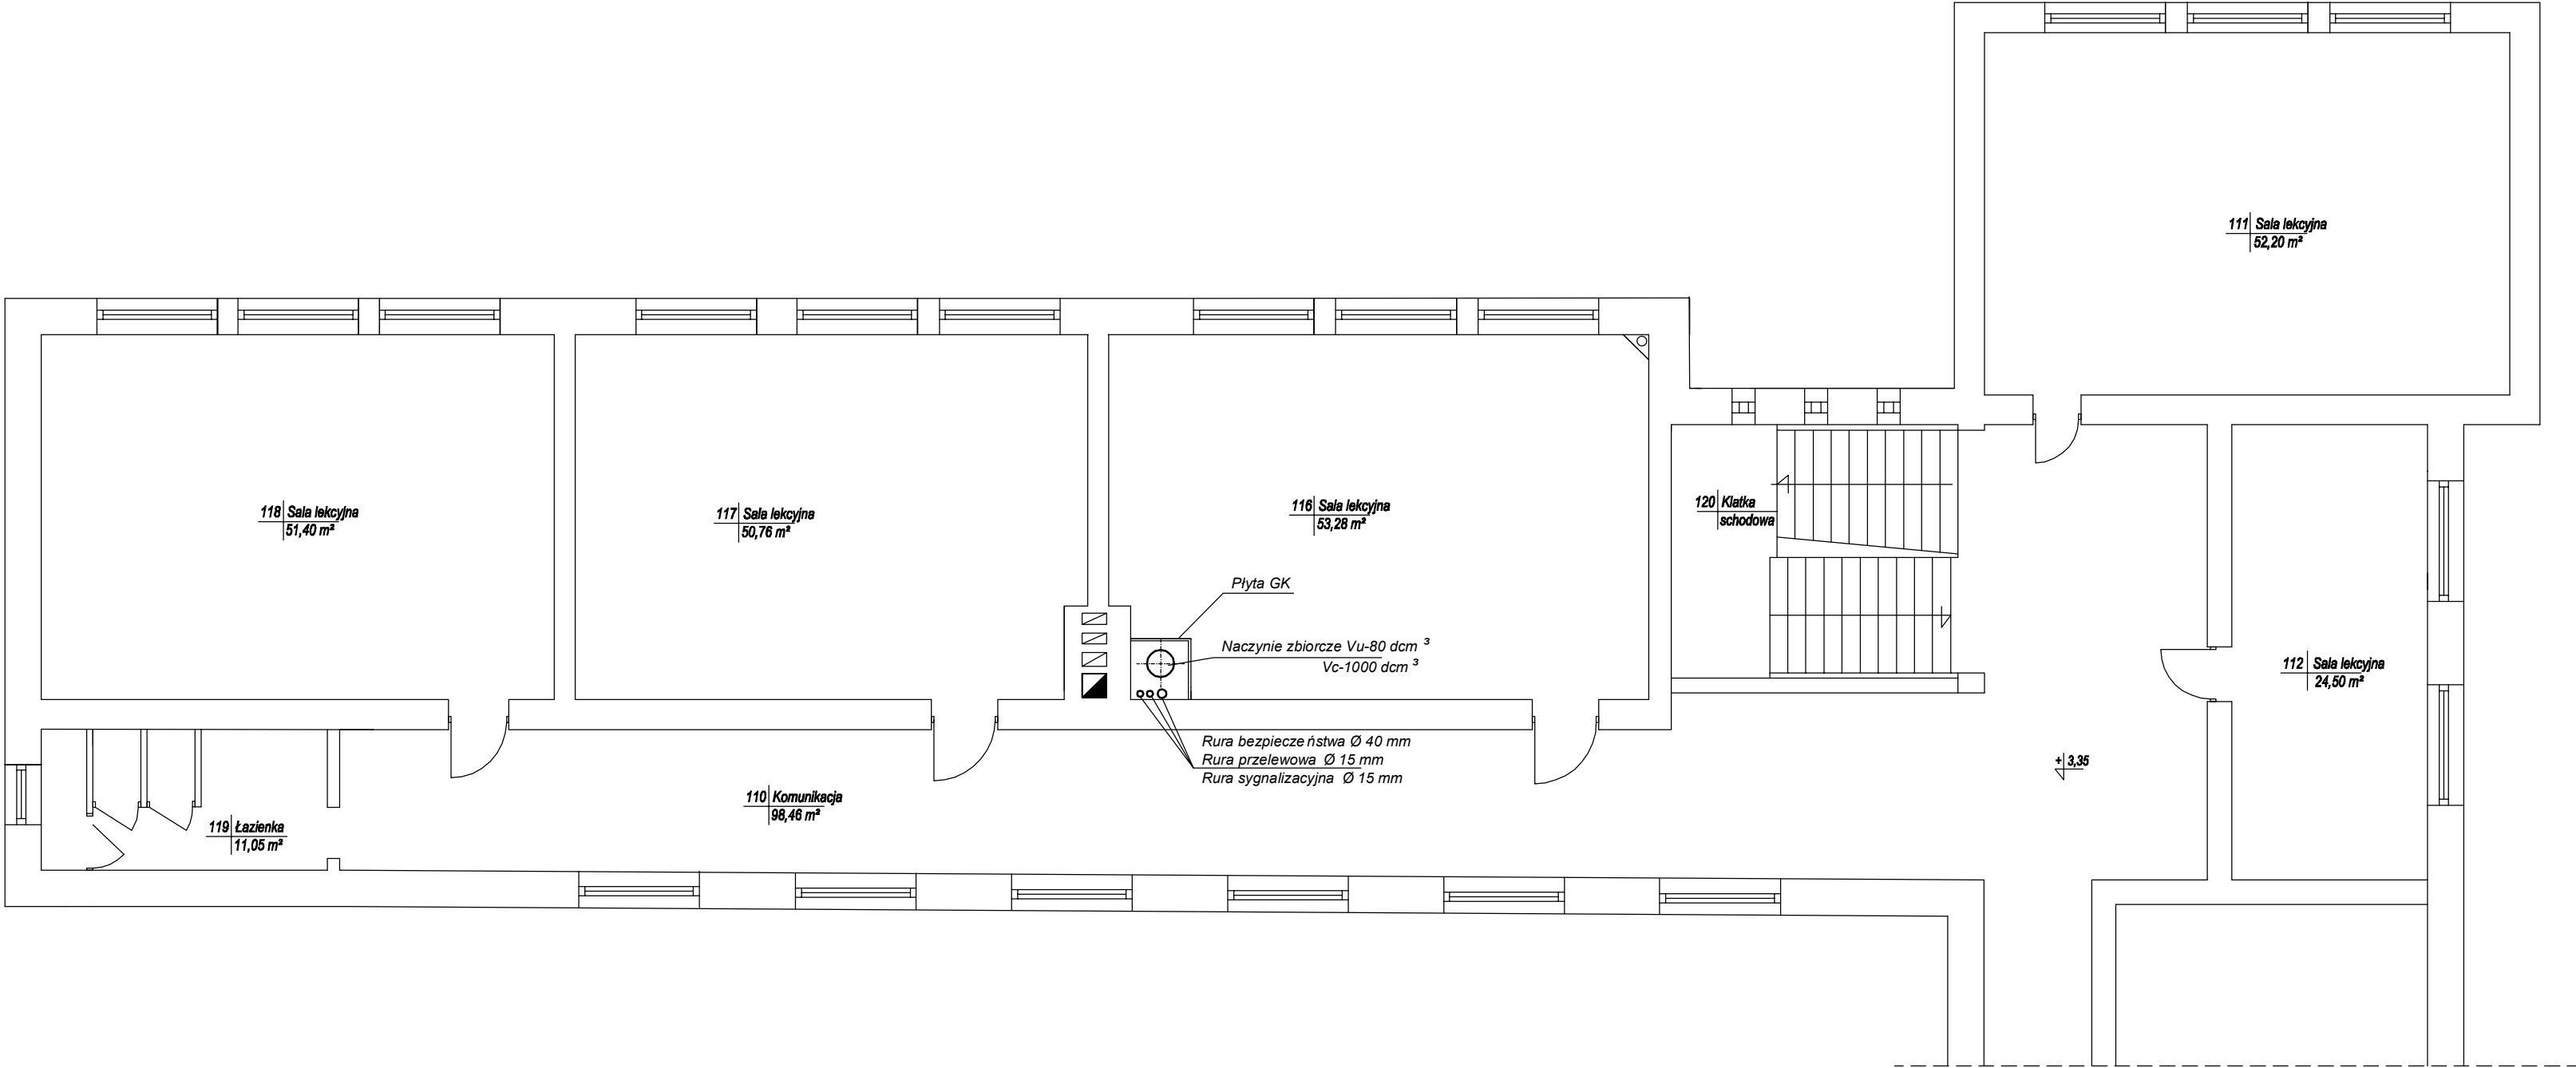

|                  |   |  |                  |
|------------------|---|--|------------------|
| LIMA<br>Puławy   | Publiczna Szkoła Podstawowa w Solcu Nad Wisłą<br>ul. Tadeusza Kościuszki 20<br>27-320 Solec Nad Wisłą                                                                          |  |                  |
| Temat            | Przebudowa kotłowni węglowej na kotłownię<br>zasilaną gazem płynnym w budynku Publicznej<br>Szkoły Podstawowej w miejscowości<br>Solec Nad Wisłą ul. Kościuszki 20 dz. nr 2674 |  |                  |
| Nazwa<br>rysunku | Rzut piętra - naczynie zbiorcze   |  |                  |
| Projektant       | inż. Janusz Lis upr. 2835/Lb/94<br>spec. instalacyjno-inżynieryjna   |  | SKALA<br>1:100   |
| Opracował        | Mariusz Bolek   |  | DATA:<br>07.2026 |
| Sprawdzający     | mgr inż. Piotr Bobruk<br>upr.LUB/0004/PWOS/05-spec. instalacyjna   |  | RYS. NR<br>II/7  |