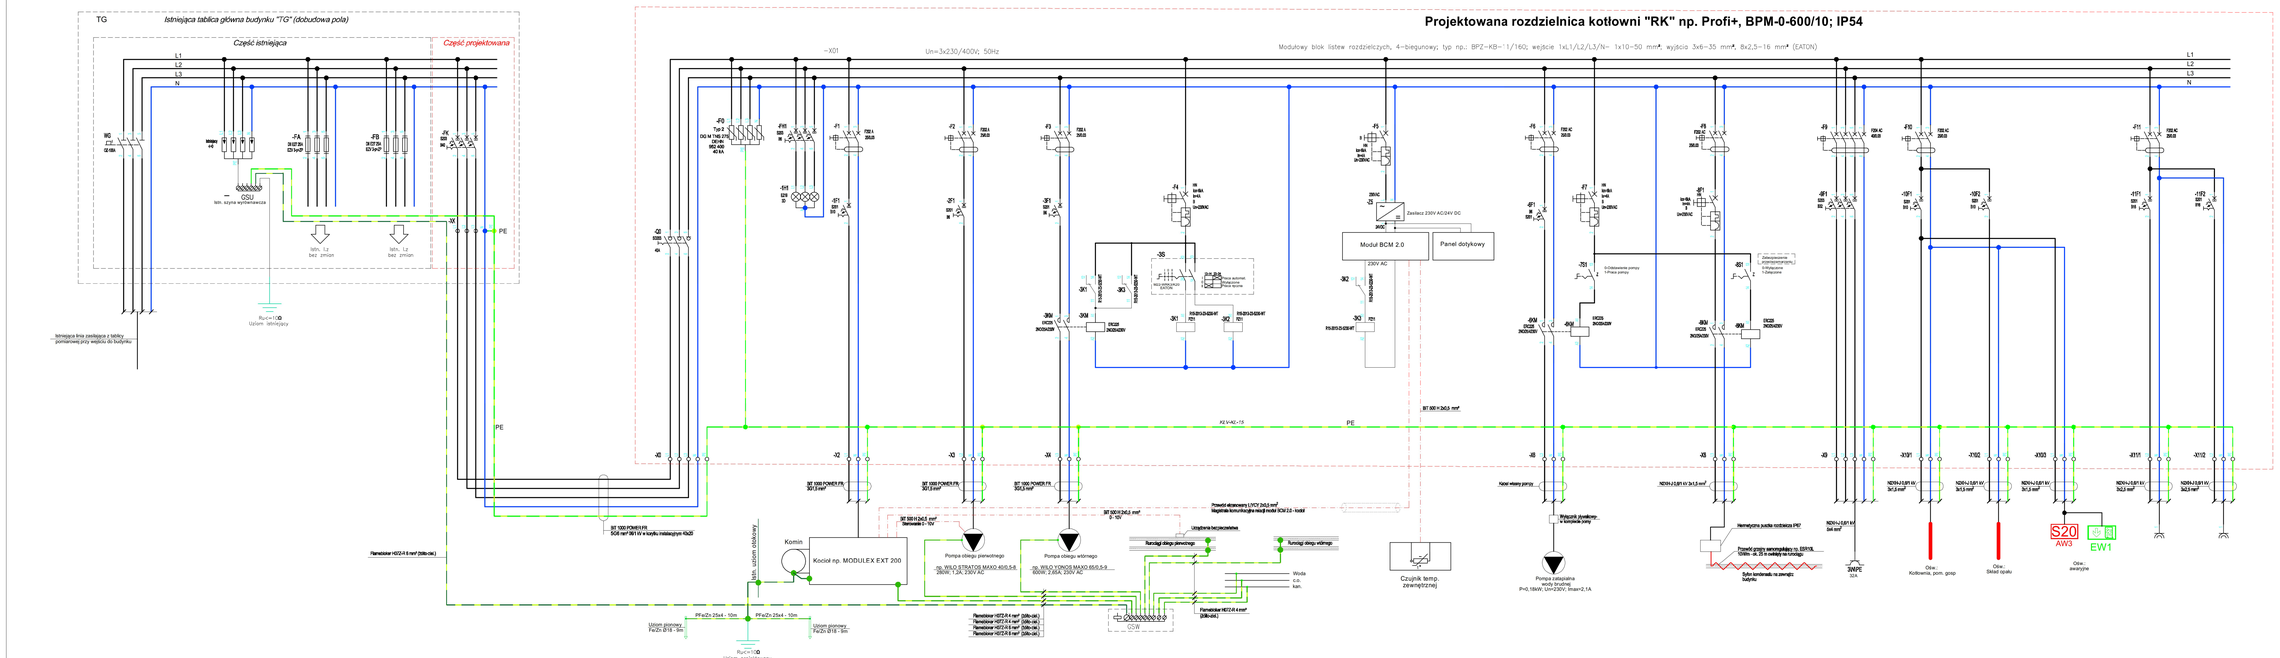

Nazwa obwodu	lstn. zasilanie z tablicy poniższej	lstn. odbiorniki przyjęte	lstn. L1, tablicy nr 1 szkoły	lstn. L2, tablicy nr 2 szkoły	Projektowany L1, RK kotłowni	Cykl pracowni	Sygnalizacja zasilania	Zasilanie tablic	Zasilanie pompy obiegu pierwotnego	Zasilanie pompy obiegu wtórnego	Sterowanie pompy obiegu wtórnego	Metraliżer kodowy automatyka kotłowni	Zasilanie i sterowanie pompy jednobiegowej wody brudnej	Zasilanie instl. przyrzeczywistnionej sytemu kondensatu	Gniazdo 3x400V/32A	Oświetlenie kotłowni	Oświetlenie dziedziniczek	Oświetlenie awaryjne	Gniazdo 230V kotłowni	Gniazdo 230V składu opału
Numer obwodu	Zasilanie	TG/01	TG/02	TG/03	TG/04	RK/01	RK/01	RK/02	RK/03	RK/04	RK/05	RK/06	RK/07	RK/08	RK/GG1	RK/OG1	RK/OG2	RK/OG3	RK/GG2	RK/GG3
Moc	-	-	-	-	PN=20,1kW; Pz=15,5kW	-	-	0,2 kW	0,25 kW	0,55 kW	-	-	0,16 kW	1,25 kW	21,0 kW	0,18 kW	0,18 kW	0,18 kW	3,6 kW	3,6 kW
Zabezpieczenie	C63A		B-63A	B-25A	B-25A	B10	B10	B6	B6	B6	B4	B4	B6	B6	B32	B10	B10	B10	B10	B10
Przewód	4x16 mm2		BT 1000 PCWE1 FR 5G6 mm2		BT 1000 PCWE1 FR 5G1,5	Lgf 4 mm2	Lgf 1,5 mm2	BT 1000 PCWE1 FR 5G1,5	BT 1000 PCWE1 FR 5G1,5	BT 1000 PCWE1 FR 5G1,5	Lgf 1,5 mm2	Lgf 1,5 mm2	Kabel własny pompy z wyl. dławnicami	N2XH-J 0,6/1 kV 5x1,5 mm2 + przewód gnący samonośnego 150km	N2XH-J 0,6/1 kV 5x6 mm2	N2XH-J 0,6/1 kV 3x1,5 mm2	N2XH-J 0,6/1 kV 3x1,5 mm2	N2XH-J 0,6/1 kV 3x1,5 mm2	N2XH-J 0,6/1 kV 3x2,5 mm2	N2XH-J 0,6/1 kV 3x2,5 mm2

UKŁAD TN–C (tablica TG–1)
UKŁAD TN–C–S (rozdzielnica projektowana "RK")

LIMA Puławy	Publiczna Szkoła Podstawowa w Solcu Nad Wisłą ul. Tadeusza Kościuszki 20 27-320 Solec Nad Wisłą	
Temat	Przebudowa kotłowni węglowej na kotłownię zasilaną gazem płynnym w budynku Publicznej Szkoły Podstawowej w miejscowości Solec Nad Wisłą ul. Kościuszki 20 dz. nr 2614	
	BRANŻA ELEKTRYCZNA	
Nazwa rysunku	Schemat ideowy instalacji elektrycznej	
Projektant	mgr inż. Waldemar Kaszewski ul. Ludwi14/4 WKCC/0E, upr.: elektryczna urządzeń, elektryczna	SKALA
Projektant sprawdzający	dr inż. Janina Mycyda upr. 420/LB/2001 upr.: elektryczna urządzeń, elektryczna	DATA: 07.2024
		RYS. NR E-01