



Rozdzielnica kotłowni "RK" (Skala 1:5)
Wnętrze

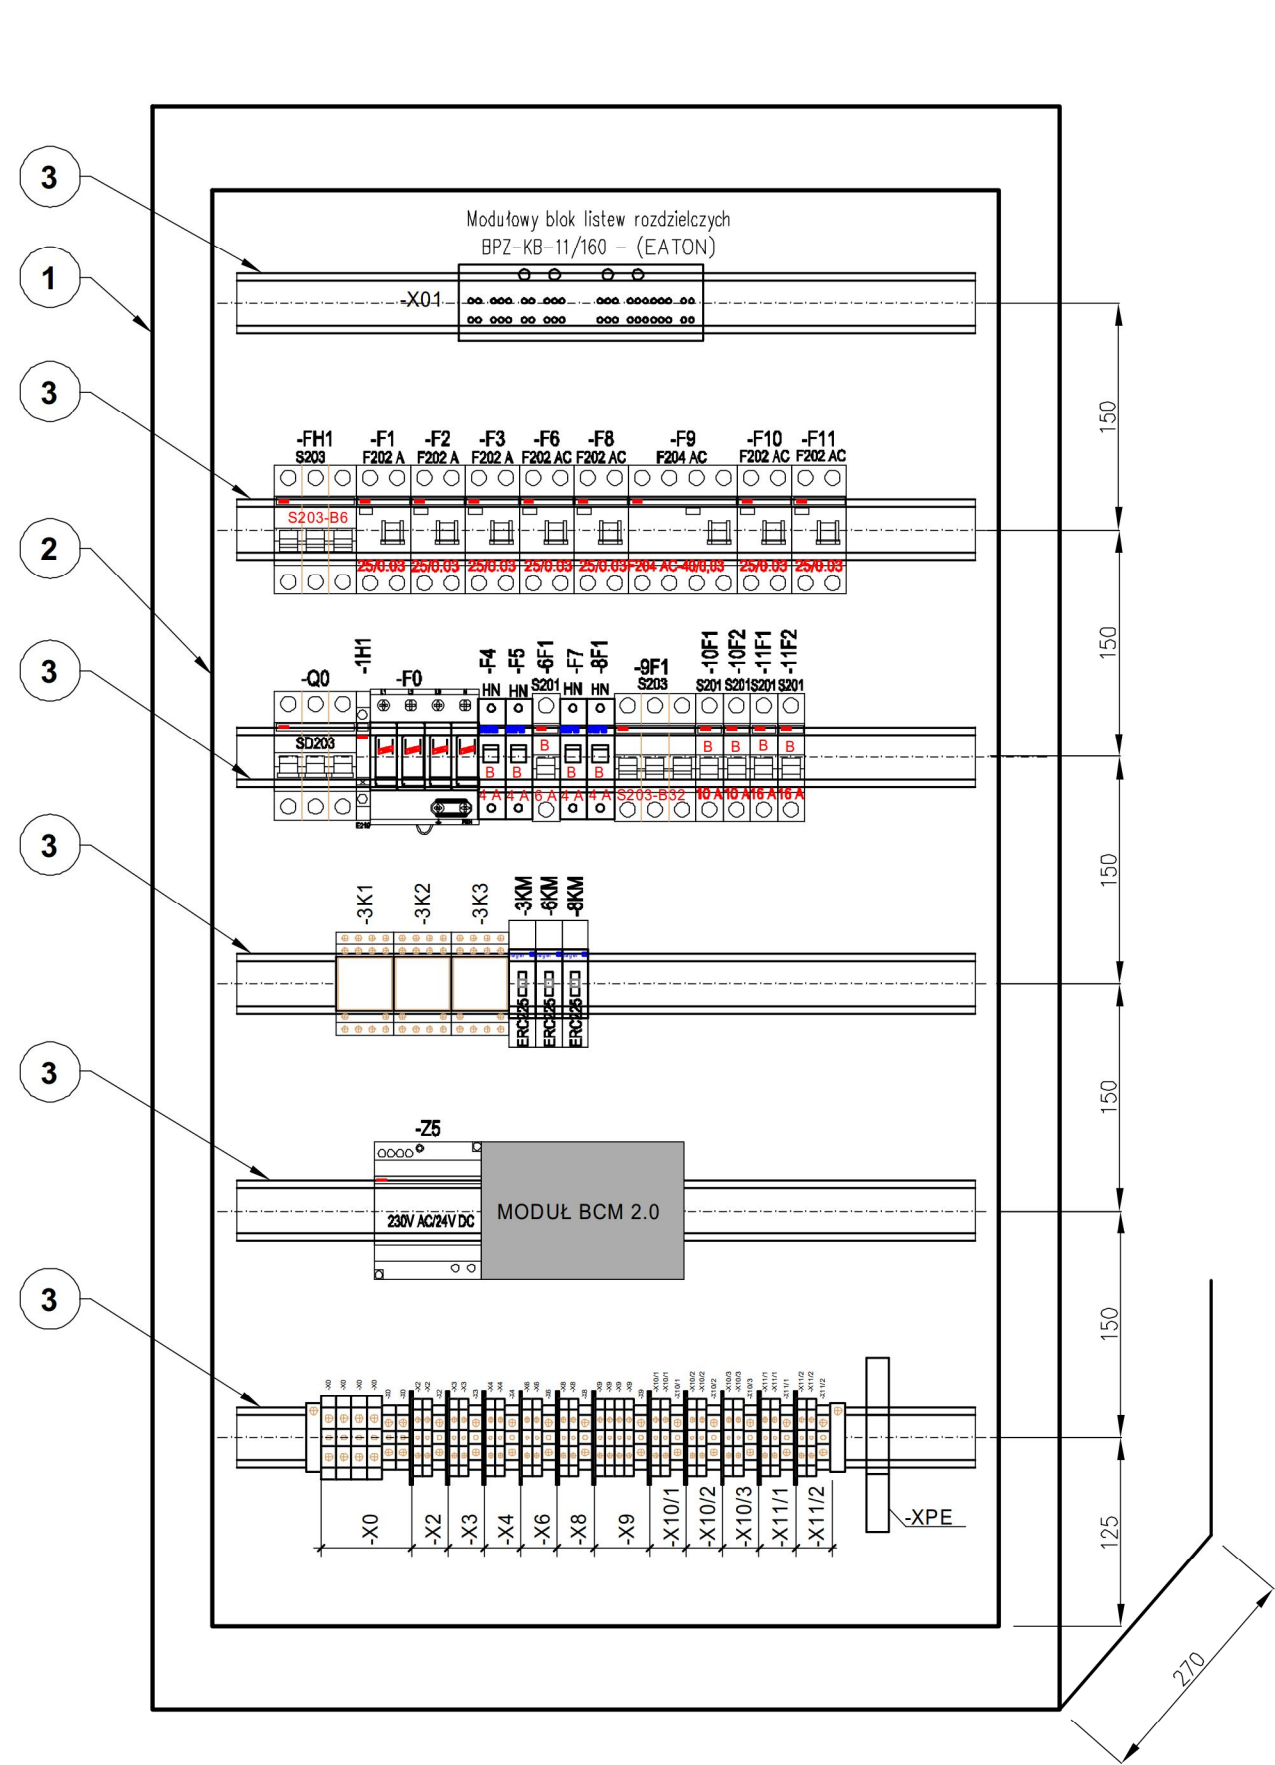


GSW

Rozdzielnica kotłowni "RK" (Skala 1:5)
Wnętrze - drzwi otwarte

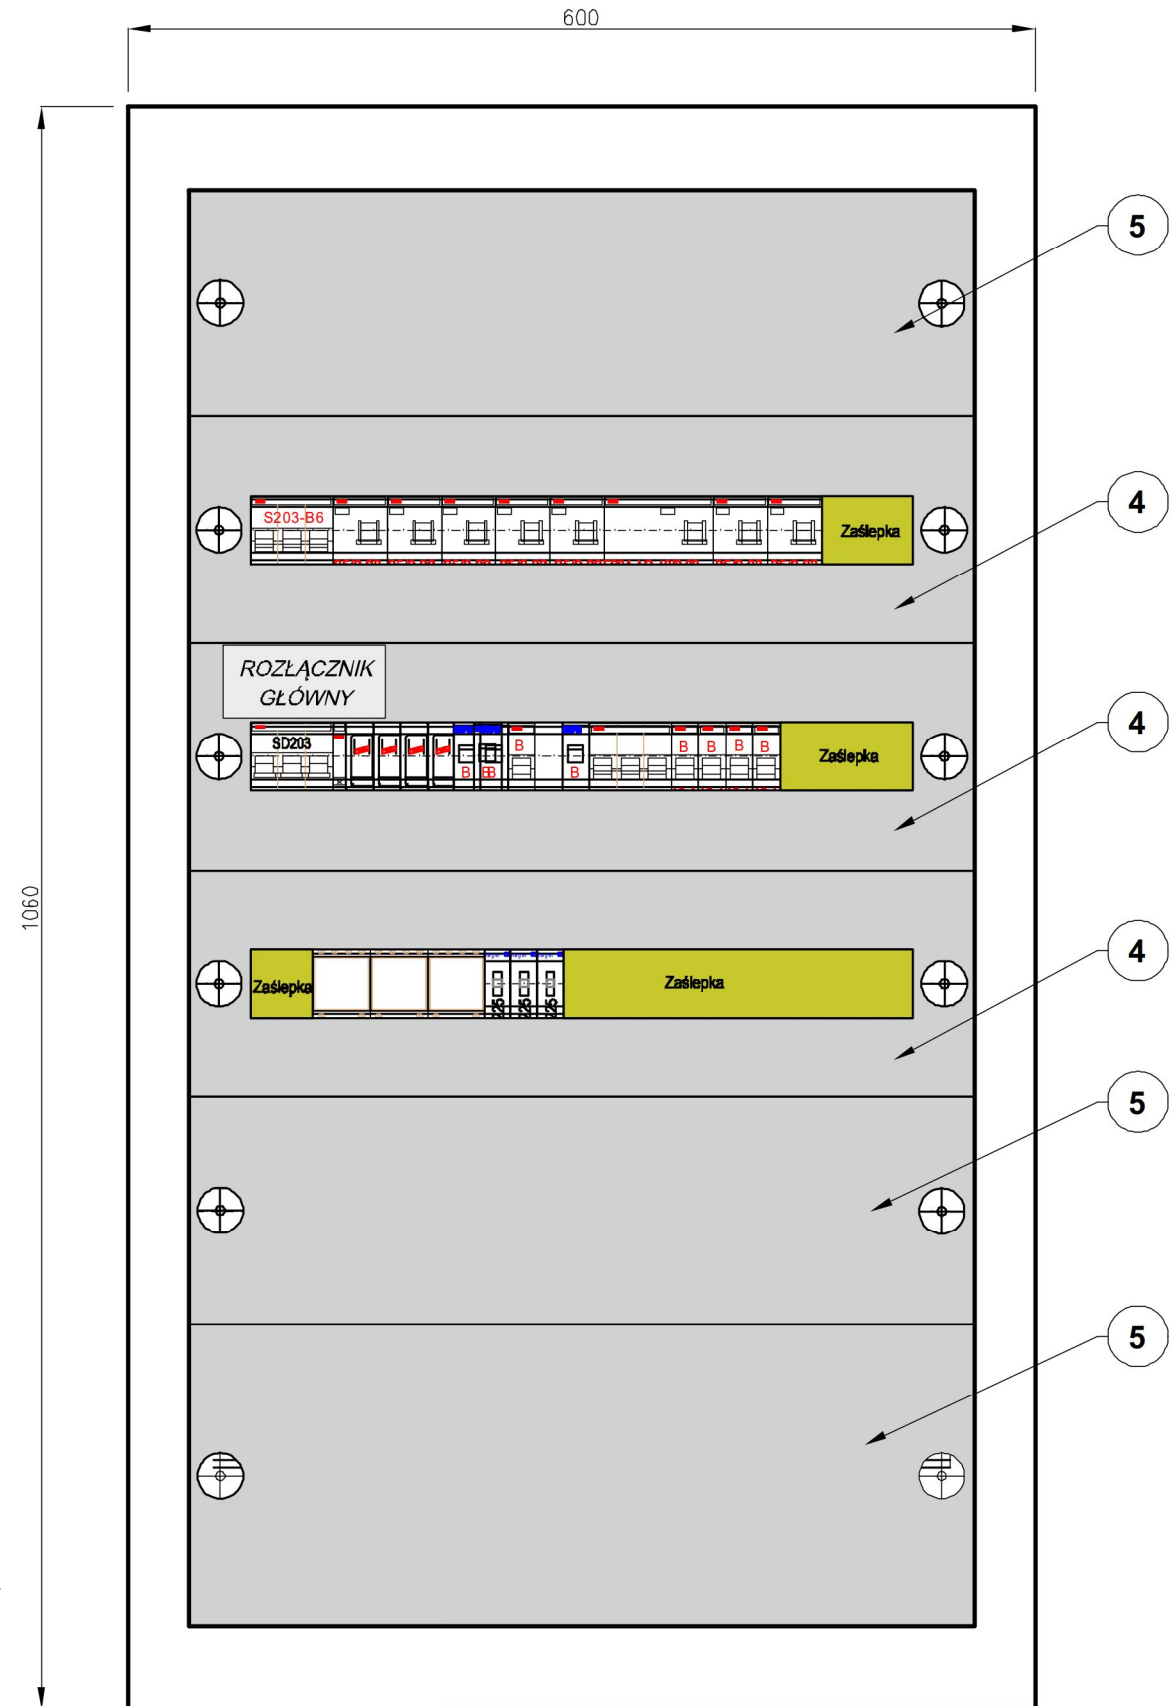

UWAGA:
Przedstawiona w projekcie aparatura i zastosowane materiały są rozwiązaniami przykładowymi.
Dopuszcza się zastosowanie innych materiałów o parametrach nie gorszych niż zawarto w niniejszym opracowaniu.

Rozdzielnica kotłowni "RK" (Skala 1:5)
Front

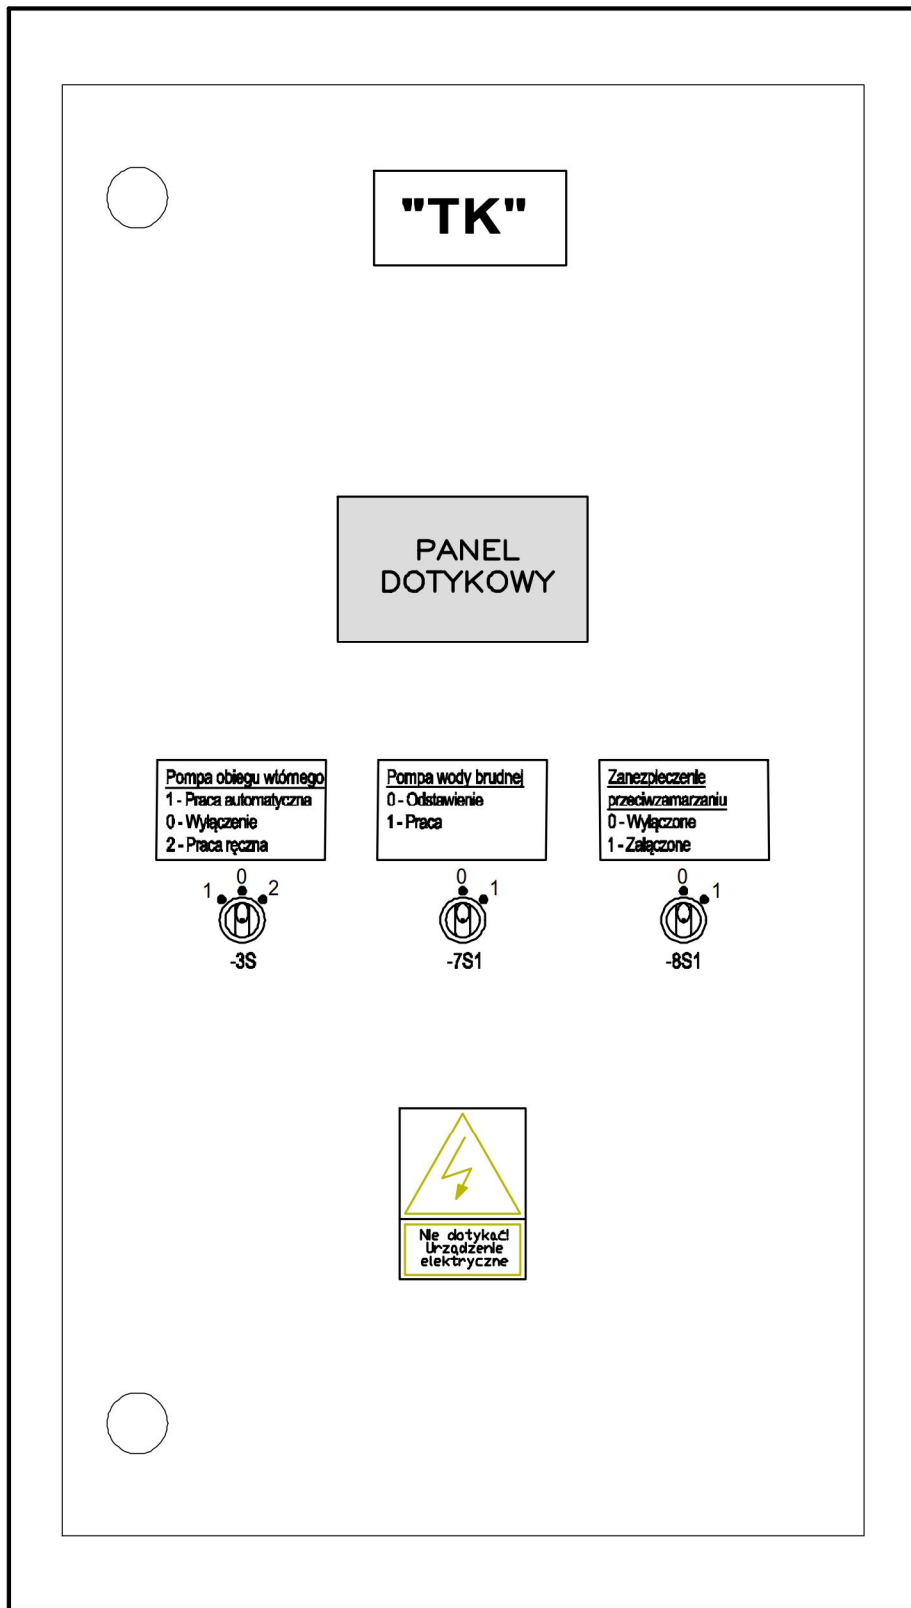

OZN.	Wyszczególnienie - opis	Typ (przykład)	Nr kat.	Ilość sztuk	Producent (np.)
ROZDZIELNICA "RK" - rozdzielnica natynkowa np. Profi+, BPM-0-600/10; IP 54					
1	Rozdzielnica natynkowa IP 54 bez wyposażenia	BPM-O-600/10	111024	1	EATON
	Flansza pełna IP66	F3A-2K-0	501496	2	EATON
2	Ściany boczne montażowe	BPZ-MSW-10/SNAP	112286	2 (1 kpl.)	EATON
	Szyny nośne - montażowe	BZP-DINR24-600	293595	6	EATON
3	Element mocujący BEL do szyn montażowych z wkładką metalową	BEL01	275200	6 (para)	EATON
4	Ostona metalowa z wycięciem na aparaturę modułową	BPZ-FP-600/150-45	286684	3	EATON
5	Ostona metalowa, pełna, wys. 150 mm	BPZ-FP-600/150-BL	286683	2	EATON
6	Ostona metalowa, pełna, wys. 200 mm	BPZ-FP-600/200-BL	286685	1	EATON
-Q0	Rozłącznik izolacyjny 3-biegunowy, 40A	SD203-40	2CDD283101R0040	1	ABB
-X01	Modułowy blok listew rozdzielczych, 4-biegunowy; wejście 1xL1/L2/L3/N-1x10-50 mm²; wyjścia 3x6-35 mm², 8x2,5-16 mm²	BPZ-KB-11/160	102716	1	EATON
-X1, -X2, -X3, -X4, -X6, -X8, -X9, -X10/1, -X10/2, -X10/3, -X11/1, -X11/2	Złączka jednotorowa 4 mm² (szara) do montażu na szynie TH	ZUG-4 (szara)	A11-A238	13	POKÓJ
	Złączka jednotorowa 4 mm² (niebieska) do montażu na szynie TH	ZUG-4 (niebieska)	A11-A236	11	POKÓJ
	Złączka jednotorowa 4 mm² (żółto-zielona) do montażu na szynie TH	ZUG-4/35 (żółto-zielona)	A11-5C3Z	11	POKÓJ
	Przegroda	P-N1		11	POKÓJ
-X0	Trzymacz	KU-1/35N		2	POKÓJ
	Złączka jednotorowa 10 mm² (szara) do montażu na szynie TH	ZUG-10 (szara)	A11-A438	3	POKÓJ
	Złączka jednotorowa 10 mm² (niebieska) do montażu na szynie TH	ZUG-10 (niebieska)	A11-A436	1	POKÓJ
	Złączka jednotorowa 10 mm² (żółto-zielona) do montażu na szynie TH	ZUG-10/35 (żółto-zielona)	A11-5D3Z	2	POKÓJ
-XPE	Zaciski	KLK-15	219726	1	EATON
	Wspornik do zacisków KL	KT-5	275447	1	EATON
-F0	Ogranicznik przepięt typu 2	DG M TNS 275	952 400	1	DEHN
-FH1	Wyłącznik nadprądowy 3-biegunowy	S203-B6	2CDS253001R0065	1	ABB
-IH1	Lampka sygnalizacyjna 415/230V	E219-3D	2CCA703901R0001	1	ABB
-F1, -F2, F3,	Wyłącznik różnicowoprądowy 2-biegunowy typ A, I _{Δn} =30 mA; I _n =25A	F202 A-25/0,03	2CSF202101R1250	3	ABB
-F6, -F8, -F10, -F11	Wyłącznik różnicowoprądowy 2-biegunowy typ AC I _{Δn} =30 mA; I _n =25A	F202 AC-25/0,03	2CSF202001R1250	4	ABB
-F9	Wyłącznik różnicowoprądowy 4-biegunowy 3P+N, typ AC I _{Δn} =30 mA; I _n =40A	F204 AC-40/0,03	2CSF204001R1400	1	ABB
-2F1, -3F1, -6F1	Wyłącznik nadprądowy 1-biegunowy B6	S201-B6	2CDS251001R0065	3	ABB
-F4, -F5, -F7, -F8	Wyłącznik nadprądowy 1-biegunowy B4	HN-B4/1	500761	4	EATON
-1F1, -10F1, -10F2	Wyłącznik nadprądowy 1-biegunowy B10	S201-B10	2CDS251001R0105	2	ABB
-9F1	Wyłącznik nadprądowy 3-biegunowy B32	S203-B32	2CDS253001R0325	1	ABB
-3KM, -6KM, -8KM	Stycznik modułowy 2NO 25A, napięcie cewki 230V AC	ERC225	ERC225	3	HAGER
-3S	Przełącznik 3-położeniowy 1-0-2 z piórkim montowany do płyty	M22-WRK3/K20	216520	1	EATON
	Ramka bez tabliczki opisowej	M22-ST-X	216392	1	EATON
	Tabliczka opisowa do ramki	M22-XST	216480	1	EATON
-TS1, -8S1	Przełącznik bez samopowrotu z piórkim 1Z montowany do płyty - kompletny	M22-WRK/K10	216518	2	EATON
	Ramka bez tabliczki opisowej	M22-ST-X	216392	2	EATON
	Tabliczka opisowa do ramki	M22-XST	216480	2	EATON
-3K1, -3K2, 3K3	Przekaznik przemysłowy R15 z trzema stykami przełącznymi, n.c. 230V AC	R15-2013-23-5230-WT		3	RELPOL
	Gniazdo przekaznika R15 do montażu na szynie TH	PZ11		3	RELPOL
	Obejmka przekaznika R15	PZ11 0031		3	RELPOL
Menadżer kaskady (wyposażenie kotłowni - dostawa z kotłem)	Zasilacz 230V AC/24V DC				
	Moduł BCM 2.0				
	Panel dotykowy				

UKŁAD TN-C (tablica TG-1)
UKŁAD TN-C-S (rozdzielnica projektowana "RK")

LIMA Puławy	Publiczna Szkoła Podstawowa w Solcu Nad Wisłą ul. Tadeusza Kościuszki 20 27-320 Solec Nad Wisłą
Temat	Przebudowa kotłowni węglowej na kotłownię zasilaną gazem płynnym w budynku Publicznej Szkoły Podstawowej w miejscowości Solec Nad Wisłą ul. Kościuszki 20 dz. nr 2674
BRANŻA ELEKTRYCZNA	
Projektowana rozdzielnica kotłowni "RK" - konstrukcja i wyposażenie	
Nazwa rysunku	mgr inż. Waldemar Kaszek upr. LUB0148PWCE06
Projektant	mgr inż. Lesław Muzyla upr. 4204LW2001
Projektant sprawdzający	spec.: inż. Lesław Muzyla upr. 4204LW2001
	DATA: 07.2026
	RYS. NR E-02