
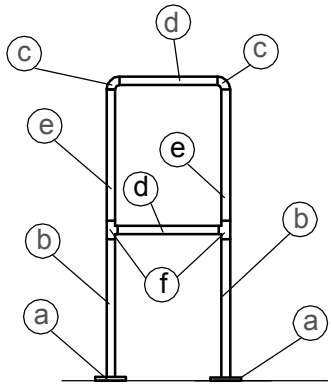


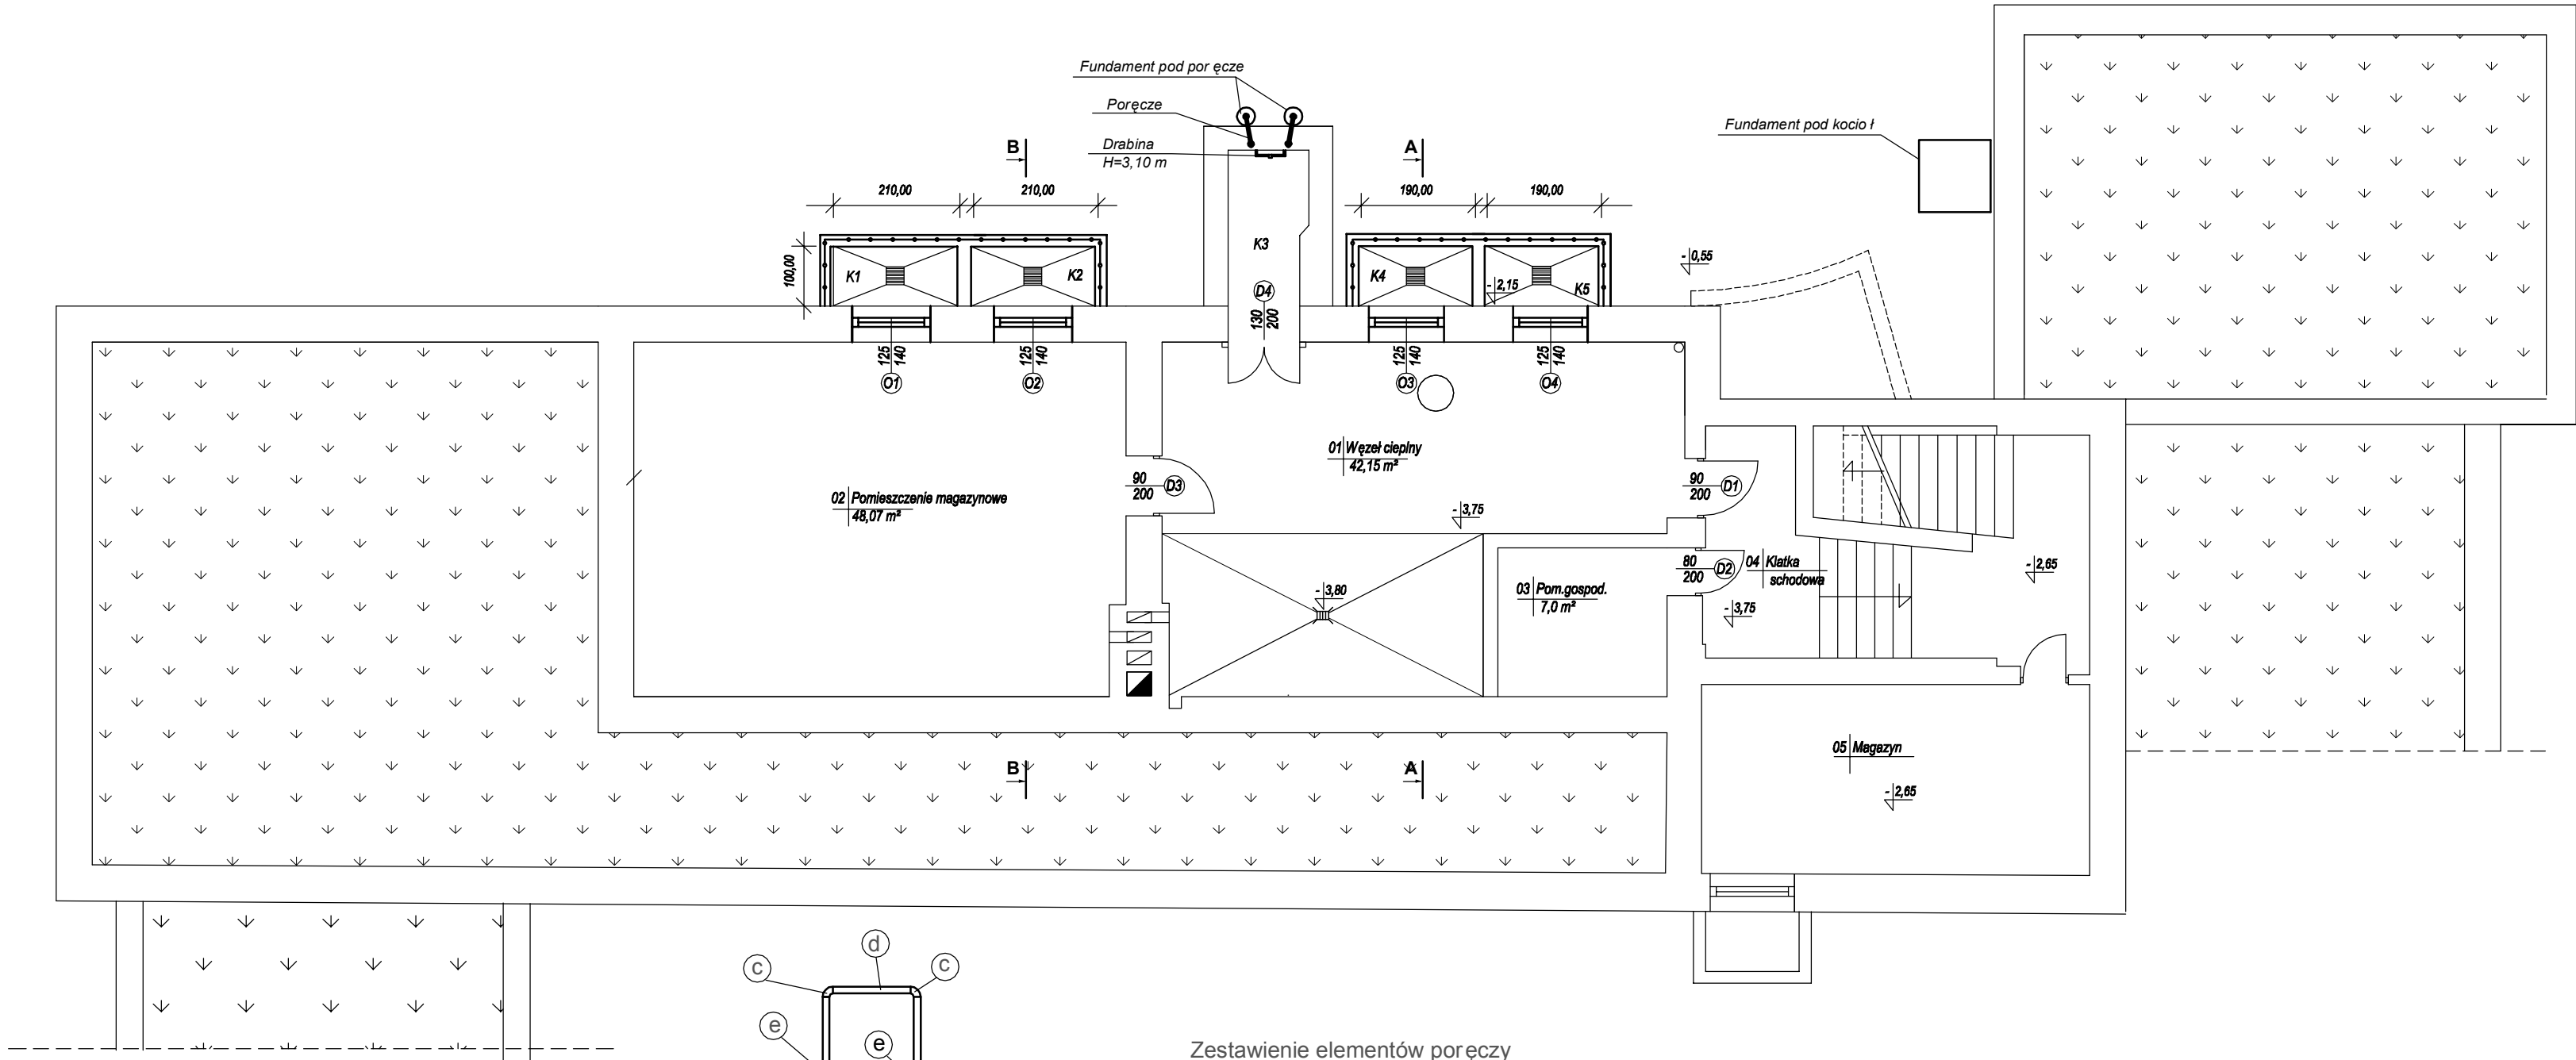

Zestawienie elementów poręczy ze stali nierdzewnej

	nazwa elementu	ilość
a	kołnierz płaski dn 32 mm do przyspawania	8
b	rury ciągnione Ø 33,4x3,38 mm , L= 0,53 m	8
c	łuki do przyspawania bez szwu Ø 33,4x3,38 mm	8
d	rury ciągnione Ø 33,4x3,38 mm , L= 0,40 m	8
e	rury ciągnione Ø 33,4x3,38 mm , L= 0,50 m	8
f	trójkąt do przyspawania bez szwu Ø 33,4x3,38 mm	8

LIMA Puławy	Publiczna Szkoła Podstawowa w Solcu Nad Wisłą ul. Tadeusza Kościuszki 20 27-320 Solec Nad Wisłą		
Temat	Przebudowa kotłowni węglowej na kotłownię zasilaną gazem płynnym w budynku Publicznej Szkoły Podstawowej w miejscowości Solec Nad Wisłą ul. Kościuszki 20 dz. nr 2674		
Nazwa rysunku	Rzut podziemia / piwnica budynku		
Projektant	inż. Janusz Lis upr. 2835/Lb/94 spec. instalacyjno-inżynieryjna		SKALA 1:100
Opracował	Mariusz Bolek		DATA: 07.2026
Sprawdzający	mgr inż. Piotr Bobruk upr.LUB/0004/PWOS/05-spec. instalacyjna		RYS. NR V/1