

MAPA DO CELÓW PROJEKTOWYCH

Miejscowość: SOLEC NAD WISŁĄ
Jedn. ewidencyjna: 140906 4 SOLEC NAD WISŁĄ - MIASTO
Obręb: 0001 - SOLEC NAD WISŁĄ
Dz. nr: 2674
Skala 1: 500
Układ współrzędnych: (X, Y) - "2000" (H) - "PL-EVRF2007-NH"
Sektora mapy nr: 7.149.27.14.4.3
Granice działek w zakresie opracowania są zgodne z EGIB, spełniają standardy dokładnościowe.
Mapa aktualna na 13.07.2026r. w granicach lokalizacji.
Nr ewidencyjny zgłoszenia: GKKN.6640.414.2026.
Nie badano słuszności gruntowej.
Nie wyklucza się istnienia w terenie urządzeń podziemnych, dla których brak jest informacji branżowych oraz nie zostały odnalezione w czasie aktualizacji mapy.
Wykonel dn. 14.07.2026r.

GEO-BUD
Joanna Krasinska
ul. 1 Maja 70, 27-300 Lipsko
NIP: 811-164-16-86
mgr inż. Przemysław Krasinski
Nr upr. 20105


Poświadczam, że niniejszy dokument został opracowany w wyroku prac geodezyjnych i kartograficznych, których rezultaty zawiera operat techniczny pozytywnie zweryfikowany. Jednocześnie informuję, że jestem świadomy odpowiedzialności karnej za złożenie fałszywego oświadczenia	
Ogólny prowadzący państwowy zasób geodezyjny i kartograficzny	Stareosta Lipski
Wykonawca prac geodezyjnych	TGE-O-BUD - Joanna Krasinska
Identyfikator ewidencyjny materiału zasobu	P. 1409 2026 391
Data wpisania do ewidencji	24.07.2026r.
Identyfikator 283500	mgr inż. Przemysław Krasinski
Imię i nazwisko oraz numer uprawnień zawodowych wykonawcy prac	Nr uprawnień 20105, zakres 1.2

GEODETA UPRAWNIONY
mgr inż. Przemysław Krasinski
Nr upr. 20105

Orientacja 1:10 000



LIMA Pulawy	Publiczna Szkoła Podstawowa w Solcu Nad Wisłą ul. Tadeusza Kościuszki 20 27-320 Solec Nad Wisłą
Temat	Przebudowa kotłowni węglowej na kotłownię zasilaną gazem płynnym w budynku Publicznej Szkoły Podstawowej w miejscowości Solec Nad Wisłą ul. Kościuszki 20 dz. nr 2674
Nazwa rysunku	Plan sytuacyjny
Projektant	inż. Janusz Lis upr. 2835/Lb/94 spec. instalacyjno-inżynierijna
Opracował	mgr inż. Piotr Bobruk
Sprawdzający	upr. LUB/0004/PWOS/05-spec. instalacyjna
SKALA	1:500
DATA:	07.2024
RYS. NR	III/1

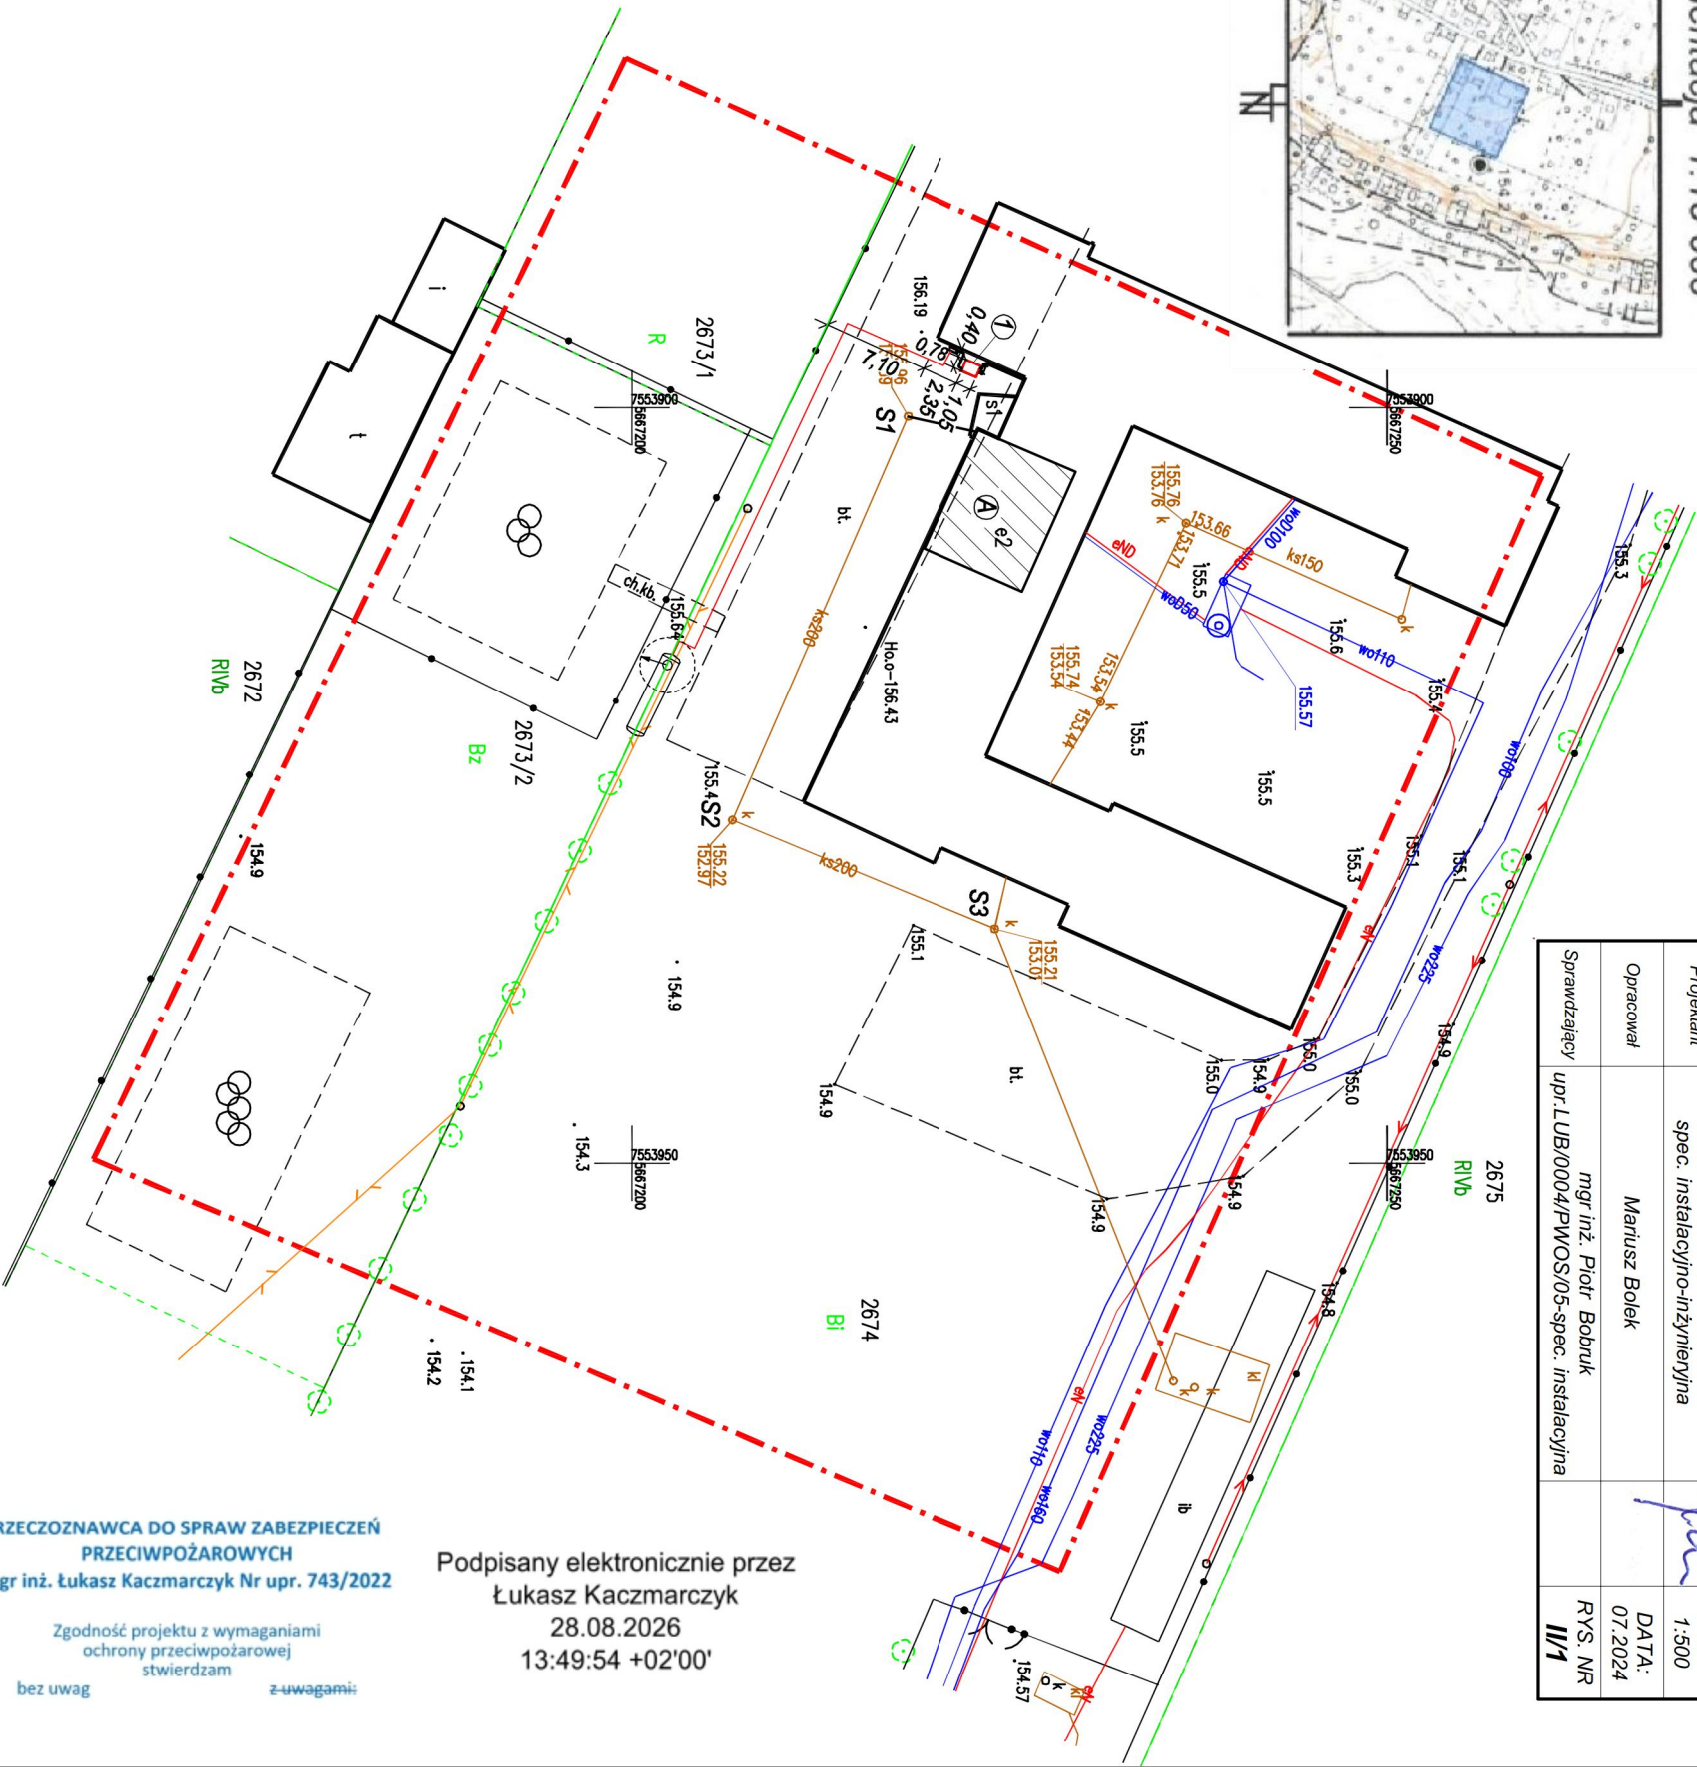

RZECZOZNAWCA DO SPRAW ZABEZPIECZEŃ
PRZECIWPOŻAROWYCH
mgr inż. Łukasz Kaczmarczyk Nr upr. 743/2022

Zgodność projektu z wymaganiami
ochrony przeciwpożarowej
stwierdzam
bez uwag

Podpisany elektronicznie przez
Łukasz Kaczmarczyk
28.08.2026
13:49:54 +02'00'