


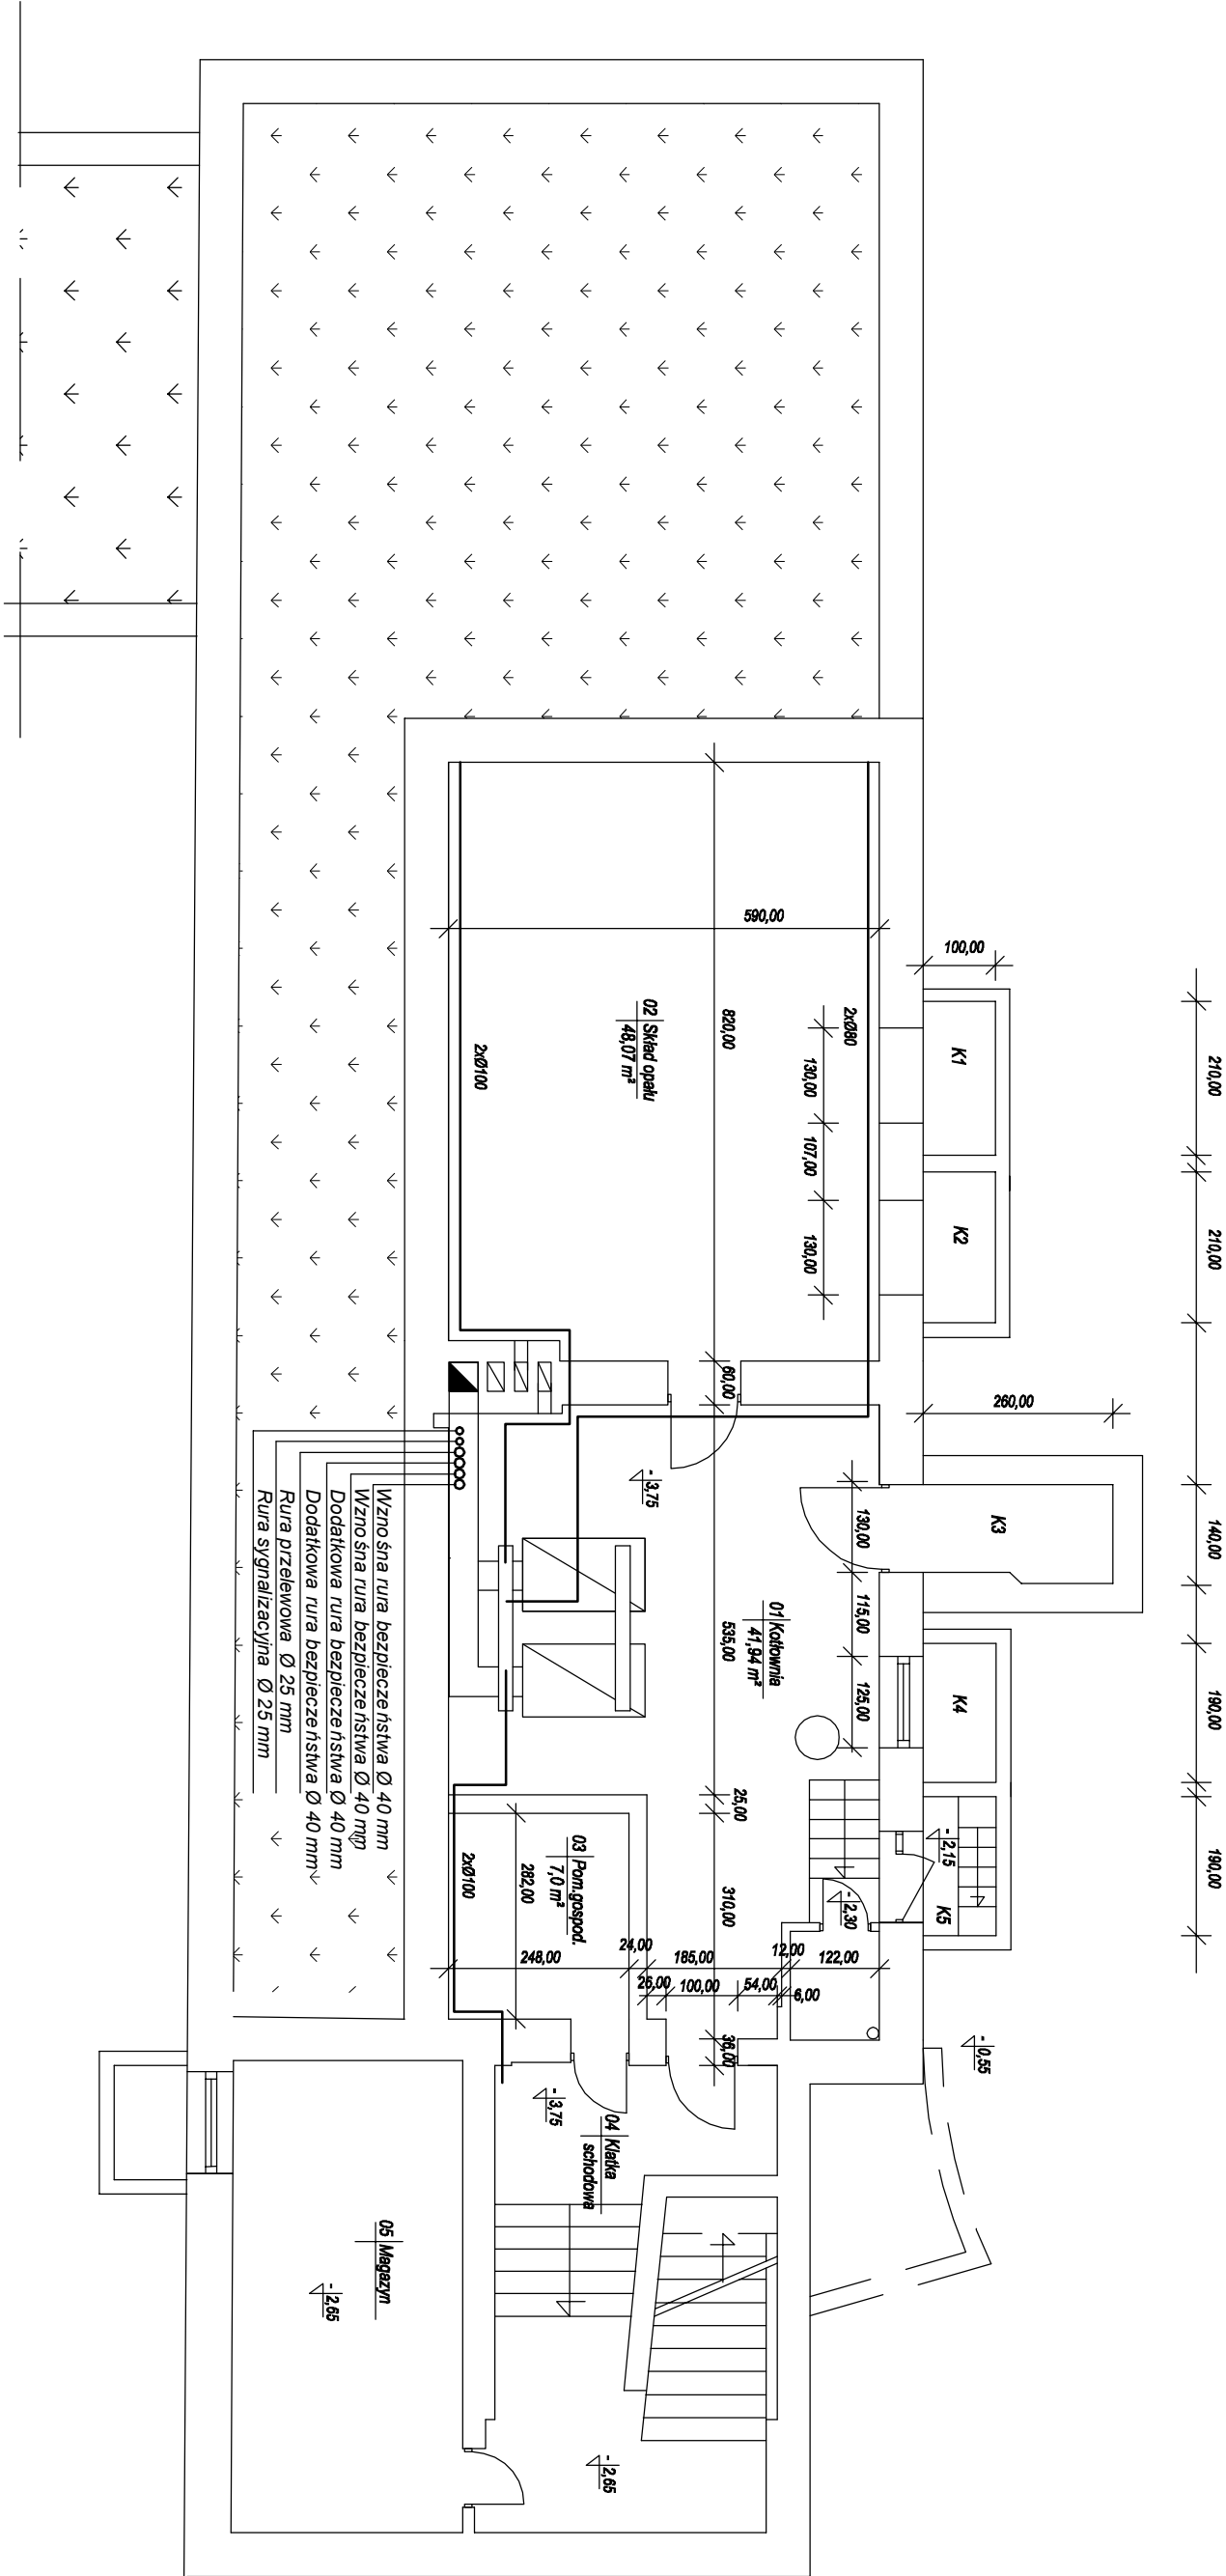

LIMA Putawy	Publiczna Szkoła Podstawowa w Solcu Nad Wisłą ul. Tadeusza Kościuszki 20 27-320 Solec Nad Wisłą		
	Przebudowa kotłowni węglowej na kotłownię zasilaną gazem płynym w budynku Publicznej Szkoły Podstawowej w miejscowości Solec Nad Wisłą, ul. Kościuszki 20 dz. nr 267/4		
Temat	Rzut podpiwniczenia - inwentaryzacja		
Nazwa rysunku			
Projektant	inż. Janusz Lis upr. 2835/Lb/94 spec. instalacyjno-inżynierska		SKALA 1:100
Opracował	Mariusz Bolek		DATA: 07.2026 RYS. NR I/1