


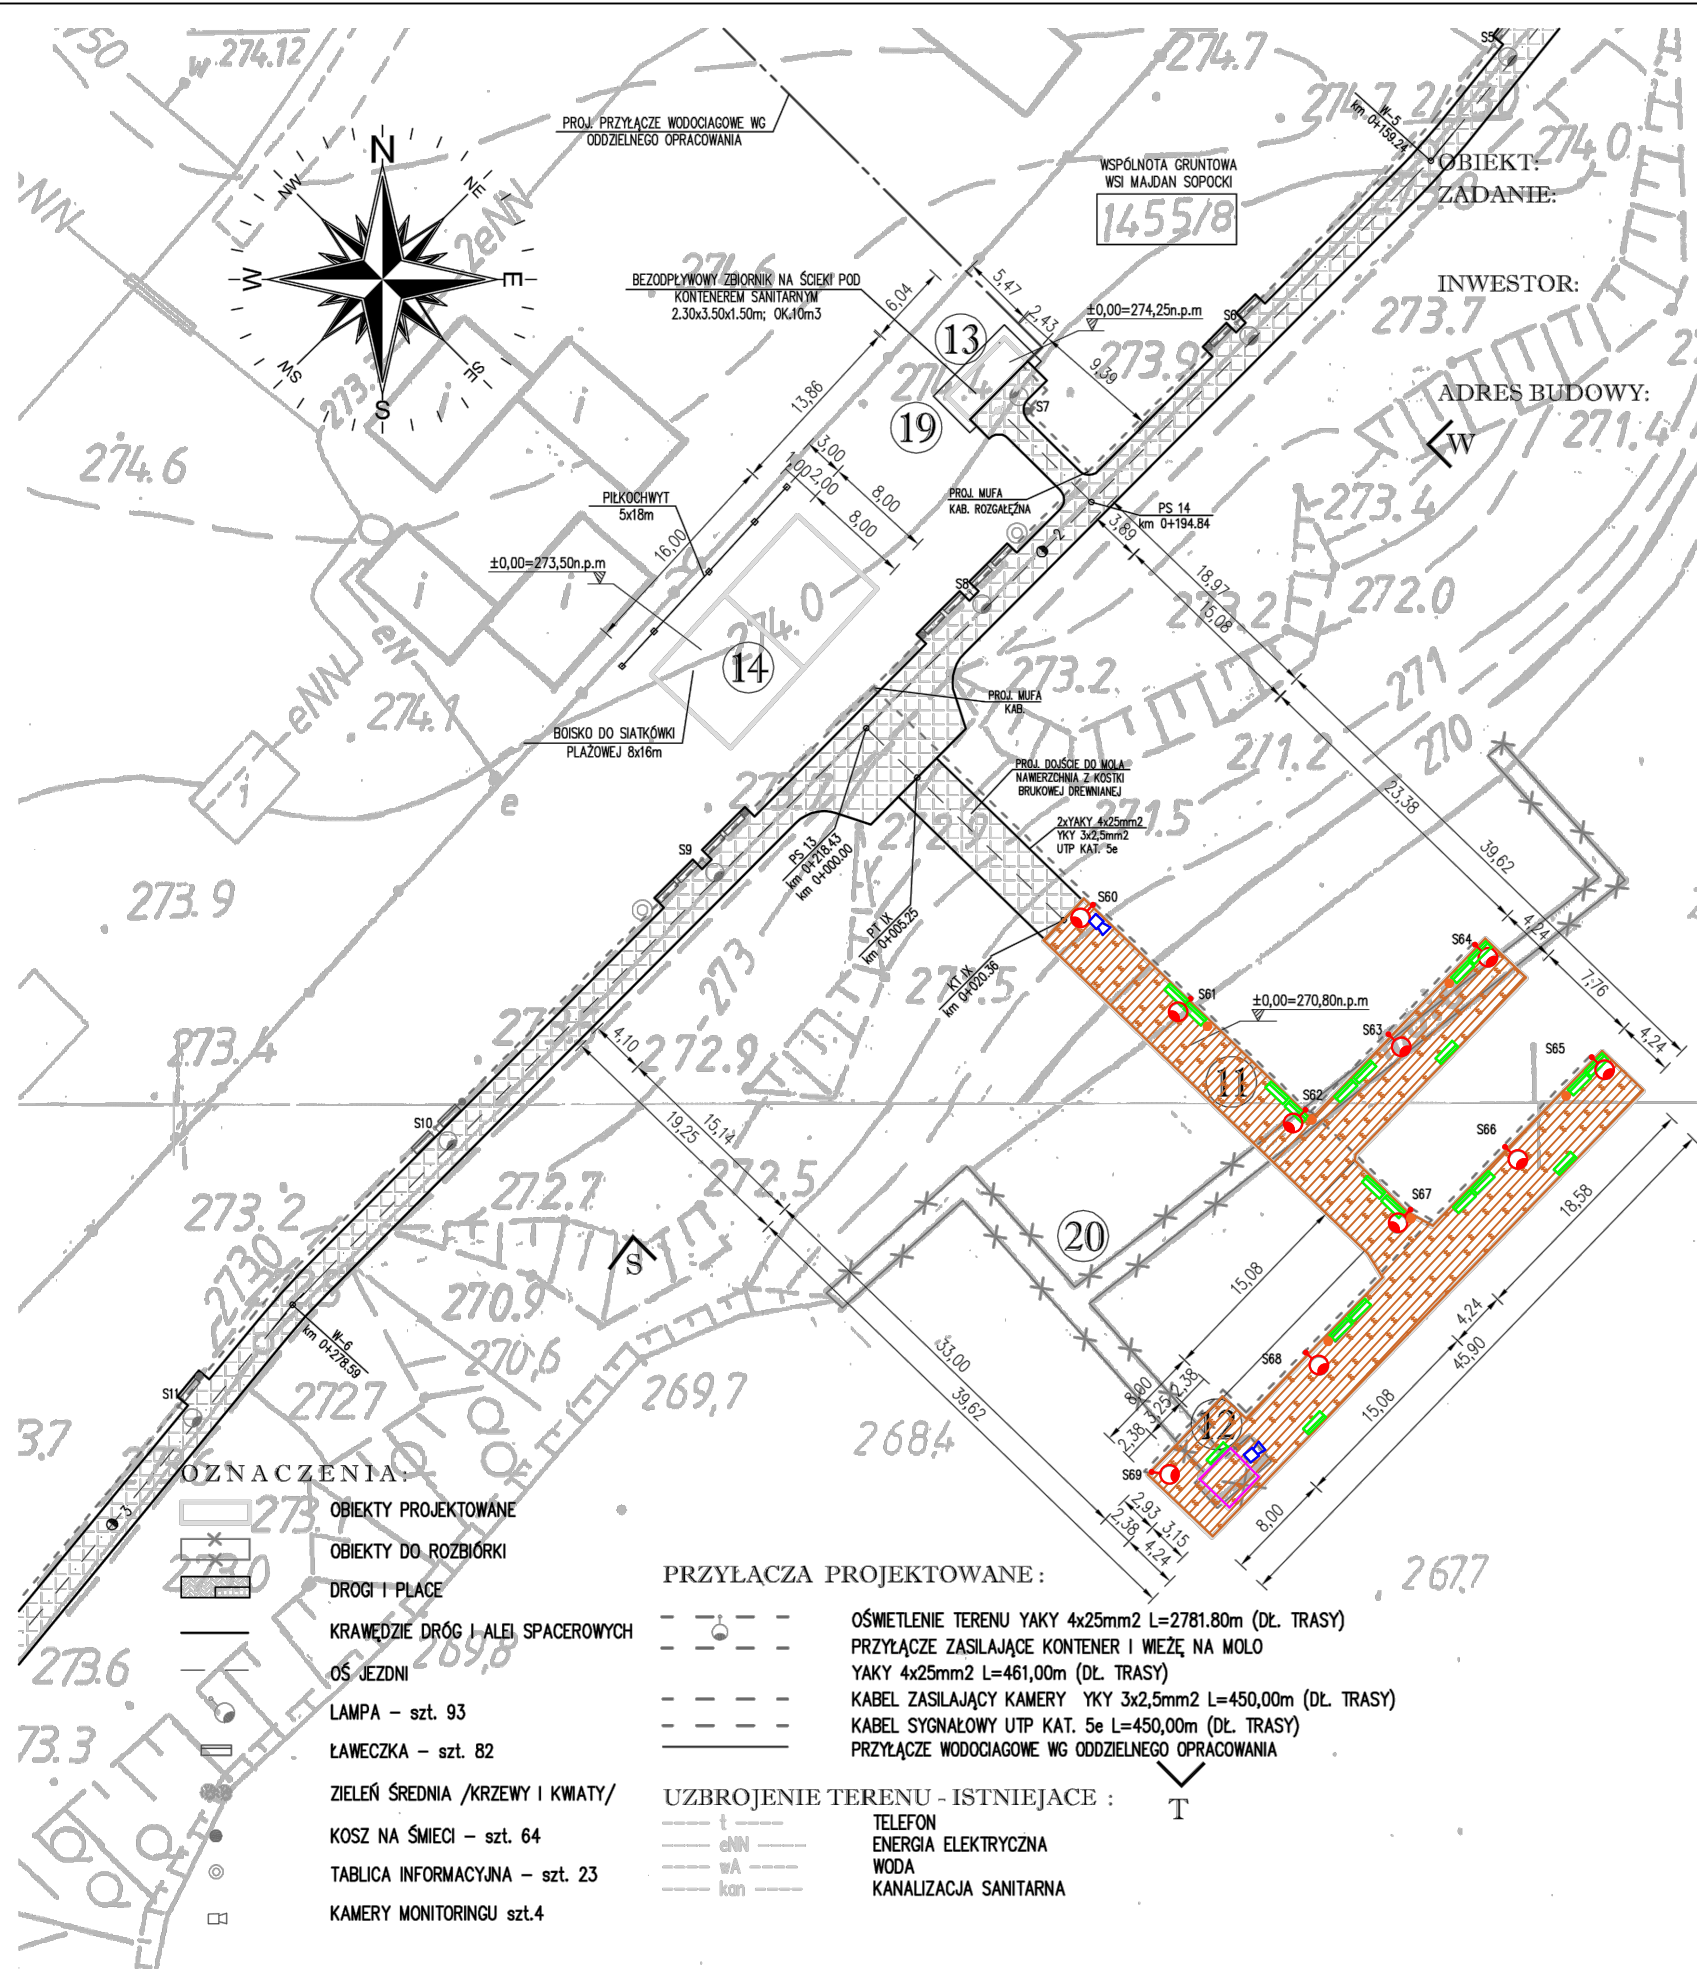

PLAN SYTUACYJNY 1:500

POMOST SPACEROWY /MOŁO/ Z WIEŻĄ DLA RATOWNIKÓW
ZAGOSPODAROWANIE TERENÓW WOKÓŁ ZALEWU W MIEJSCOWOŚCI MAJDAN SOPOCKI
PIERWSZY I MAJDAN SOPOCKI DRUGI DO CELÓW TURYSTYCZNO-WYPOCZYNKOWYCH

INWESTOR:
GMINA SUSIEC
ul. TOMASZOWSKA 2
22-672 SUSIEC

ADRES BUDOWY:
MAJDAN SOPOCKI II
GMINA SUSIEC
DZIAŁKI : 457/2

GRANICE OPRACOWANIA : A do D1; A' do L'
POWIERZCHNIA OPRACOWANIA : 123 469,00 m²

LEGENDA:

remontowany pomost

remontowana wieża

oświetlenie do remontu

kamery do wymiany

ławki do wymiany

śmietniki do wymiany

WOJEWÓDZKI ZARZĄD MELIORACJI I URZĄDZEŃ
WODNYCH W LUBLINIE, ODDZIAŁ W ZAMOŚCIU

LEGENDA :

WYKAZ OBIEKTÓW PROJEKTOWANYCH			
LP.	WYSZCZEGÓLNIENIE	POW. ZABUD. [m ²]	KUBATURA [m ³]
11	POMOST SPACEROWY /MOŁO/	433,60	387,40
12	WIEŻA DLA RATOWNIKÓW WOPR	10,00	16,10
13	KONTENER SANITARNY DAMSKO-MĘSKI	14,80	13,50
14	BOISKO DO SIATKÓWKI PLAŻOWEJ	128,00	128,00
19	BEZODPŁYWOWY ZBIORNIK NA ŚCIEKI	14,80	10,00

WYKAZ OBIEKTÓW DO ROZBIÓRKI			
LP.	WYSZCZEGÓLNIENIE	MATERIAŁ ŚCIAN	POKRYCIE
20	MOŁO	DREWNIANA	---

BIURO INŻYNIERSKIE m atej & m atej		SPÓŁKA CYWILNA 22-600 Tomaszów Lubelski ul. Lwowska 17 tel. +48 84 664 42 24; fax: +48 84 664 75 03 e-mail: bi@matej.pl; www.matej.pl	
OBIEKT	POMOST SPACEROWY /MOŁO/ Z WIEŻĄ DLA RATOWNIKÓW	ZLECENIE NR: PZP.272.5.2011	
ZADANIE	ZAGOSPODAROWANIE TERENÓW WOKÓŁ ZALEWU W MIEJSCOWOŚCI MAJDAN SOPOCKI PIERWSZY I MAJDAN SOPOCKI DRUGI DO CELÓW TURYSTYCZNO-WYPOCZYNKOWYCH	DATA : 24.10.2011	
INWESTOR	GMINA SUSIEC ul. TOMASZOWSKA 2 , 22-672 SUSIEC		
ADRES BUDOWY	MAJDAN SOPOCKI II, GMINA SUSIEC DZIAŁKA : 457/2		
FAZA OPRAC.	PROJEKT BUDOWLANY	SKALA :	1:500
TREŚĆ RYSUNKU	PLAN SYTUACYJNY	BRANŻA :	ARCHITEKTURA
PROJEKTANT	MGR INŻ. B. MATEJ	Upr. budowlana do projektowania w specjalności konstrukcyjno-budowlanej bez ograniczeń, w specjalności architektonicznej ograniczonej UWB-4-835/77/86 Upr. budowlana do projektowania w specjalności konstrukcyjno-budowlanej bez ograniczeń, w specjalności architektonicznej ograniczonej UWB-4-835/77/86	
PROJEKTANT	MGR INŻ. E. MATEJ		
ASYSTENT PROJ.	MGR INŻ. M. STĘPIEŃ		