


PRZEKRÓJ A-A
skala 1:25

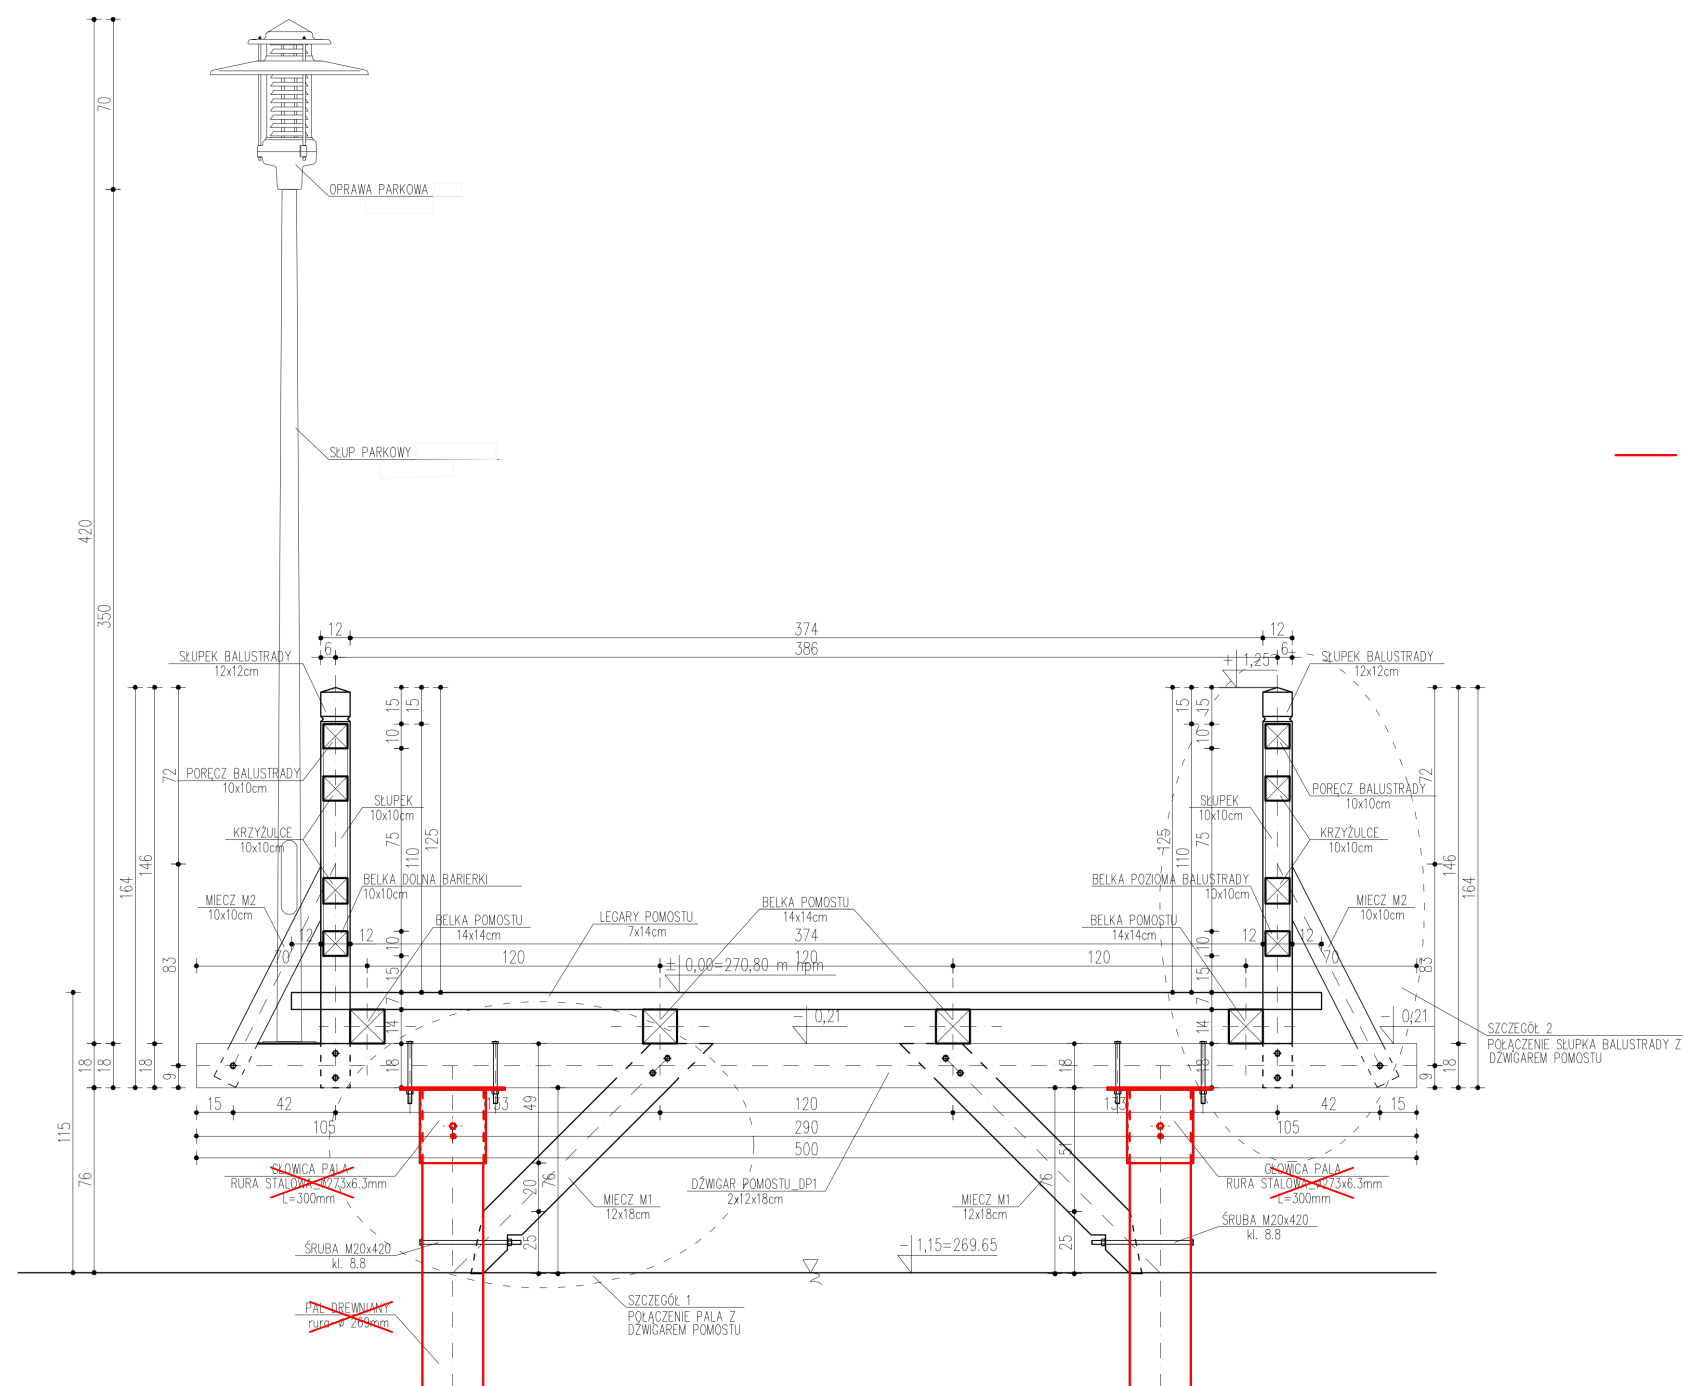

— elementy niepodlegające wymianie

PALE DREWNIANE: D30 /DREWNO DĘBOWE/
ELEMENTY KONSTR.: D24 /DREWNO DĘBOWE
STAL KSZTAŁTOWA : S235 /St3SX/
ZABEZPIECZENIE ANTYKOROZYJNE STALI WG OPISU
KATEGORIA ZABEZPIECZENIA DREWNA WG OPISU

 BIURO INŻYNIERSKIE		m atej & m atej		SPÓŁKA CYWILNA 22-600 Tomaszów Lubelski; ul. Lwowska 17 tel. +48 84 664 42 24; fax: +48 84 664 75 03 e-mail: bi@matej.pl; www.matej.pl	
OBIEKT	POMOST SPACEROWY /MOŁO/ Z WIEŻĄ DLA RATOWNIKÓW			ZLECENIE NR: PZP.272.5.2011	DATA : 24.10.2011
ZADANIE	ZAGOSPODAROWANIE TERENÓW WOKÓŁ ZALEWU W MIEJSCOWOŚCI MAJDAN SOPOCKI PIERWSZY I MAJDAN SOPOCKI DRUGI DO CELÓW TURYSTYCZNO-WYPOCZYNKOWYCH				
INWESTOR	GMINA SUSIEC ul. TOMASZOWSKA 2, 22-672 SUSIEC				
ADRES BUDOWY	MAJDAN SOPOCKI II, GMINA SUSIEC DZIAŁKA : 457/2				
FAZA OPRAC.	PROJEKT BUDOWLANY				SKALA : 1:
TREŚĆ RYSUNKU	PRZEKRÓJ A-A				BRANŻA : ARCHITEKTURA
PROJEKTANT	MGR INŻ. B. MATEJ		Upr. budowlane do projektowania w specjalności konstrukcyjno-budowlanej bez ograniczeń, w specjalności architektonicznej ograniczone UO-N-1-8387/17/86		NR RYS.
PROJEKTANT	MGR INŻ. E. MATEJ		Upr. budowlane do projektowania w specjalności konstrukcyjno-budowlanej bez ograniczeń, w specjalności architektonicznej ograniczone OP-4234/51/52/90		
ASYSTENT PROJ.	MGR INŻ. M. STĘPIEŃ		-----		