



— elementy niepodlegające wymianie

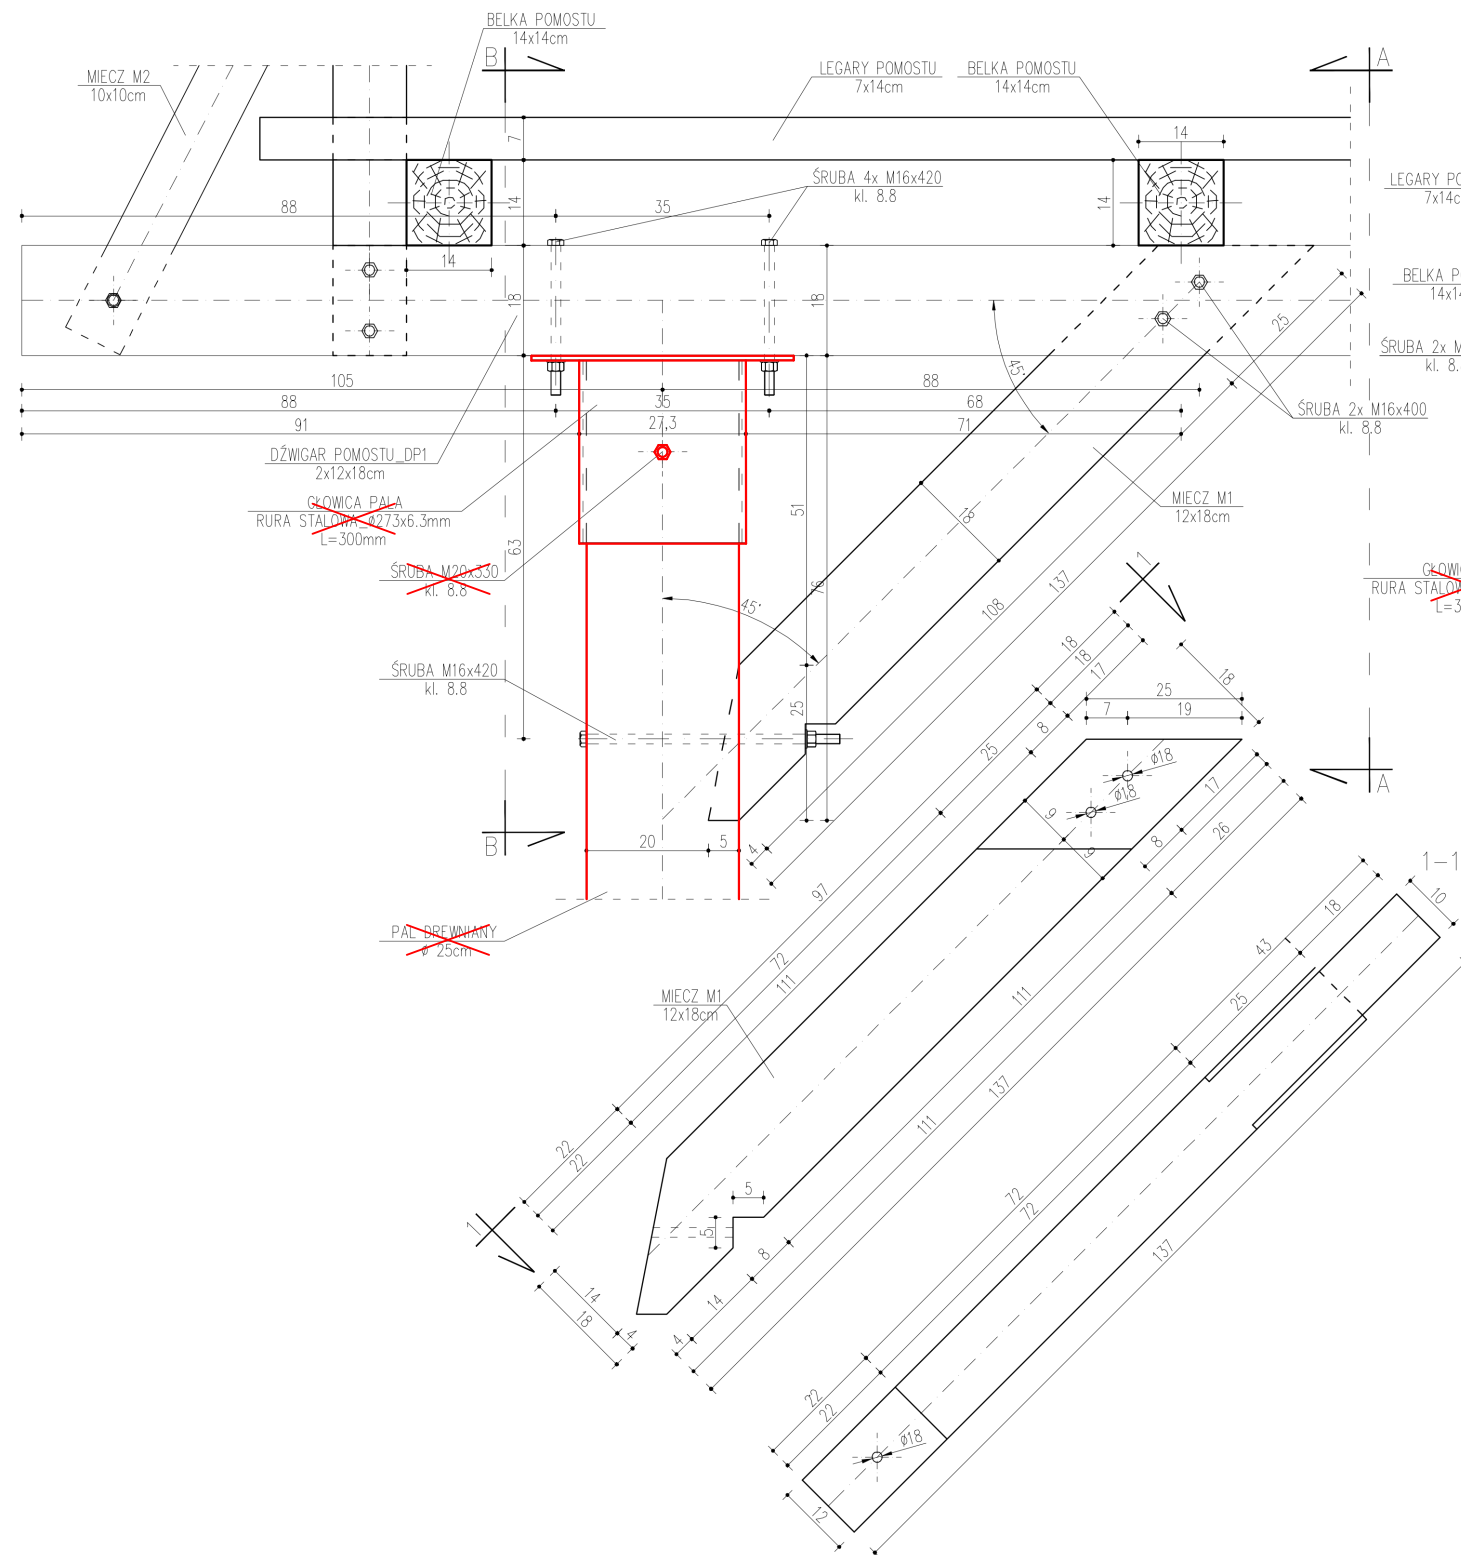

SZCZEGÓŁ 1

POŁĄCZENIE GŁOWICY PALA Z DŹWIGAREM POMOSTU

skala 1:10

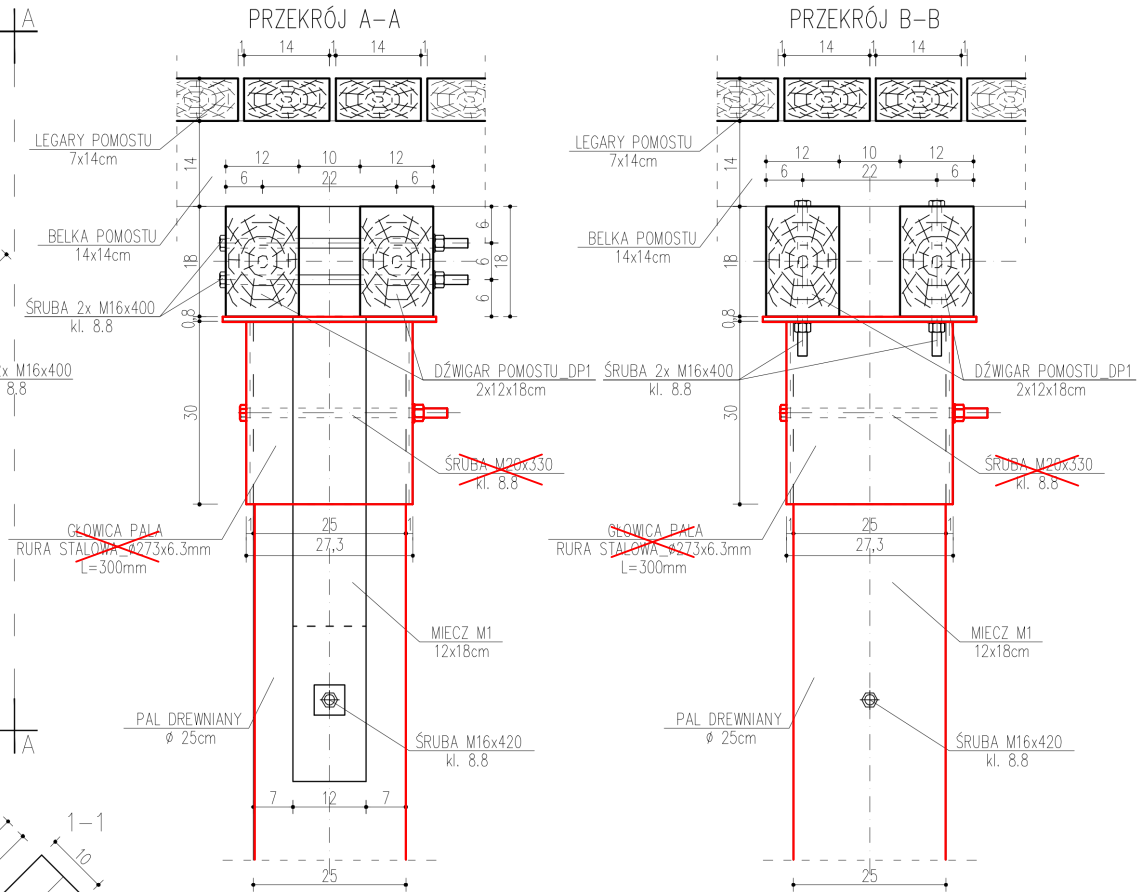

PAŁE DREWNIANE: D30 /DREWNO DĘBOWE/
ELEMENTY KONSTR.: D24 /DREWNO DĘBOWE
STAŁ Kształtowa : S235 /St3SX/
ZABEZPIECZENIE ANTYKOROZYJNE STAŁI WG OPISU
KATEGORIA ZABEZPIECZENIA DREWNA WG OPISU

BIURO INŻYNIERSKIE		matej & matej		SPÓŁKA CYWILNA 22-600 Tomaszów Lubelski; ul. Lwowska 17 tel. +48 84 664 42 24; fax: +48 84 664 75 03 e-mail: bi@matej.pl; www.matej.pl	
OBIEKT	POMOST SPACEROWY /MOŁO/ Z WIEŻĄ DLA RATOWNIKÓW	ZLECENIE NR: PZP.272.5.2011		DATA :	
ZADANIE	ZAGOSPODAROWANIE TERENÓW WOKÓŁ ZALEWU W MIEJSCOWOŚCI MAJDAN SOPOCKI PIERWSZY I MAJDAN SOPOCKI DRUGI DO CELÓW TURYSTYCZNO-WYPOCZYNKOWYCH			24.10.2011	
INWESTOR	GMINA SUSIEC ul. TOMASZOWSKA 2, 22-672 SUSIEC				
ADRES BUDOWY	MAJDAN SOPOCKI II, GMINA SUSIEC DZIAŁKA : 457/2				
FAZA OPRAC.	PROJEKT BUDOWLANY	SKALA :		1:10	
TREŚĆ RYSUNKU	SZCZEGÓŁ 1-POŁĄCZENIE GŁOWICY PALA Z DŹWIGAREM POMOSTU	BRANŻA :		ARCHITEKTURA	
PROJEKTANT	MGR INŻ. B. MATEJ	Nr. budowane do projektowania w specjalności konstrukcyjno-budowlanej bez ograniczeń, w specjalności architektonicznej ograniczone UO-1-8397/17/86		NR RYS.	
PROJEKTANT	MGR INŻ. E. MATEJ	Nr. budowane do projektowania w specjalności konstrukcyjno-budowlanej bez ograniczeń, w specjalności architektonicznej ograniczone OP-4224/51/52/90		6	
ASYSTENT PROJ.	MGR INŻ. M. STĘPIEŃ				