


LEGENDA:

	Tynk ciemny grafił/ czarny
	Farba jasna/biała
	Farba kolor odcieni pomarańczowego ZABEZPIECZONA DWUKROTNIE LAKIEREM POLIURETANOWYM
	Farba odcień pomarańczowego

SZPALETY wykończone efektem
kolor czarny
19,8mb
6,53m²

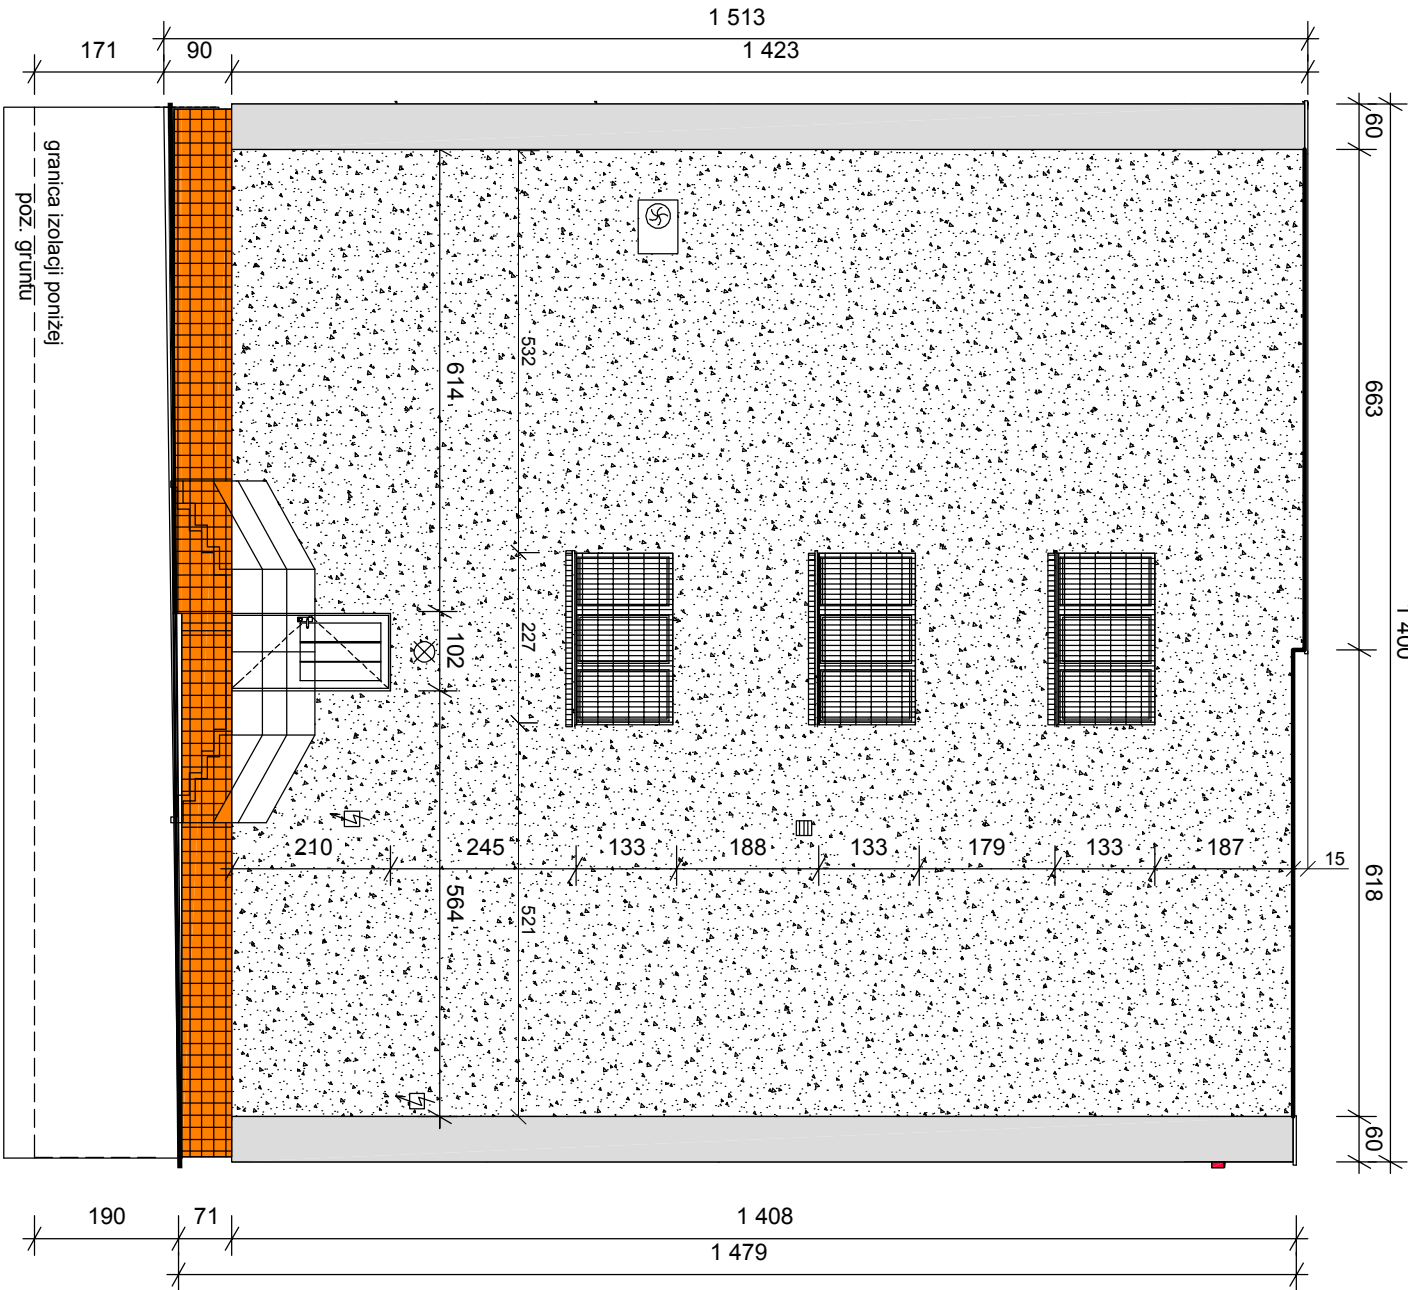

- kratka wentylacyjna
- klimatyzator
- kratka okienna
- lampa
- puszka elektryczna IP

PROJEKT NAPRAWY ELEWACJI OKRĘGOWEGO OŚRODKA WYCHOWAWCZEGO W PSZCZYŃNIE ŁĄCE					inwestor: Okręgowy Ośrodek Wychowawczy w Pszczynie Łące ul. Zdrojowa 64 43 - 200 Pszczyna
Projektował	inż.S.Pietras	06.2023		566/02	Format
Nazwa tematu PROJEKT NAPRAWY ELEWACJI OKRĘGOWEGO OŚRODKA WYCHOWAWCZEGO W PSZCZYŃNIE ŁĄCE					Lokalizacja ul. Zdrojowa 64 43 - 200 Pszczyna
Nazwa rysunku ELEWACJA 2					Nr wykazu Nr projektu Nr rysunku K-02