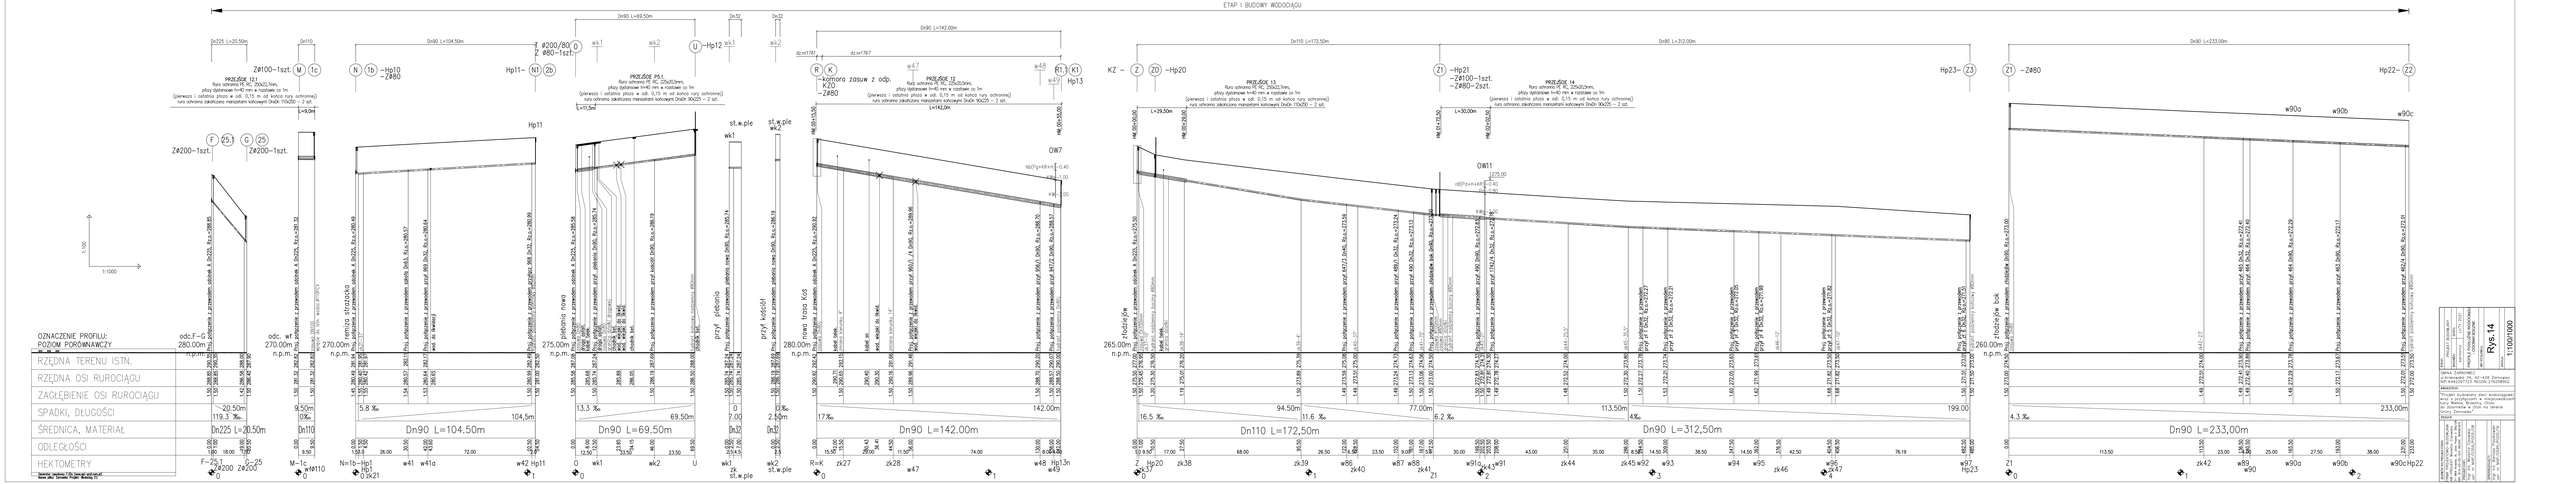
ETAP I BUDOWY WODOCIĄGU
OZNACZENIE PROFILU:
POZIOM PORÓWNAWCZY
RZĘDNA TERENU ISTN.
RZĘDNA OSI RUROCIĄGU
ZAGŁĘBIENIE OSI RUROCIĄGU
SPADKI, DŁUGOŚCI
ŚREDNICA, MATERIAŁ
ODLEGŁOŚCI
HEKTOMETRY
Dn225 L=20,50m
Dn90 L=104,50m
Dn90 L=69,50m
Dn90 L=142,00m
Dn110 L=172,50m
Dn90 L=312,50m
Dn90 L=233,00m
przejście pod rzeką nowa trasa kos
Rys.14
1:100/1000