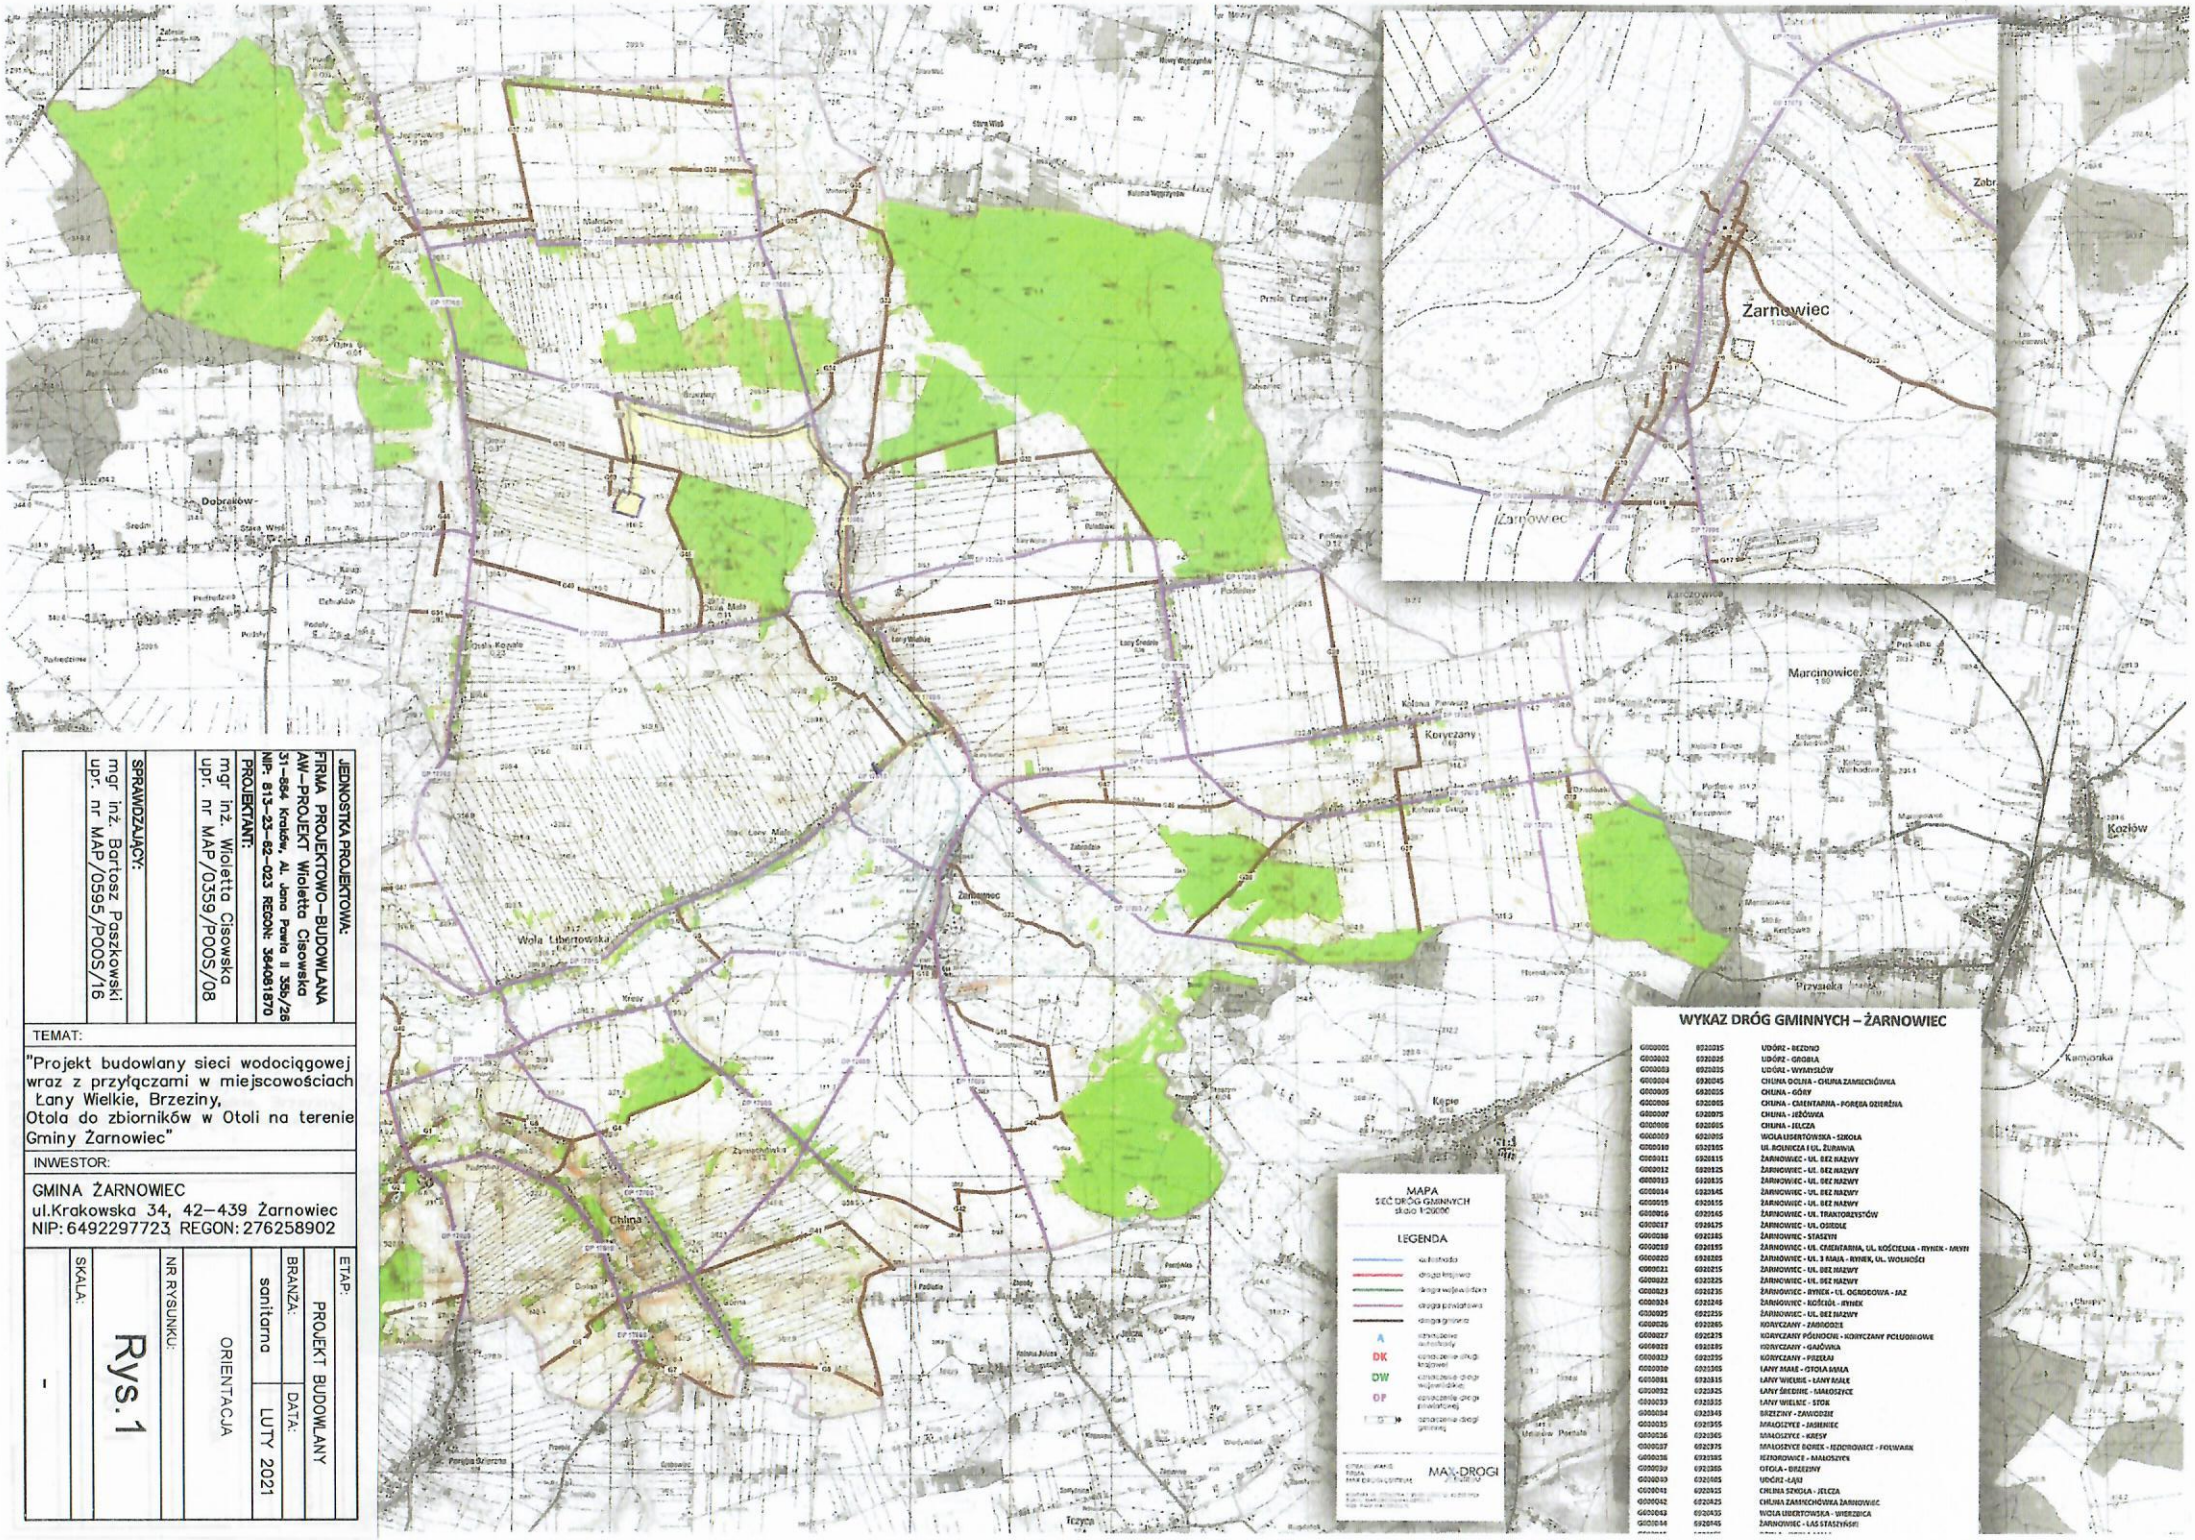

WYKAZ DRÓG GMINNYCH – ŻARNOWIEC

G000001	0320035	UDÓRZ - BEZDNO
G000002	0320025	UDÓRZ - GROBLA
G000003	0320035	UDÓRZ - WYMYSŁÓW
G000004	0320045	CHLINA OGONA - CHLINA ZAMIECHÓWKA
G000005	0320055	CHLINA - GÓRY
G000006	0320065	CHLINA - CMENTARNA - POREBA DZIERŻNA
G000007	0320075	CHLINA - JEŻÓWKA
G000008	0320085	CHLINA - JELCZA
G000009	0320095	WOLA LIBERTOWSKA - SZKOŁA
G000030	0320355	UL. BOWICKA I UL. ŻURAWIA
G000031	0320315	ŻARNOWIEC - UL. BEZ NAZWY
G000032	0320325	ŻARNOWIEC - UL. BEZ NAZWY
G000033	0320335	ŻARNOWIEC - UL. BEZ NAZWY
G000034	0320345	ŻARNOWIEC - UL. BEZ NAZWY
G000035	0320355	ŻARNOWIEC - UL. BEZ NAZWY
G000036	0320345	ŻARNOWIEC - UL. TRAMWAJSTÓW
G000037	0320375	ŻARNOWIEC - UL. OSIEDLE
G000038	0320385	ŻARNOWIEC - STASZYN
G000039	0320395	ŻARNOWIEC - UL. CMENTARNA, UL. KOŚCIELNA - RYNEK - MYN
G000020	0320205	ŻARNOWIEC - UL. 3 MAJA - RYNEK, UL. WOLNOŚCI
G000021	0320215	ŻARNOWIEC - UL. BEZ NAZWY
G000022	0320225	ŻARNOWIEC - UL. BEZ NAZWY
G000023	0320235	ŻARNOWIEC - RYNEK - UL. OGRODOWA - JAZ
G000024	0320245	ŻARNOWIEC - KOŚCIÓŁ - RYNEK
G000025	0320255	ŻARNOWIEC - UL. BEZ NAZWY
G000026	0320265	KORYCZANY - ZARNOCEŃ
G000027	0320275	KORYCZANY PÓŁNOCNE - KORYCZANY POŁUDNIOWE
G000028	0320285	KORYCZANY - GAŁÓWKA
G000029	0320295	KORYCZANY - PIZELAU
G000030	0320305	ŁANY MAŁE - STOŁA MAŁA
G000031	0320315	ŁANY WIELKIE - ŁANY MAŁE
G000032	0320325	ŁANY ŚREDNIE - MAŁOSZYCE
G000033	0320335	ŁANY WIELKIE - STOK
G000034	0320345	BRZEZINY - ZAWODZIE
G000035	0320355	MAŁOSZYCE - JASIENIEC
G000036	0320365	MAŁOSZYCE - KRESY
G000037	0320375	MAŁOSZYCE BOREK - JEDRONIOWICE - FOLWARK
G000038	0320385	JEDRONIOWICE - MAŁOSZYCE
G000039	0320395	OTOLA - BRZEZINY
G000040	0320405	UDÓRZ - LAJU
G000041	0320415	CHLINA SZKOŁA - JELCZA
G000042	0320425	CHLINA ZAMIECHÓWKA ŻARNOWIEC
G000043	0320435	WOLA LIBERTOWSKA - WIERZBICA
G000044	0320445	ŻARNOWIEC - LAS STASZYŃSKI

JEDNOSTKA PROJEKTOWA:	FIRMA PROJEKTOWO-BUDOWLANA AW-PROJEKT Wioletta Cisowska 31-864 Kraków, Al. Jana Pawła II 35b/26 NIP: 813-23-62-023 REGON: 384081870
PROJEKTANT:	mgr inż. Wioletta Cisowska upr. nr MAP/0359/POOS/08
SPRAWDZAJĄCY:	mgr inż. Bartosz Paszkowski upr. nr MAP/0595/POOS/16
TEMAT:	"Projekt budowlany sieci wodociągowej wraz z przyłączami w miejscowościach Łany Wielkie, Brzeziny, Otola do zbiorników w Otoli na terenie Gminy Żarnowiec"
INWESTOR:	GMINA ŻARNOWIEC ul.Krakowska 34, 42-439 Żarnowiec NIP: 6492297723 REGON: 276258902
ETAP:	PROJEKT BUDOWLANY
BRANŻA:	sanitarna
DATA:	LUTY 2021
NR RYSUNKU:	Rys.1
	ORIENTACJA
SKALA:	-