ETAP I BUDOWY WODOCIĄGU

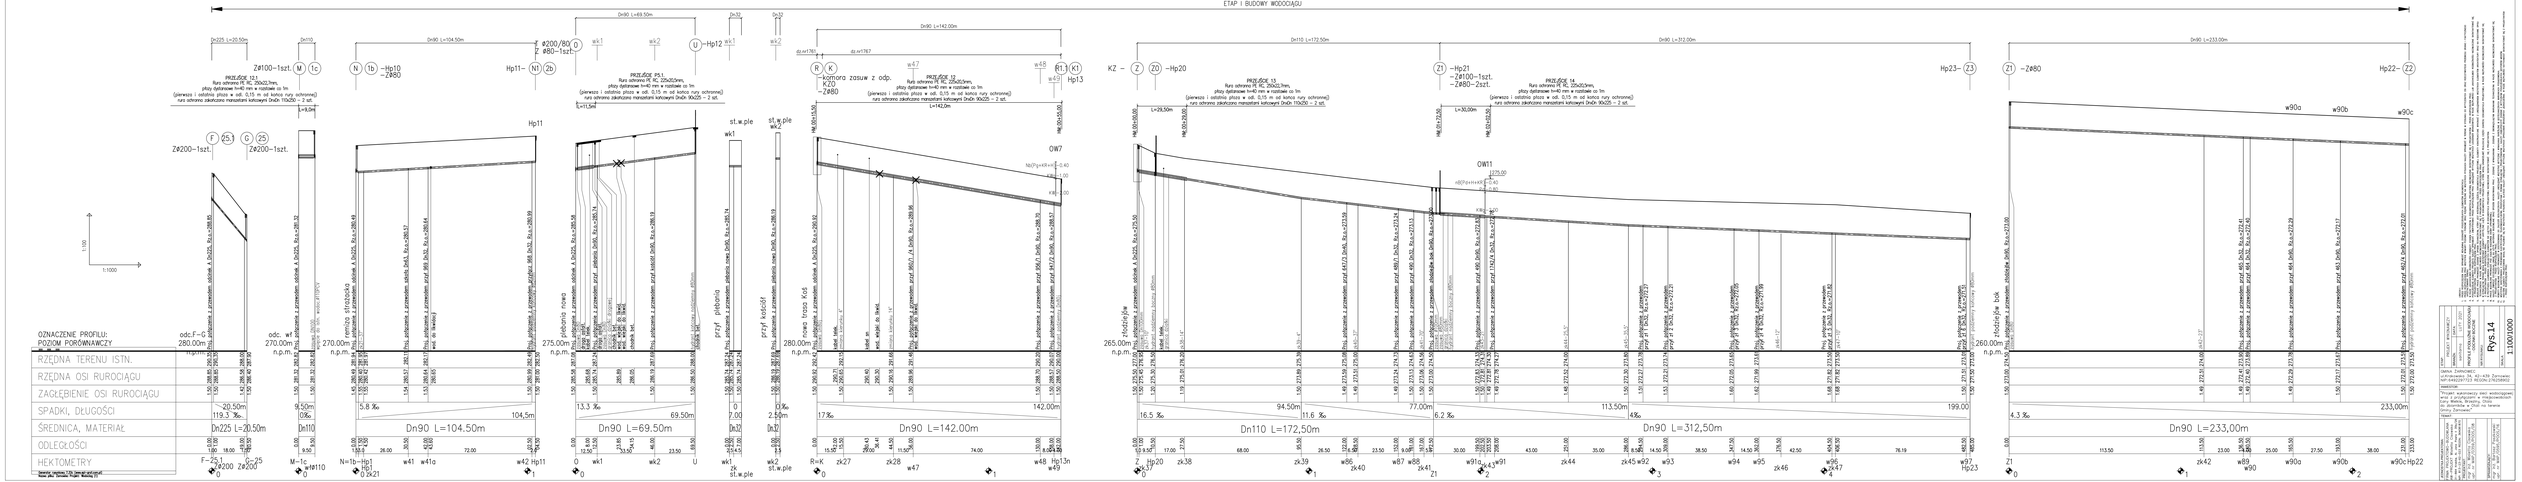

Projekt wykonawczy sieć wodociągowa i przyłączeni w miejscowościach Gory Wielkie, Brzeziny, Orzechowce, Ruda Wielka, Ruda Mała, Ruda Duża w terenie Gminy Zarnowiec	
Inwestor: Gmina Zarnowiec Ul.Kościelna 70 43-439 Zarnowiec tel.033 8135 ; fax:8135	
Projektant: Biuro Projektowe Instalacji Wodnych i Kanalizacyjnych Ryszard Kowalczyk ul. Kościelna 70 43-439 Zarnowiec tel. 033 8135 ; fax: 033 8135	
Rys.14	
11/0000/0000	