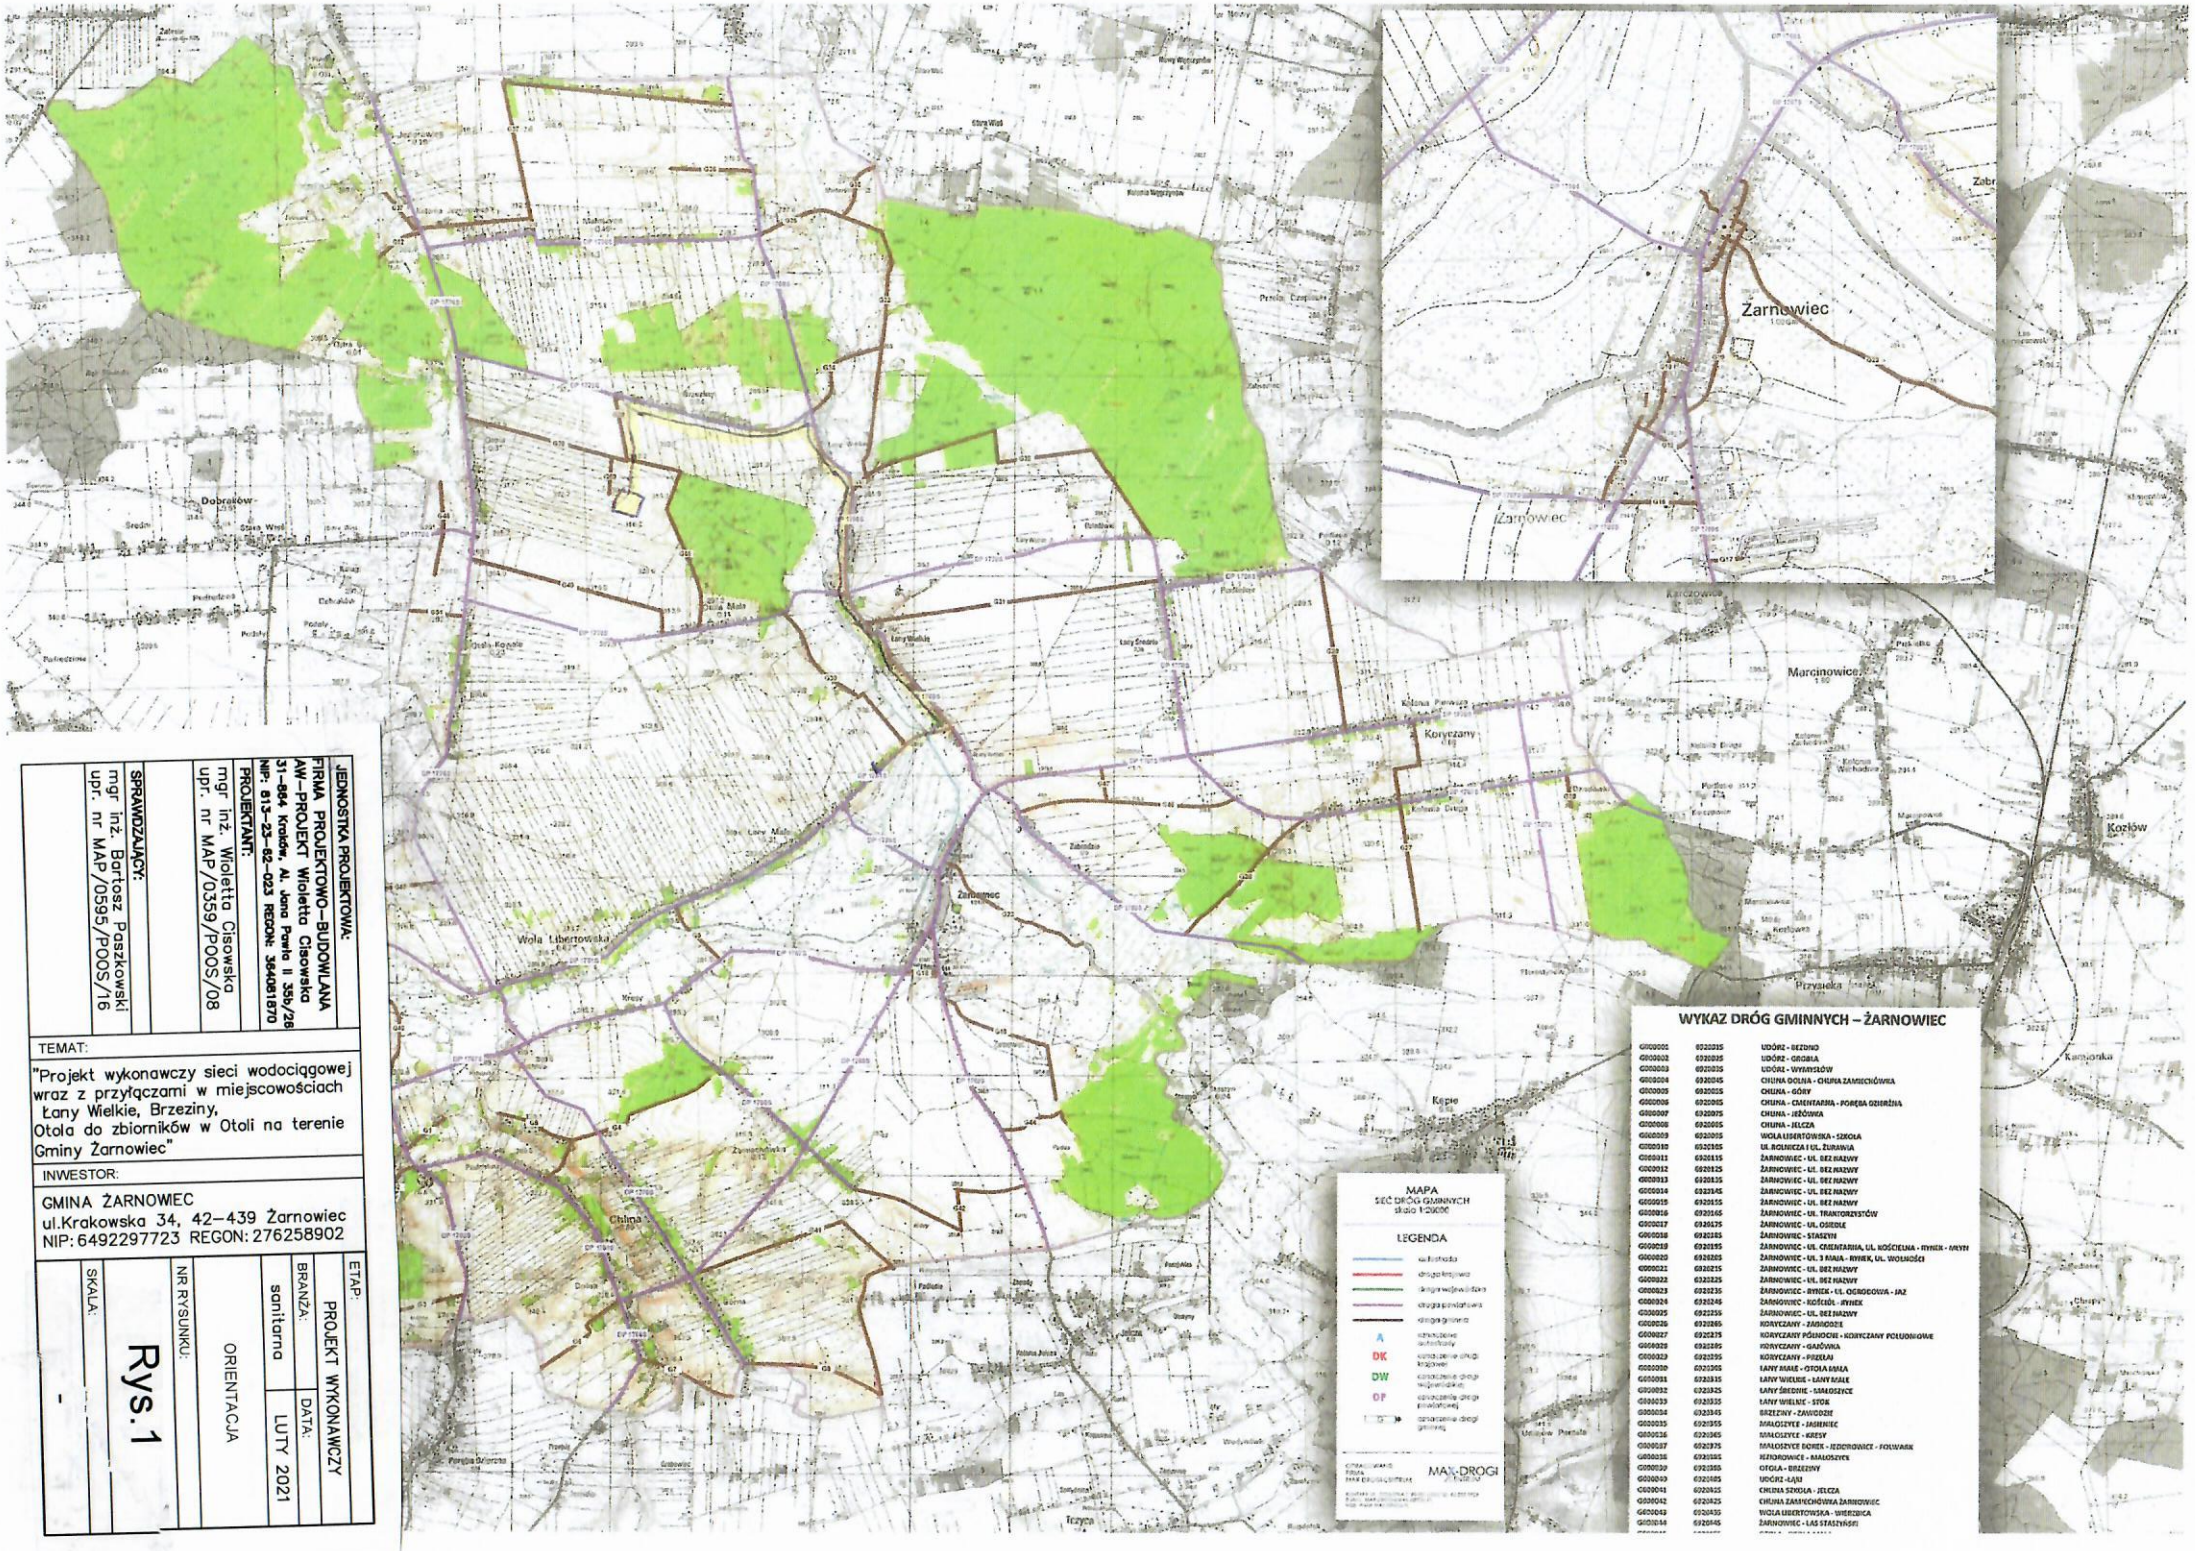

JEDNOSTKA PROJEKTOWA:	FIRMA PROJEKTOWO–BUDOWLANA AW–PROJEKT Wioletta Cisowska 31–864 Kraków, Al. Jana Pawła II 35b/28 NIP: 813–23–62–023 REGON: 364081870
PROJEKTANT:	mgr inż. Wioletta Cisowska upr. nr MAP/0359/POOS/08
SPRAWDZAJĄCY:	mgr inż. Bartosz Paszkowski upr. nr MAP/0595/POOS/16

TEMAT:

"Projekt wykonawczy sieci wodociągowej wraz z przyłączami w miejscowościach Łany Wielkie, Brzeziny, Otola do zbiorników w Otoli na terenie Gminy Żarnowiec"

INWESTOR:

GMINA ŻARNOWIEC
ul.Krakowska 34, 42–439 Żarnowiec
NIP: 6492297723 REGON: 276258902

ETAP:	PROJEKT WYKONAWCZY
BRANŻA:	sanitarna
DATA:	LUTY 2021
NR RYSUNKU:	ORIENTACJA
SKALA:	-
	Rys.1