



KZI - WĘZEŁ WLZ
PRZEKRÓJ B-B

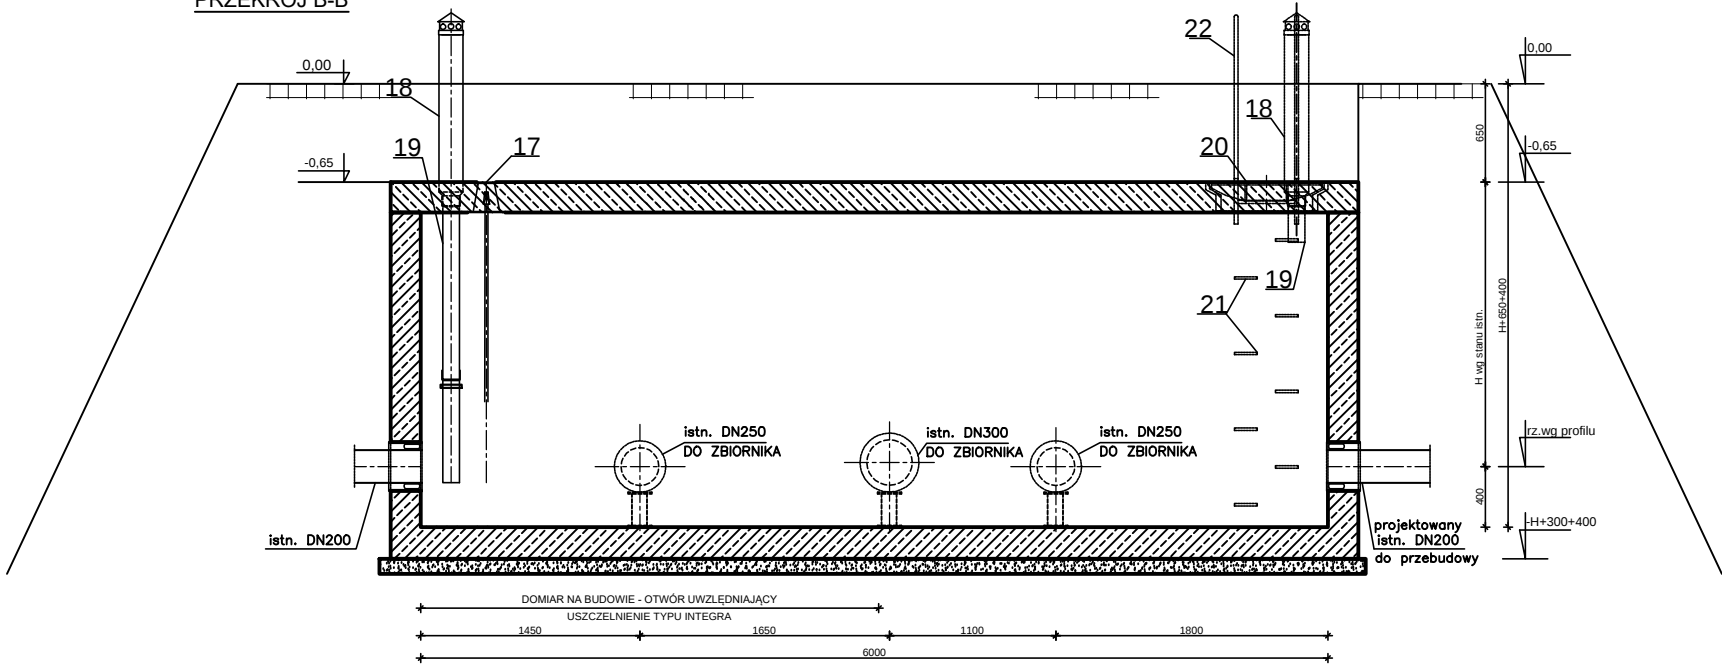

RZUT POZIOMY

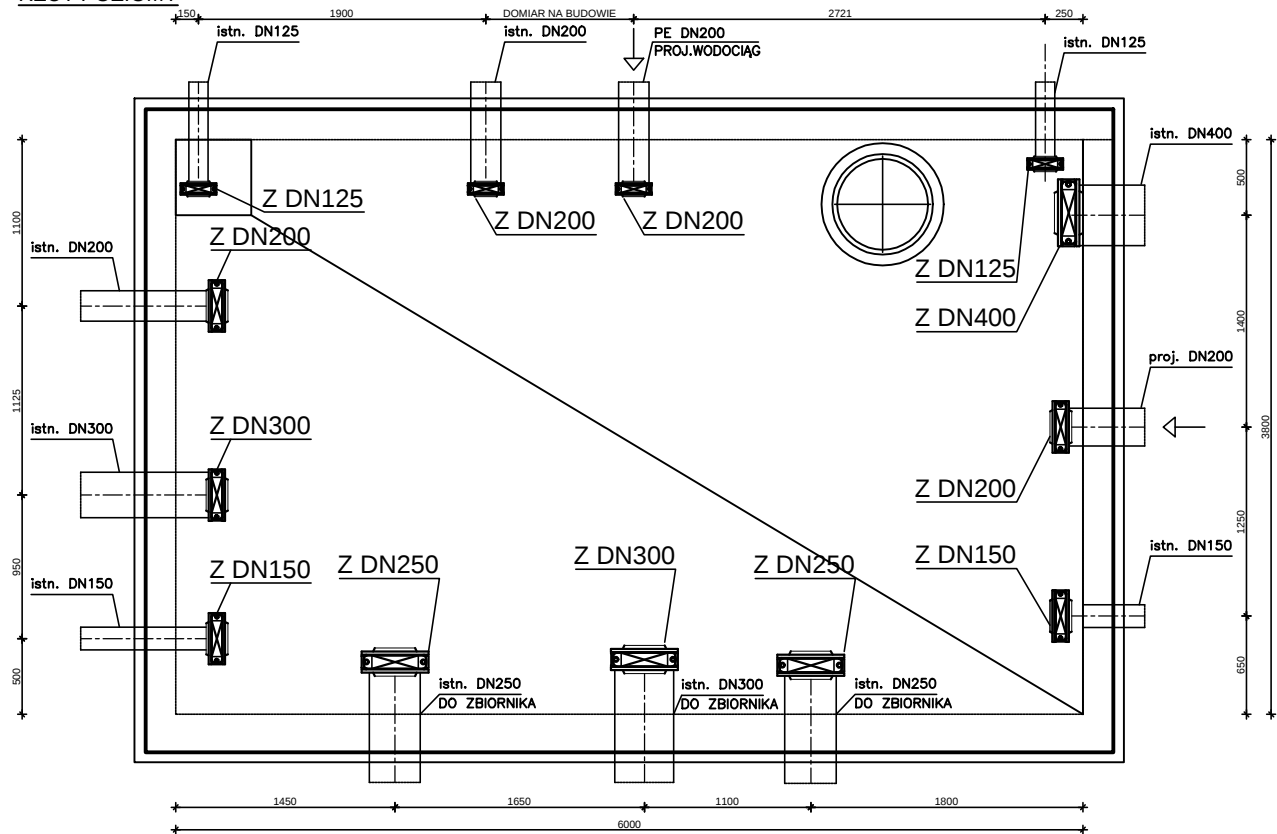

- UWAGI!!!
1. PRZED ROZPOCZĘCIEM PRAC SPRAWDZIĆ WZAJEMNĄ ZGODNOŚĆ POSZCZEGÓLNYCH ELEMENTÓW DOKUMENTACJI.
 2. PRZED ROZPOCZĘCIEM PRAC WSZYSTKIE WYMIARY PODŁOŻNE I PIONOWE ORAZ RZĘDNE OKREŚLONE NA WSZYSTKICH RYSUNKACH NALEŻY SPRAWDZIĆ W TERENIE W STOSUNKU DO WYTYCZONYCH OSI ORAZ RZECZYWISTEGO PRZEBIEGU GRANIC I FAKTYCZNEGO UKSZTAŁTOWANIA TERENU.
 3. W RAZIE JAKIKOLWIEK ROZBIEŻNOŚCI POMIĘDZY STANEM FAKTYCZNYM A DOKUMENTACJĄ PROJEKTOWĄ NIEZWŁOCZNIE SKONTAKTOWAĆ SIĘ Z PROJEKTANTEM – PRZED ROZPOCZĘCIEM PRAC.
 4. POSZCZEGÓLNE ELEMENTY PROJEKTU NALEŻY SPRAWDZIĆ I ZWERYFIKOWAĆ PRZED ROZPOCZĘCIEM PRAC UWZGLĘDNIĆ WYTYCZNE WSZYSTKICH UZODNIER BRANŻOWYCH. W RAZIE WĄTPLIWOŚCI LUB JAKIKOLWIEK ROZBIEŻNOŚCI NIEZWŁOCZNIE SKONTAKTOWAĆ SIĘ Z PROJEKTANTEM – PRZED ROZPOCZĘCIEM PRAC.
 5. WSZELKIE PRACE PROWADZIĆ ZGODNIE Z OPISEM TECHNICZNYM, KTÓRY JEST INTEGRALNĄ CZĘŚCIĄ DOKUMENTACJI PROJEKTOWEJ. ELEMENTY KONSTRUKCYJNE WYKONAĆ Z UWZGLĘDNIENIEM WSZYSTKICH ELEMENTÓW ARCHITECTURY ORAZ NA PODSTAWIE OPISU TECHNICZNEGO. W RAZIE WĄTPLIWOŚCI NIEZWŁOCZNIE SKONTAKTOWAĆ SIĘ Z PROJEKTANTEM – PRZED ROZPOCZĘCIEM PRAC.
 6. W ISTNIEJĄCYM TERENIE MOGĄ WYSTĘPOWAĆ ELEMENTY UKRYTE/NIE UJĘTE W DOKUMENTACJI PROJEKTOWEJ, KTÓRE MOGĄ UNIEMOŻLIWIĆ REALIZACJĘ CZĘŚCI ZAKRESU DOKUMENTACJI PROJEKTOWEJ. W RAZIE WĄTPLIWOŚCI NIEZWŁOCZNIE SKONTAKTOWAĆ SIĘ Z PROJEKTANTEM – PRZED ROZPOCZĘCIEM PRAC.
 7. W PRZYPADKU UJAWNIEŃ ISTNIEJĄCYCH ELEMENTÓW NIE UJĘTYCH W DOKUMENTACJI PROJEKTOWEJ NIEZWŁOCZNIE SKONTAKTOWAĆ SIĘ Z PROJEKTANTEM.
 8. PRACE BUDOWLANE PROWADZIĆ POD CIĄGŁYM NADZOREM OSOBY UPRAWNIONEJ.
 9. NALEŻY ZWRÓCIĆ SZCZEGÓLNĄ UWAGĘ NA UŻYTE MATERIAŁY BUDOWLANE ORAZ SPOŚÓB WYKONYWANIA PRAC – ZGODNIE Z WYMAGANAMI – ZGODNIE Z OBOWIAZUJĄCYMI WARUNKAMI TECHNICZNYMI. W RAZIE WĄTPLIWOŚCI NIEZWŁOCZNIE SKONTAKTOWAĆ SIĘ Z PROJEKTANTEM.
 10. ROBOTY BUDOWLANE NALEŻY PROWADZIĆ W DOSTOSOWANIU DO ZALECEŃ GEOLOGICZNYCH. NALEŻY UWZGLĘDNIĆ WSZYSTKIE WYTYCZNE I WYMAGANIA OKREŚLONE W GEOTECHNICZNYCH WARUNKACH POSADOWIENIA.
 11. WSZYSTKIE SKRZYŻOWANIA Z PRZEWODAMI ELEKTRYCZNYMI, TELEKOMUNIKACYJNYMI, PRZEPUSTAMI I ROWAMI ISTNIEJĄCYMI I PROJEKTOWANYMI – NALEŻY ZABEZPIECZYĆ ZGODNIE Z WYTYCZNYMI POSZCZEGÓLNYCH GESTORÓW MEDIÓW.
 12. NIEKTÓRE ELEMENTY PROJEKTOWANE MOGĄ NIE POJAWIAĆ SIĘ NA WSZYSTKICH RYSUNKACH, DLATEGO NALEŻY UWZGLĘDNIĆ WYTYCZNE WSZYSTKICH OPRACOWAŃ BRANŻOWYCH JEDNOCZEŚNIE. W RAZIE WĄTPLIWOŚCI NATYCHMIAST SKONTAKTOWAĆ SIĘ Z PROJEKTANTEM – PRZED ROZPOCZĘCIEM PRAC.

JEDNOSTKA PROJEKTOWA:		ETAP:	
FIRMA PROJEKTOWO-BUDOWLANA AW-PROJEKT Wioletta Cisowska 31-864 Kraków, Al. Jana Pawła II 35b/26 NIP: 813-23-62-023 REGON: 364081870		PROJEKT WYKONAWCZY	
PROJEKTANT:		BRANŻA:	DATA:
mgr inż. Wioletta Cisowska upr. nr MAP/0359/POOS/08		sanitarna	LUTY 2021
SPRAWDZAJĄCY:		KOMORA ZASUW ISTNIEJĄCA KZI W WĘZLE WLZ	
mgr inż. Bartosz Paszkowski upr. nr MAP/0595/POOS/16		NR RYSUNKU:	
		Rys.20	
		SKALA:	
		1:50	