



PRZEKRÓJ 1-1

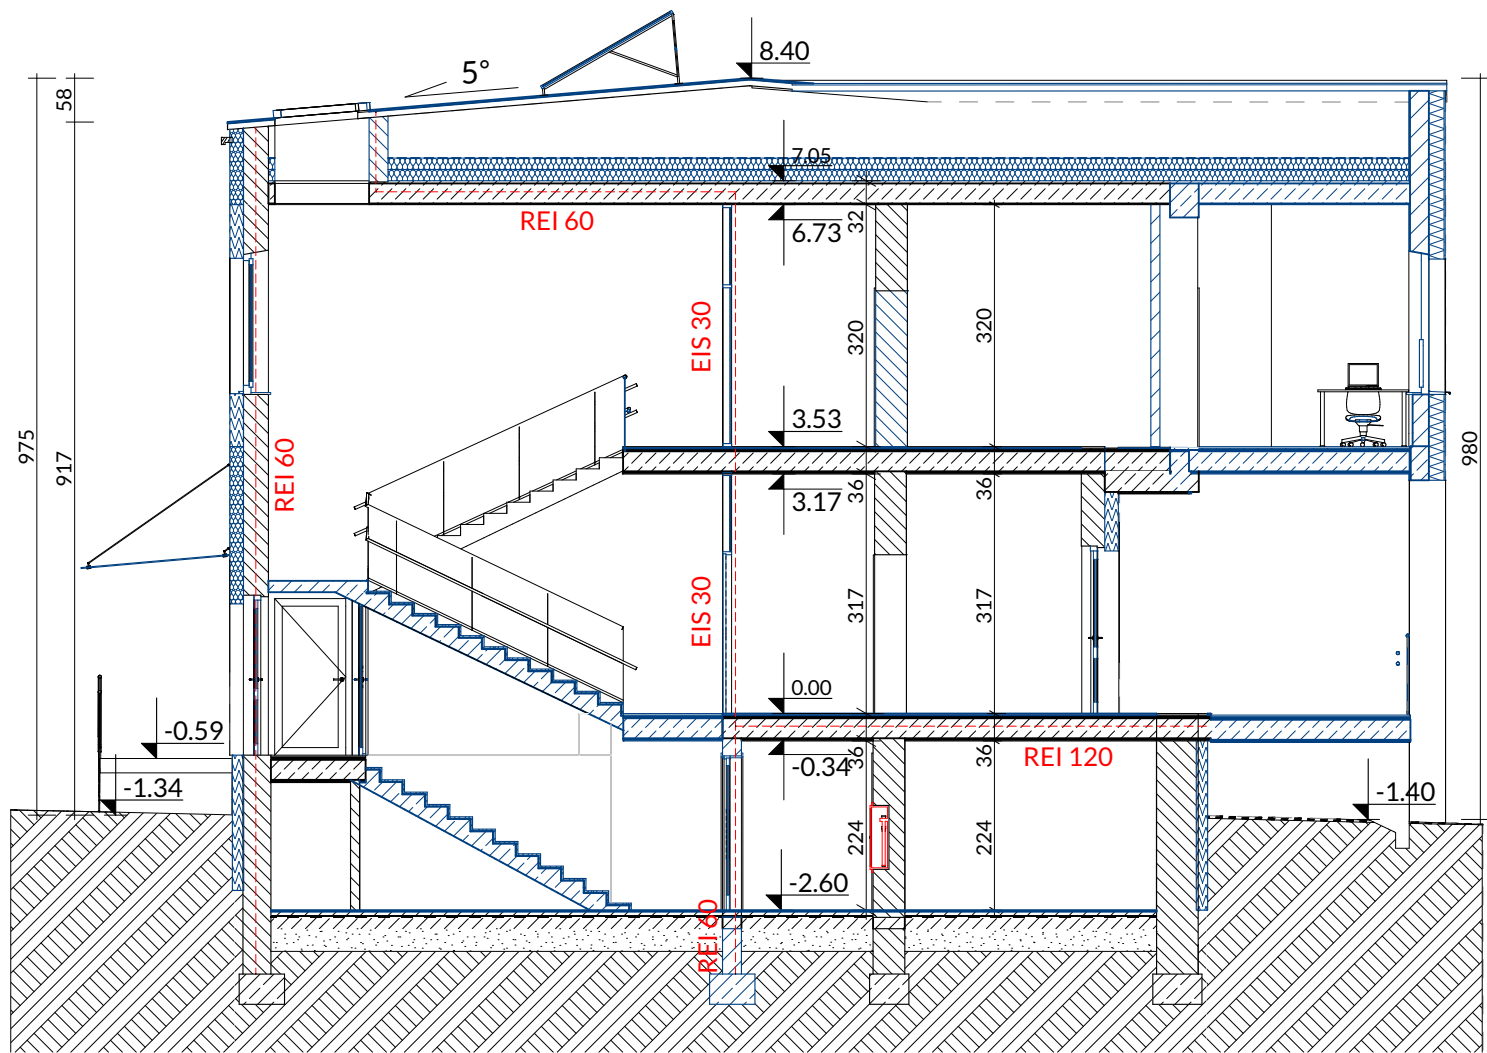

PRZEKRÓJ 2-2

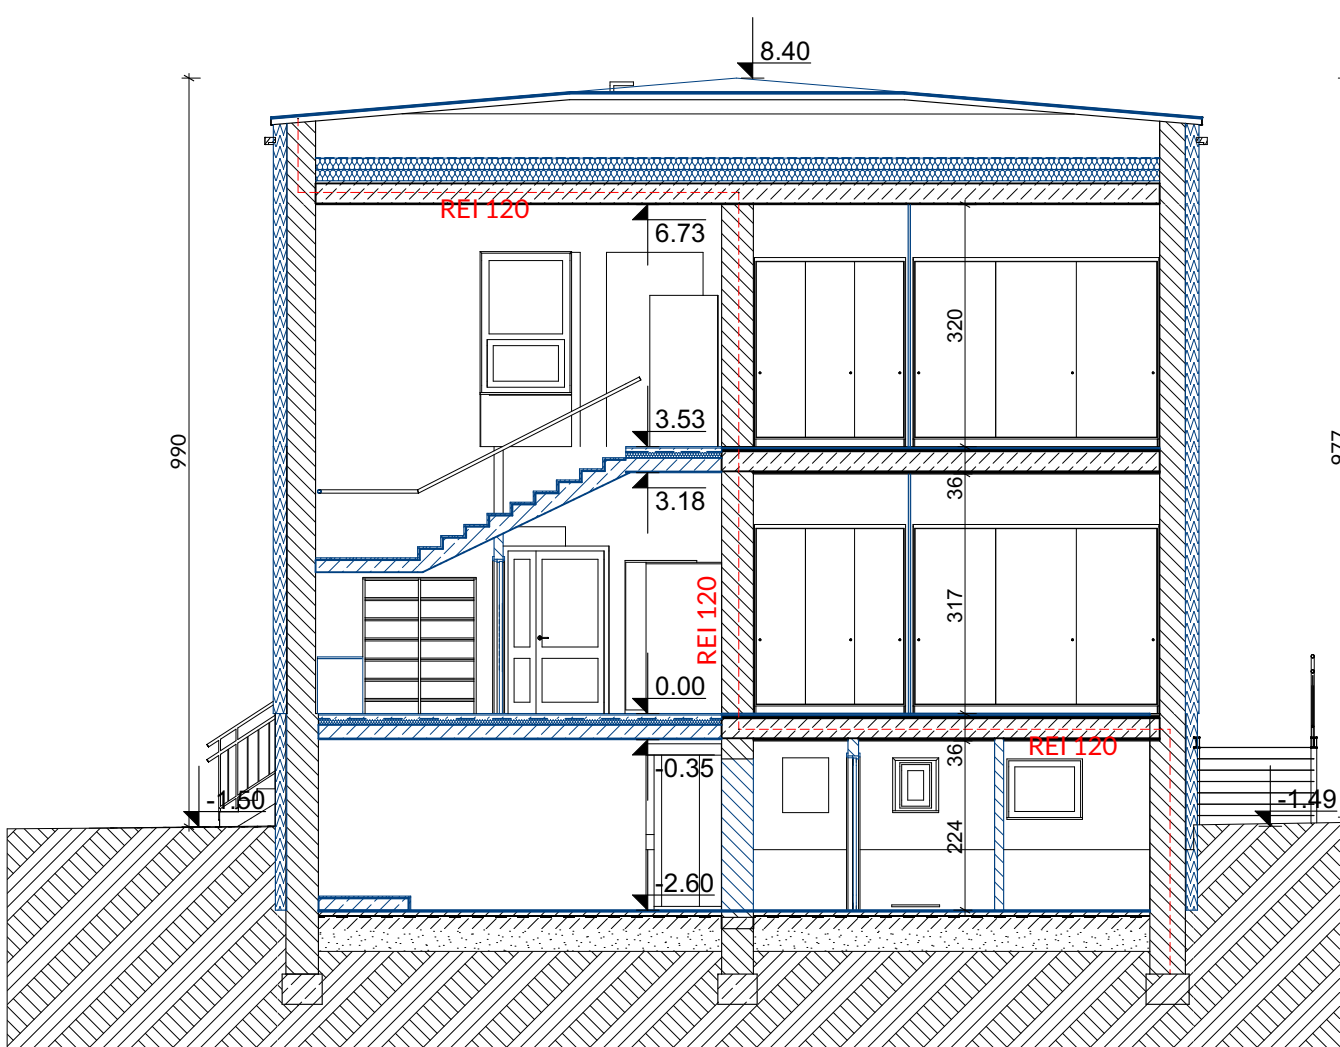

OZNACZENIA GRAFICZNE	
	RZĘDNA WYSOKOŚCIOWA
	WEJŚCIE GŁÓWNE DO BUDYNKU
	WEJŚCIE BOCZNE DO BUDYNKU
	STYROPIAN EPS
	PŁYTY XPS
	WEŁNA MINERALNA
	BETON ZBROJONY
	DREWNO
	BŁOCKI BETONOWE
	PUSTAKI CERAMICZNE
	GRUNT RODZIMY
	ISTNIEJĄCE ŚCIANY BUDYNKU
	SAMOZAMYKACZ W STOLARCE
	ODPORNOŚĆ OGNIOWA ELEMENTÓW BUDYNKU

G3D
ARCHITEKTURA

GRZYBUD Paweł Grzybek
ul. Tysiąclecia 10F/120, 97-500 Radomsko
ul. Aleja Wyzwolenia 9/31, 42-224 Częstochowa
tel. 508 521 423, biuro@gbda.pl, www.gbda.pl, NIP: 7722256818

Inwestor:	Miasto Łuków	Skala:	1:100
Adres:	ul. Piłsudskiego 17, 21-400 Łuków	Data:	07.2024
Przedmiot inwestycji:	Rozbudowa i przebudowa budynku Przedszkola Miejskiego Nr 2 w ramach zadania pn. Poprawa efektywności energetycznej budynków publicznych na terenie MOF Łukowa – Kompleksowa modernizacja energetyczna budynku Przedszkola Miejskiego Nr 2 w Łukowie wraz z jego rozbudową i przebudową		
Lokalizacja inwestycji:	dz. nr ewid. 8453/6, obręb 0003 Łuków, ul. Piłsudskiego 18, 21-400 Łuków	Nr rysunku:	A 06
Nazwa rysunku:	PRZEKROJE		
Faza:	Projekt architektoniczno-budowlany		
Projektant:	mgr inż. arch. Paweł Grzybek 41/LOOKK/2021		
Sprawdzający:	mgr inż. arch. Magdalena Woźniak-Belka 10/LOOKK/2018		