


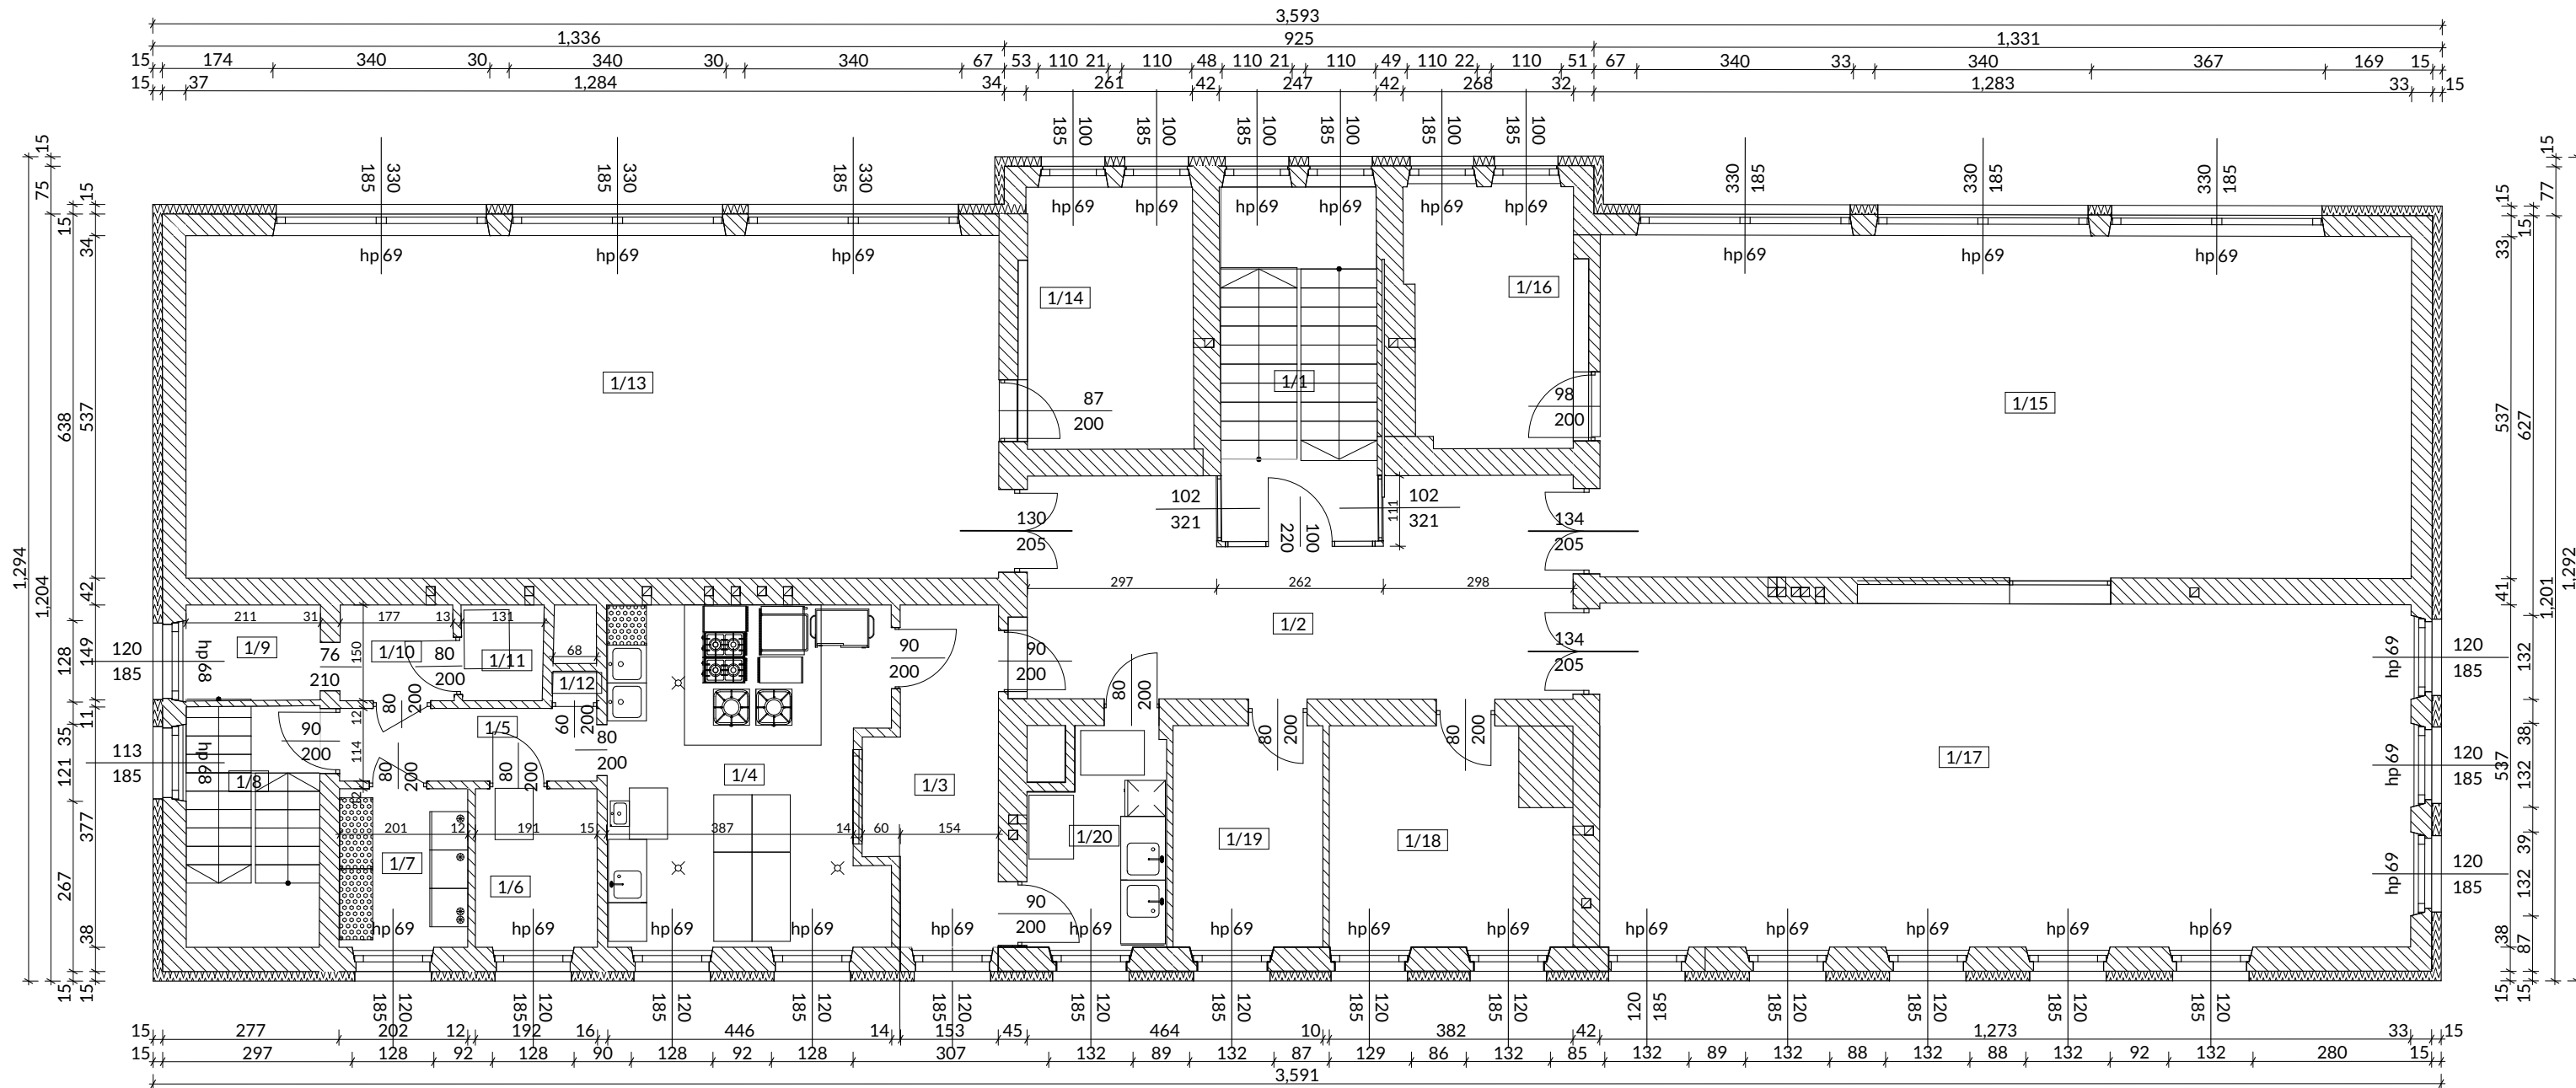

Zestawienie pomieszczeń piętra INWENTARYZACJA			
Kondygnacja	Nr	Nazwa pomieszczenia	Pow. m2
P01			
	1/1	KLATKA	8.4
	1/2	KORYTARZ	27.1
	1/3	WYDAWKA	9.4
	1/4	KUCHNIA	22.7
	1/5	KOMUNIKACJA	4.6
	1/6	OBIERALNIA	4.8
	1/7	MAGAZYN	5.0
	1/8	KLATKA	4.0
	1/9	GABINET	3.2
	1/10	PRZEDSIONEK	2.7
	1/11	WC	1.9
	1/12	POM. PORZ.	0.3
	1/13	SALA ZAJĘĆ	68.5
	1/14	TOALETA	10.7
	1/15	SALA ZAJĘĆ	68.3
	1/16	TOALETA	10.4
	1/17	SALA ZAJĘĆ	68.5
	1/18	BIBLIOTEKA	12.2
	1/19	GABINET	8.1
			340.8 m²

G3D
ARCHITEKTURA

GRZYBUD Paweł Grzybek
ul. Tysiąclecia 10F/120, 97-500 Radomsko
ul. Aleja Wyzwolenia 9/31, 42-224 Częstochowa
tel. 508 521 423, biuro@gbda.pl, www.gbda.pl, NIP: 7722256818

Inwestor:	Miasto Łuków	Skala:	1:100,
Adres:	ul. Piłsudskiego 17, 21-400 Łuków	Data:	14.07.2024
Przedmiot inwestycji:	Rozbudowa i przebudowa budynku Przedszkola Miejskiego Nr 2 w ramach zadania pn. Poprawa efektywności energetycznej budynków publicznych na terenie MOF Łukowa – Kompleksowa modernizacja energetyczna budynku Przedszkola Miejskiego Nr 2 w Łukowie wraz z jego rozbudową i przebudową		
Lokalizacja inwestycji:	dz. nr ewid. 8453/6, obręb 0003 Łuków, ul. Piłsudskiego 18, 21-400 Łuków	Nr rysunku:	104
Nazwa rysunku:	RZUT I PIĘTRA		
Faza:	Inwentaryzacja		
ARCHITEKTURA			
Projektant:	mgr inż. arch. Paweł Grzybek 41/LOOKK/2021		
Sprawdzający:	mgr inż. arch. Magdalena Woźniak-Belka 10/LOOKK/2018		