


Poświadczam, że niniejszy dokument został opracowany w wyniku prac geodezyjnych i kartograficznych, których rezultaty zawiera opierał technicznie pozytywnie zweryfikowany. Jednocześnie informuję, że jestem świadomy odpowiedzialności karnej za złożenie fałszywego oświadczenia.	
Identyfikator zgłoszenia prac geodezyjnych	PODGiK.6640.3603.2023
Organ służby geodezyjnej, który otrzymał zgłoszenie	STAROSTA ŁUKOWSKI
Wykonawca prac geodezyjnych	GEOCENTRUM Jacek Misior Usługi Geodezyjno-Projektowe
Nr oraz data sporządzenia dokumentu zawierającego wynik pozytywnej weryfikacji	P.0611.2024.217 z 2024-01-25
Imię i nazwisko oraz nr uprawnień zawodowych kierownika prac	Waldemar Rzymowski Nr uprawnień 6465

Treść niniejszej mapy jest tożsama z treścią mapy zaewidencjonowanej w Starostwie Powiatowym w Łukowie w dniu 15.04.2024 pod nr P.0611.2024.978

ZA ZGODNOŚĆ Z ORYGINAŁEM
mgr inż. arch. Paweł Grzybek
upr. nr 41/LOOKK/2021

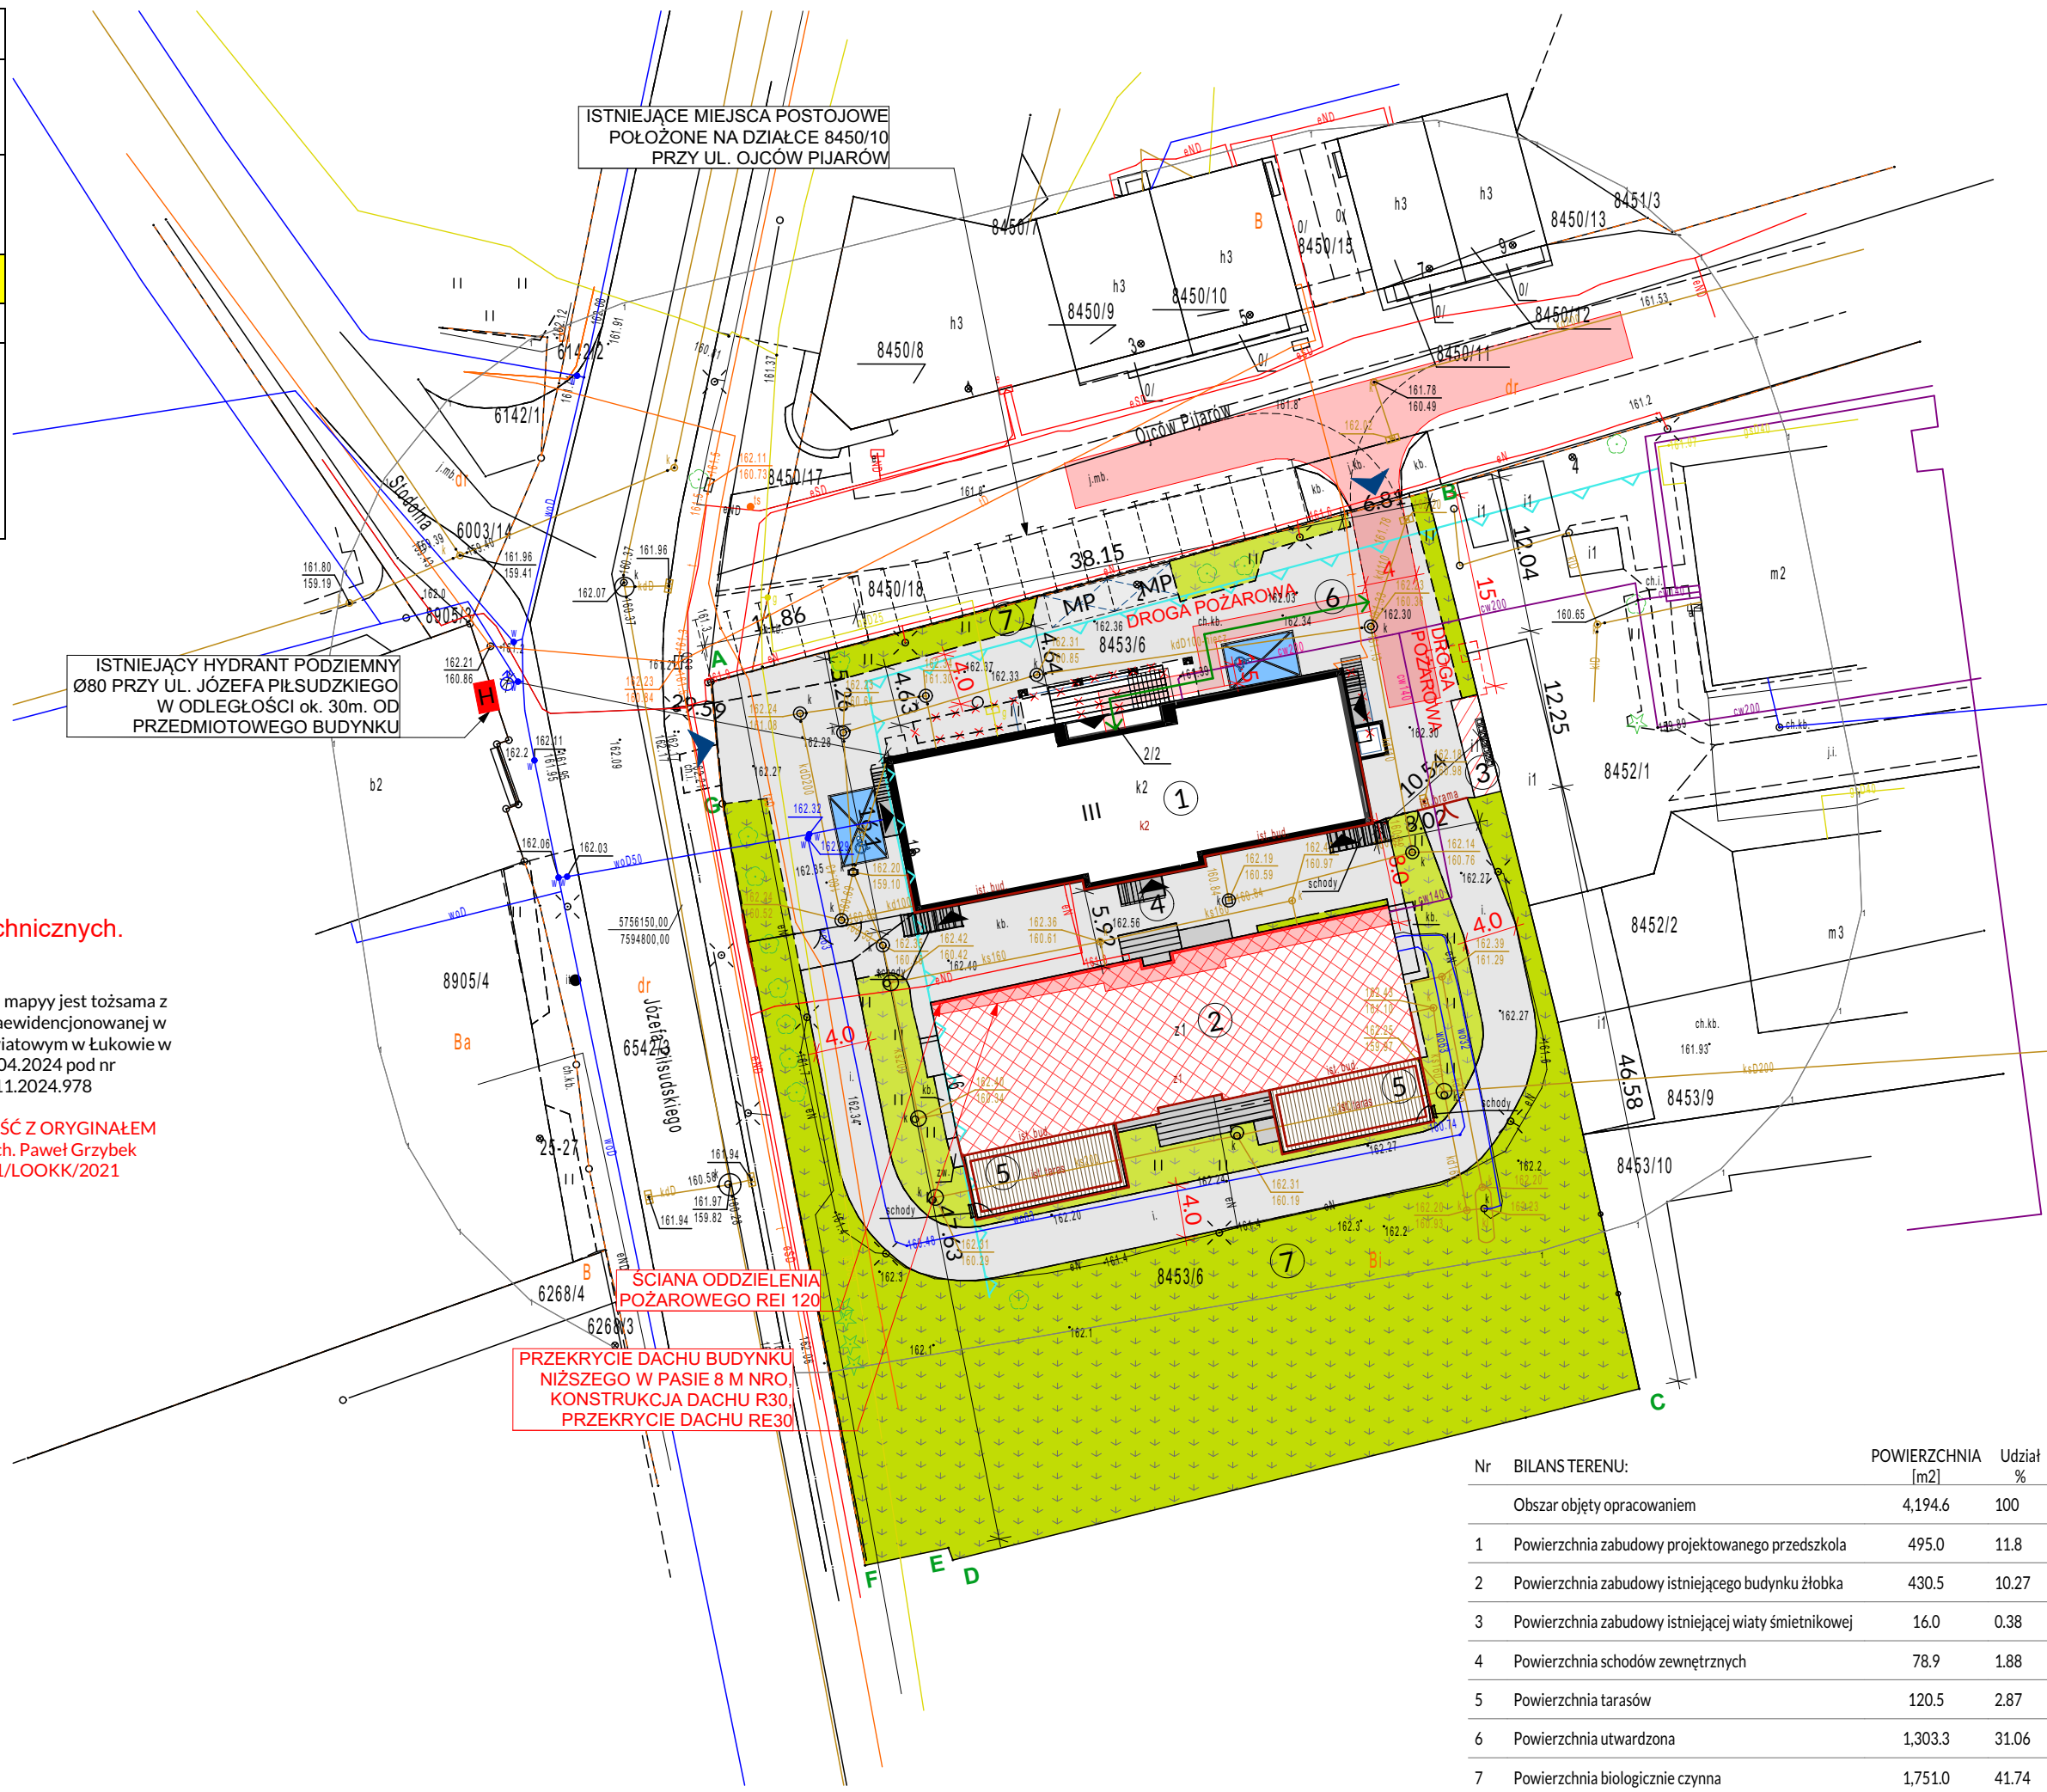

OZNACZENIA:		
A,B...G		
	1	PROJEKTOWANA TERMOMODERNIZACJA, PRZEBUDOWA I ROZBUDOWA BUDYNKU PRZEDSZKOLA
	2	ISTNIEJĄCY BUDYNEK ŻŁOBKA
	3	ISTNIEJĄCE ZADASZONE MIEJSCE GROMADZENIA ODPADÓW STAŁYCH
	4	ISTNIEJĄCE I PROJEKTOWANE TERENY UTWARDZONE
	5	ISTNIEJĄCE TARASY PRZY BUDYNKU ŻŁOBKA
	6	DROGI PIESZO-JEZDNE
	7	TERENY ZIELENI
	-	MIEJSCA POSTOJOWE
	-	MIEJSCA POSTOJOWE DLA NIEPEŁNOSPRAWNYCH
	-	ROZBIÓRKI
	-	ISTNIEJĄCY ZJAZD NA DZIAŁKĘ
	-	WEJŚCIA DO BUDYNKU
	-	LICZBA KONDYGNACJI BUDYNKU
	-	HYDRANT ZEWNĘTRZNY
	-	NIEPRZEKACZALNA LINIA ZABUDOWY
	W	ISTNIEJĄCE PRZYŁĄCZE WODOCIĄGOWE
	ks	ISTNIEJĄCE PRZYŁĄCZE KANALIZACJI SANITARNEJ
	kd	ISTNIEJĄCE PRZYŁĄCZE KANALIZACJI DESZCZOWEJ
	cw	ISTNIEJĄCE PRZYŁĄCZE CIEPŁOCIĄGOWE
	eN	ISTNIEJĄCA WEWNĘTRZNA LINIA ZASILAJĄCA
	gs	ISTNIEJĄCE PRZYŁĄCZE GAZOWE
	t	ISTNIEJĄCE PRZYŁĄCZE TELEKOMUNIKACYJNE
	-	DOJŚCIE DO DROGI POŻAROWEJ - 26,85 m
GRZYBUD Paweł Grzybek ul. Tysiąclecia 10F/120, 97-500 Radomsko ul. Aleja Wyzwolenia 9/31, 42-224 Częstochowa tel. 508 521 423, biuro@gbda.pl, www.gbda.pl, NIP: 7722256818		
Inwestor:	Miasto Łuków	Skala:
Adres:	ul. Piłsudskiego 17, 21-400 Łuków	1:500
Przedmiot inwestycji:	Rozbudowa i przebudowa budynku Przedszkola Miejskiego Nr 2 w ramach zadania pn. Poprawa efektywności energetycznej budynków publicznych na terenie MOF Łukowa – Kompleksowa modernizacja energetyczna budynku Przedszkola Miejskiego Nr 2 w Łukowie wraz z jego rozbudową i przebudową	Data: 07.2024
Lokalizacja inwestycji:	dz. nr ewid. 8453/6, obręb 0003 Łuków, ul. Piłsudskiego 18, 21-400 Łuków	Nr rysunku: PZT
Nazwa rysunku:	PROJEKT ZAGOSPODAROWANIA TERENU	
Faza:	Projekt Zagospodarowania Terenu	
ARCHITEKTURA		
Projektant:	mgr inż. arch. Paweł Grzybek 41/LOOKK/2021	
Sprawdzający:	mgr inż. arch. Magdalena Woźniak-Belka 10/LOOKK/2018	
BRANŻA SANITARNA		
Projektant:	mgr inż. Dariusz Staszczyk LOD/3461/PWBS/17	
Sprawdzający:	mgr inż. Wojciech Jędrzejczyk LOD/1795/POOS/11	
BRANŻA ELEKTRYCZNA		
Projektant:	mgr inż. Szymon Szmidt SLK/5430/PWOE/14	
Sprawdzający:	mgr inż. Tadeusz Szmidt FT-83861/105/1552/82	