


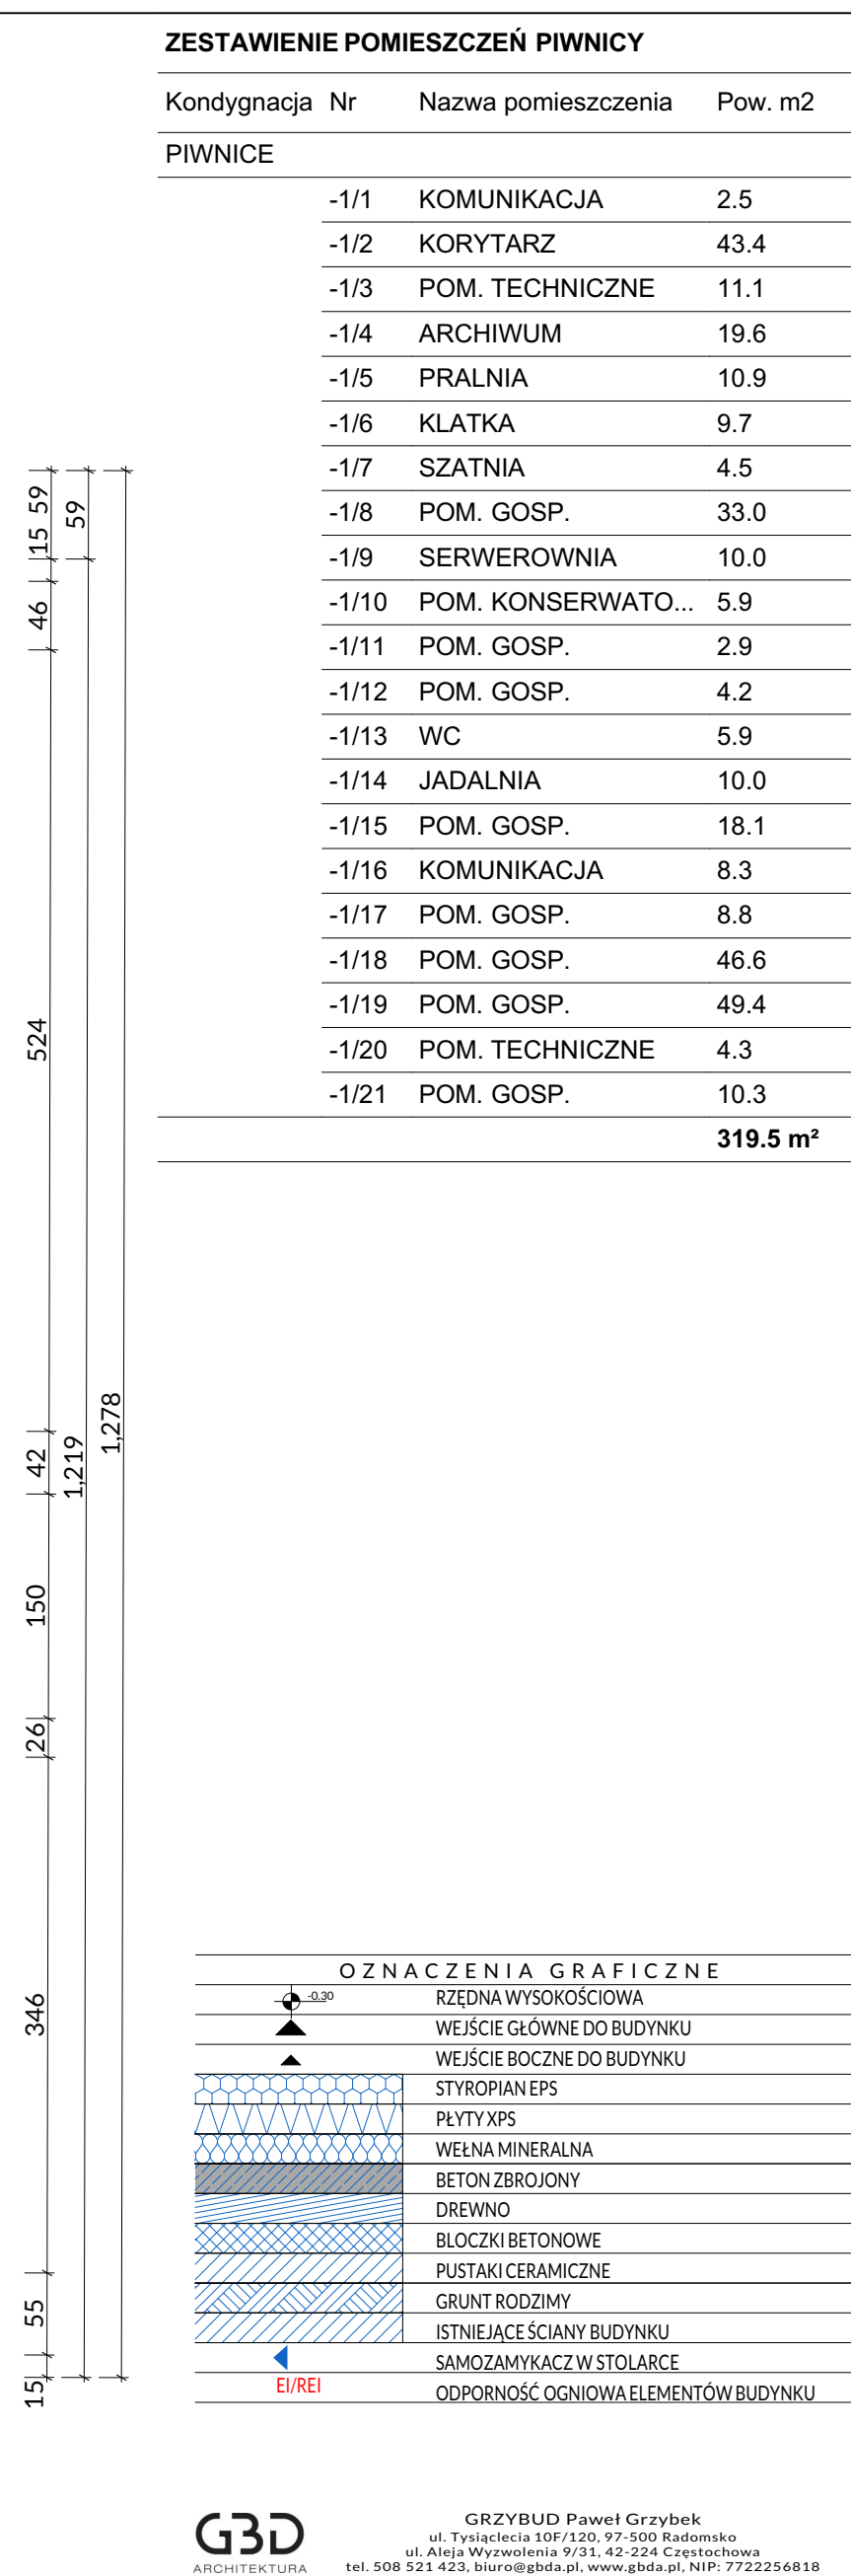

OZNACZENIA GRAFICZNE	
	RZEDNA WYSOKOŚCIOWA
	WEJŚCIE GŁÓWNE DO BUDYNKU
	WEJŚCIE BOCZNE DO BUDYNKU
	STYROPIAN EPS
	PLYTY XPS
	WĘLNA MINERALNA
	BETON ZBROJONY
	DREWNO
	BŁOCKI BETONOWE
	PUSTAKI CERAMICZNE
	GRUNT RODZIMY
	ISTNIEJĄCE ŚCIANY BUDYNKU
	SAMOZAMYKAJĄC W STOLARCE
	OPORNÓŚĆ OGNIOWA ELEMENTÓW BUDYNKU