


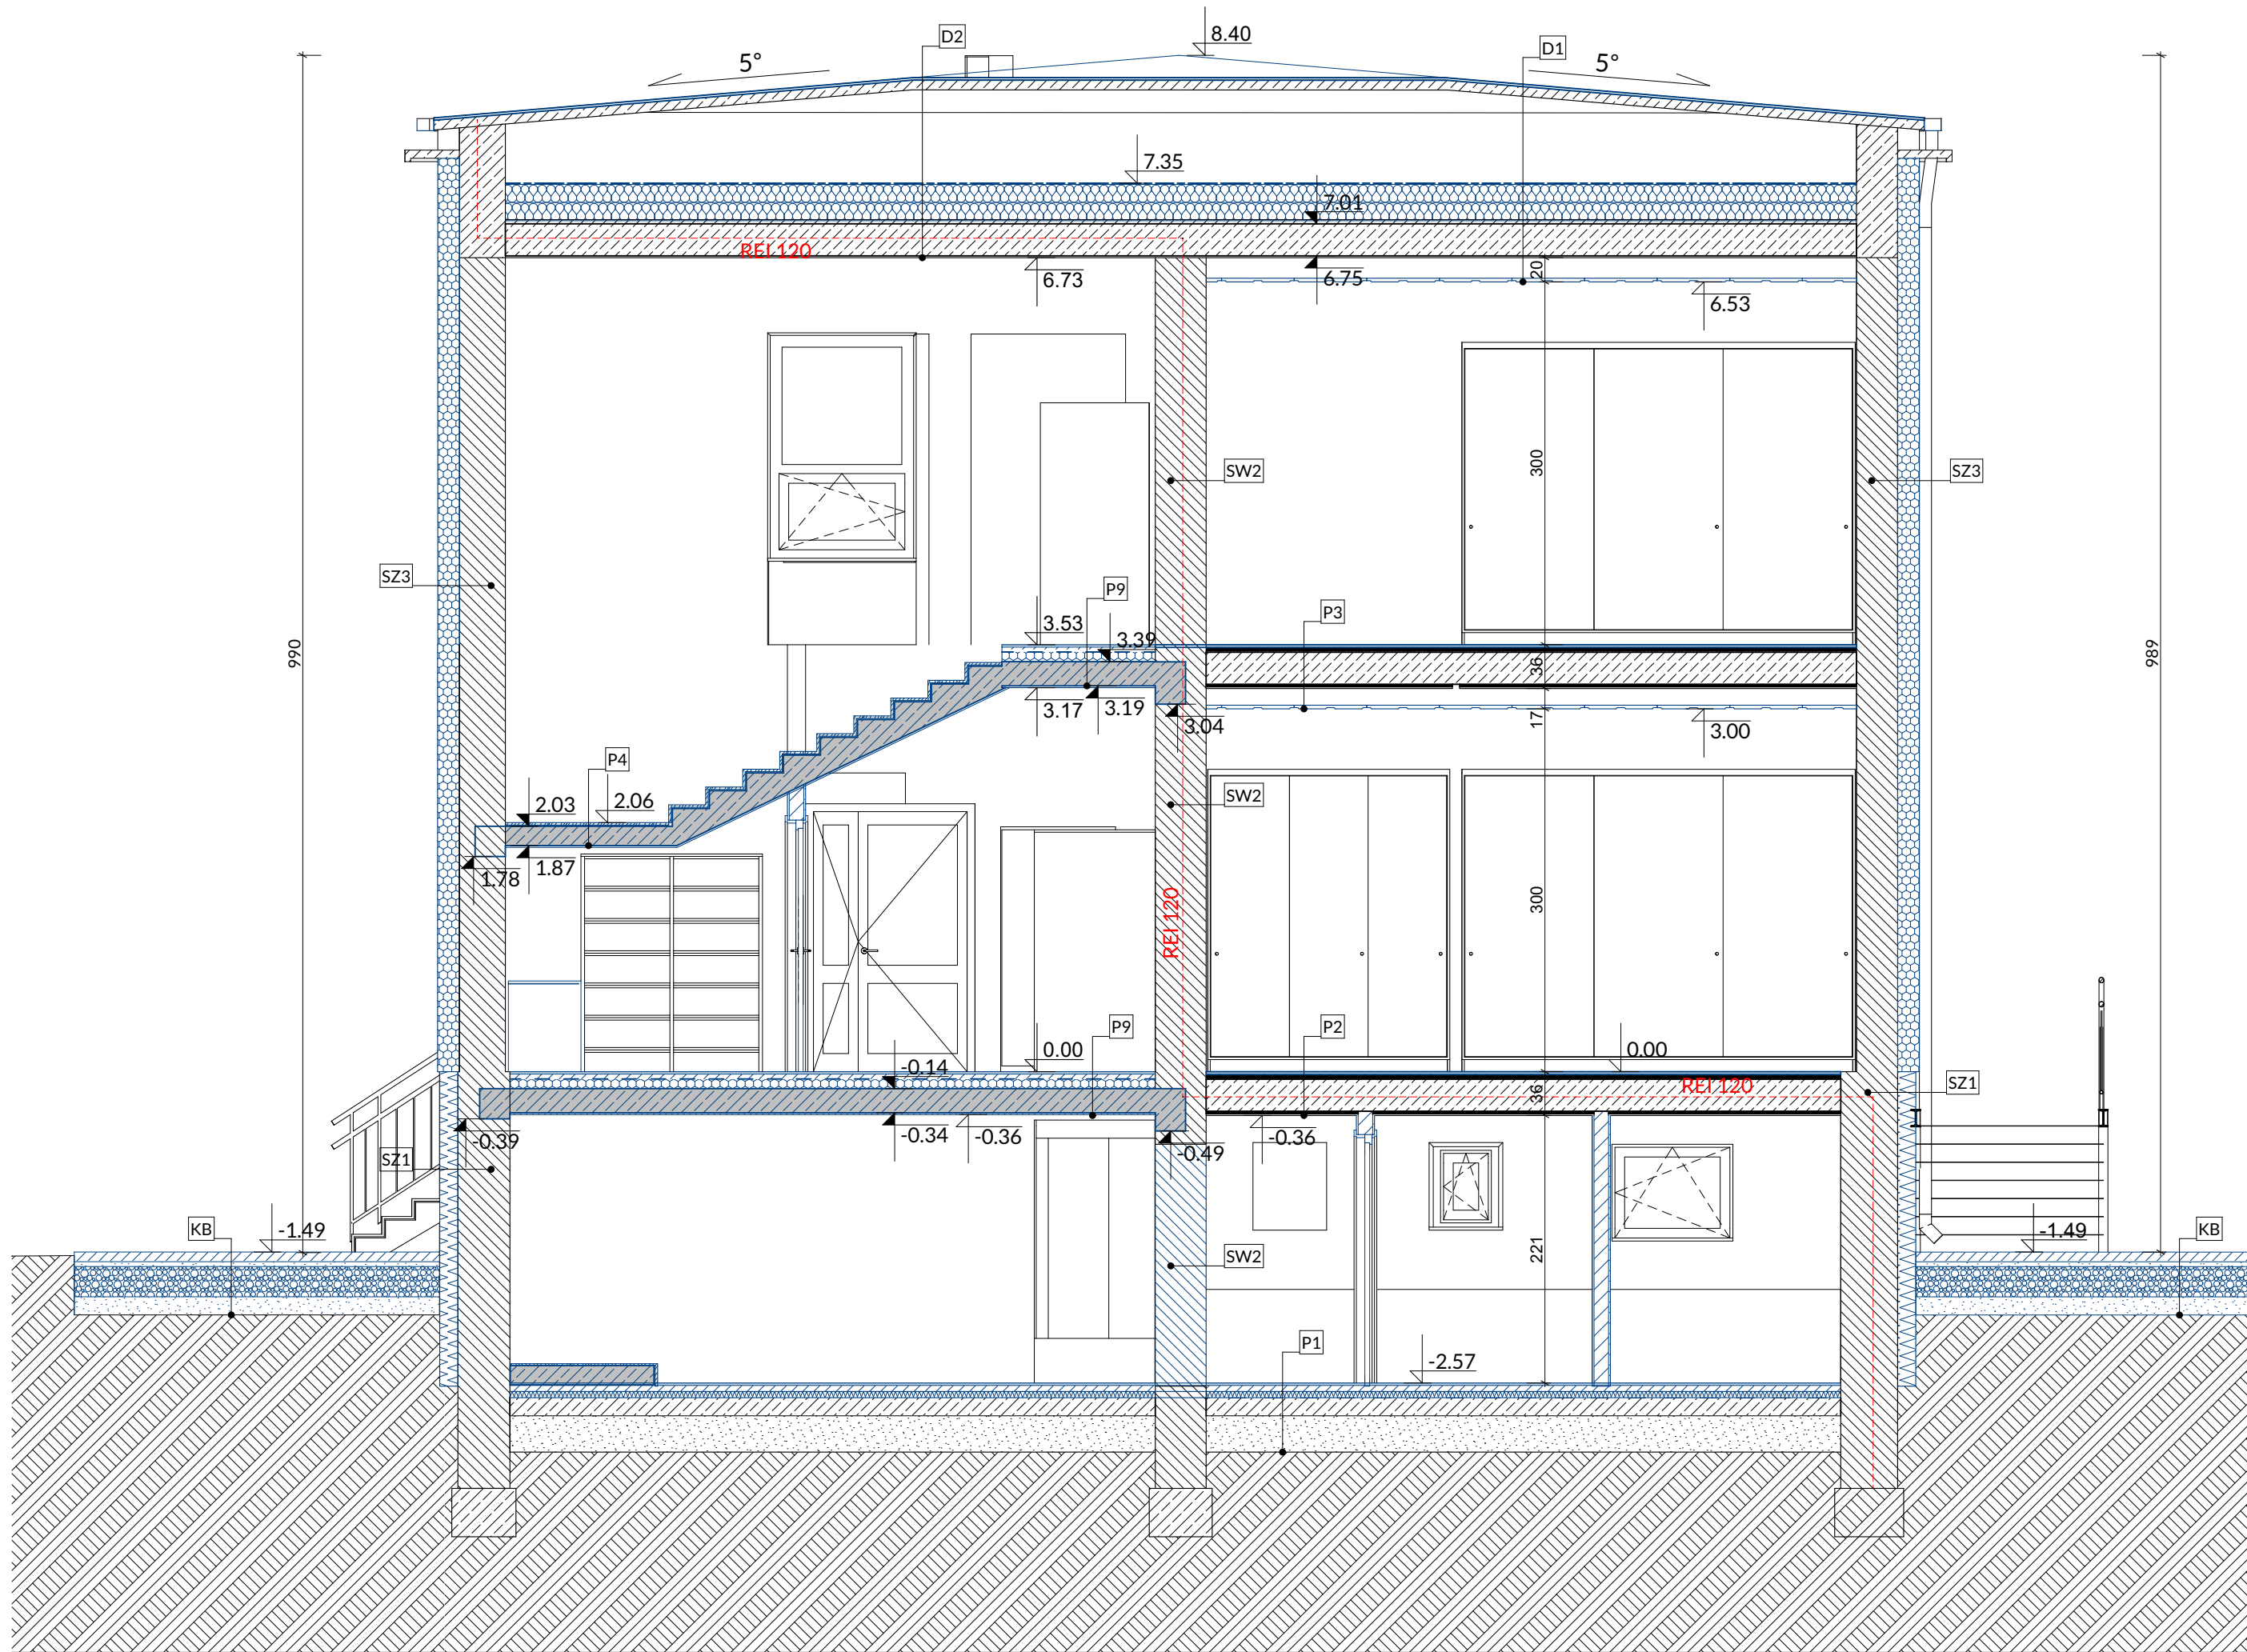

OZNACZENIA GRAFICZNE	
	RZĘDNA WYSOKOŚCIOWA
	WEJŚCIE GŁÓWNE DO BUDYNKU
	WEJŚCIE BOCZNE DO BUDYNKU
	STYROPIAN EPS
	PLYTY XPS
	WEŁNA MINERALNA
	BETON ZBROJONY
	DREWNO
	BLOCZKI BETONOWE
	PUSTAKI CERAMICZNE
	GRUNT RODZIMY
	ISTNIEJĄCE ŚCIANY BUDYNKU
	SAMOZAMYKACZ W STOLARCE
	ODPORNOŚĆ OGNIOWA ELEMENTÓW BUDYNKU

G3D

ARCHITEKTURA

GRZYBUD Paweł Grzybek

ul. Tysiąclecia 10F/120, 97-500 Radomsko

ul. Aleja Wyzwolenia 9/31, 42-224 Częstochowa

tel. 508 521 423, biuro@gbda.pl, www.gbda.pl, NIP: 7722256818

Investor:

Miasto Łuków

Skala:

1:50

Adres:

ul. Piłsudskiego 17, 21-400 Łuków

Data:

07.2024

Przedmiot inwestycji:

Poprawa efektywności energetycznej budynków publicznych na terenie MOF Łukowa - Kompleksowa modernizacja energetyczna budynku Przedszkola Miejskiego Nr 2 w Łukowie wraz z jego rozbudową i przebudową

Nr rysunku:

A.07

Lokalizacja inwestycji:

dz. nr ewid. 8453/6, obręb 0003 Łuków, ul. Piłsudskiego 18, 21-400 Łuków

Nazwa rysunku:

PRZEKRÓJ B-B

Faza:

Projekt techniczny

ARCHITEKTURA

Projektant:

mgr inż. arch. Paweł Grzybek

41/LOOKK/2021

Sprawdzający:

mgr inż. arch. Magdalena Woźniak-Belka

10/LOOKK/2018