
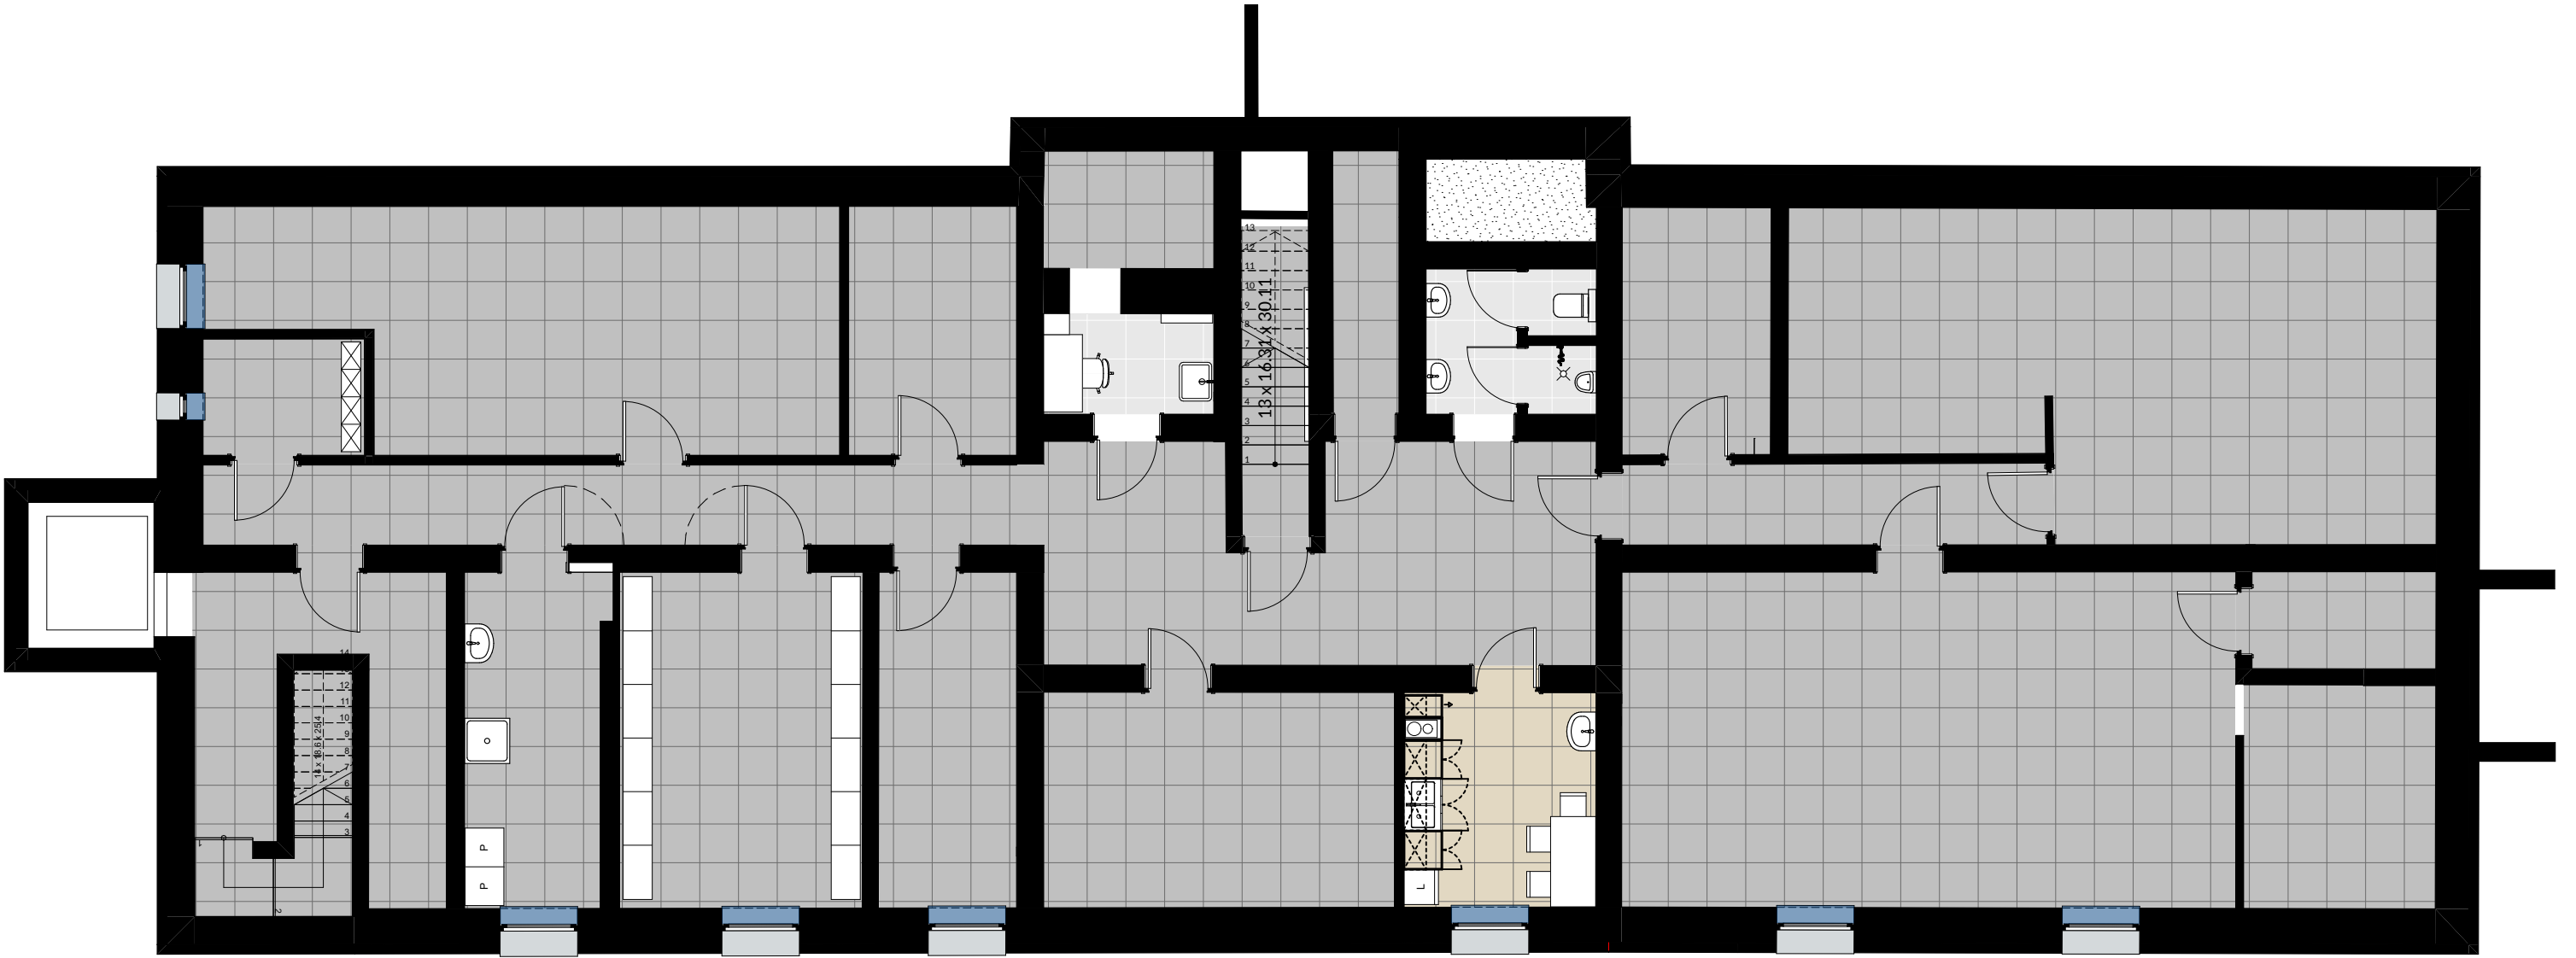
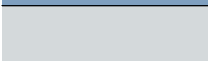
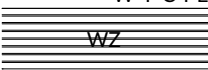
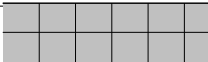
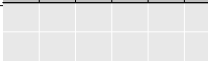
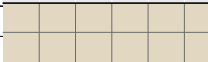
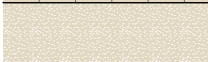


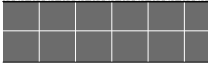

WYKOŃCZENIA PARAPETÓW	
	PARAPET WEWNĘTRZNY Z KONGLOMERATU, BIAŁY MARMUR, gr. 3 cm
	PARAPET WEWNĘTRZNY WYKOŃCZENIE WG POSADZKI W POMIESZCZENIU
	PARAPET ZEWNĘTRZNY SYSTEMOWY, STALOWY Z KAPINOSEM, JASNY SZARY RAL 7035, gr. 2 cm
WYCIERACZKA ZEWNĘTRZNA	
	WYCIERACZKA ZEWNĘTRZNA 100x150 cm, gr. 1,7 cm

OZNACZENIA GRAFICZNE	
	WEJŚCIE GŁÓWNE DO BUDYNKU
WYKOŃCZENIA POSADZEK	
	PŁYTKI PODŁOGOWE GRESOWE, 60 x 60 cm, GRAFITOWE, gr. 0,9 cm
	PŁYTKI PODŁOGOWE GRESOWE, 60 x 60 cm, JASNOSZARE, gr. 0,9 cm
	PŁYTKI PODŁOGOWE GRESOWE, 60 x 60 cm, JASNY BEŻ, gr. 0,9 cm
	WYKŁADZINA PVC, BEŻOWY, gr. 2,5 mm
	WYKŁADZINA PVC, JASNY SZARY, gr. 2,5 mm
	PŁYTKI PODŁOGOWE GRESOWE MROZOODPORNE, 60 x 60 cm, GRAFITOWE

G3D		GRZYBUD Paweł Grzybek	
ARCHITEKTURA		ul. Tysiąclecia 10F/120, 97-500 Radomsko	
Inwestor:		Miasto Łuków	
Adres:		ul. Piłsudskiego 17, 21-400 Łuków	
Przedmiot inwestycji:		Poprawa efektywności energetycznej budynków publicznych na terenie MOF Łukowa - Kompleksowa modernizacja energetyczna budynku Przedszkola Miejskiego Nr 2 w Łukowie wraz z jego rozbudową i przebudową	
Lokalizacja inwestycji:		dz. nr ewid. 8453/6, obręb 0003 Łuków, ul. Piłsudskiego 18, 21-400 Łuków	
Nazwa rysunku:		WYKOŃCZENIE POSADZEK - PIWNICE	
Faza:		Projekt techniczny	
Projektant:		mgr inż. arch. Paweł Grzybek 41/LOOKK/2021	
Sprawdzający:		mgr inż. arch. Magdalena Woźniak-Belka 10/LOOKK/2018	
		Skala: 1:100	
		Data: 07.2024	
		Nr rysunku: A.16	