



RZUT

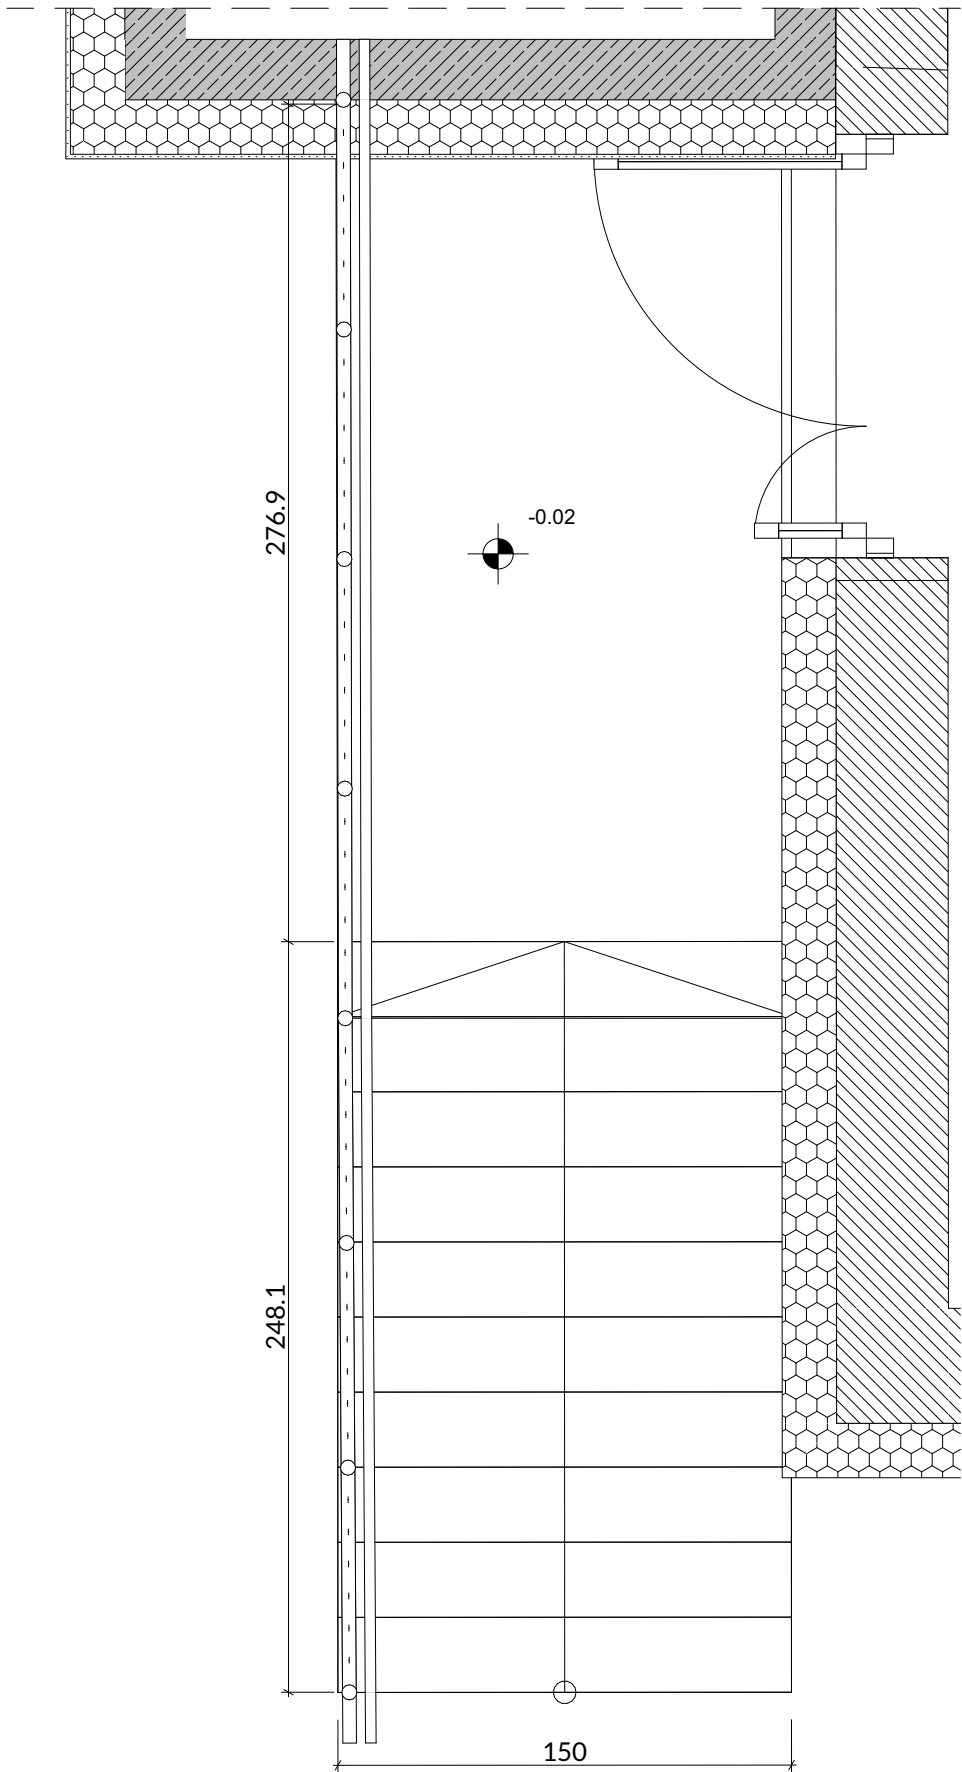

WIDOK

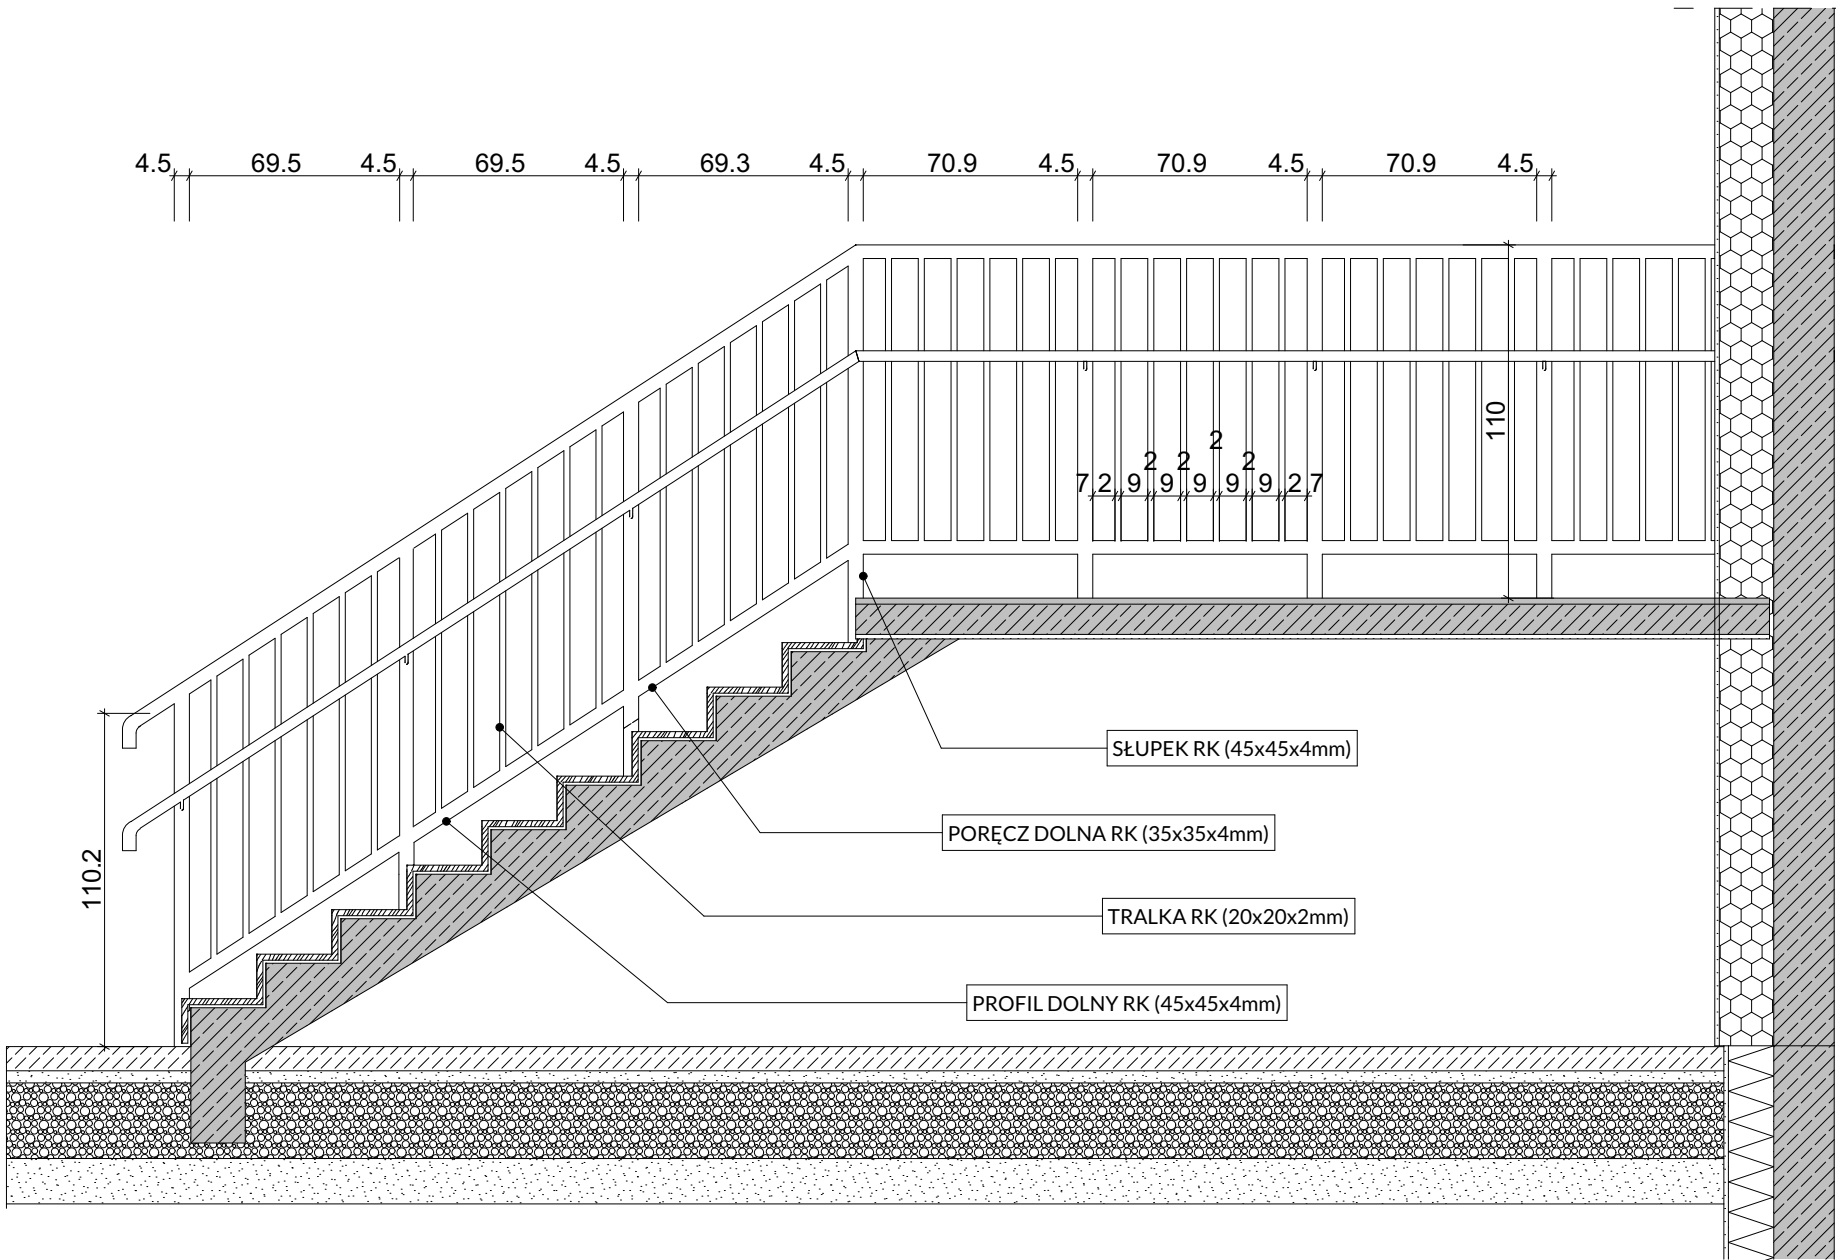

- POWOŁANIA:
1. Rysunek należy rozpatrywać łącznie z rysunkami przekrojów i elewacji.
 2. Rysunki należy rozpatrywać łącznie z opisem technicznym.
 3. Rysunek należy rozpatrywać łącznie z opracowaniami branżowymi.
 4. Wszystkie zaproponowane przez wykonawcę: materiały, urządzenia, elementy i technologie powinny spełniać wszystkie założone w projekcie parametry techniczne estetyczne i formalno-prawne, a także przed skierowaniem do realizacji powinny uzyskać akceptację projektanta i inwestora.
 5. Projekt należy zrealizować zgodnie z wiedzą i sztuką budowlaną, w przypadku rozbieżności wymiarowych i technologicznych.
 6. Przed przystąpieniem do realizacji wszystkie wymiary należy sprawdzić na bud.
 7. Wszystkie wątpliwości wyjaśnić przed rozpoczęciem robót.
 8. Wszystkie elementy balustrad ze stali nierdzewnej

G3D

ARCHITEKTURA

GRZYBUD Paweł Grzybek

ul. Tysiąclecia 10F/120, 97-500 Radomsko

ul. Aleja Wyzwolenia 9/31, 42-224 Częstochowa

tel. 508 521 423, biuro@gbda.pl, www.gbda.pl, NIP: 7722256818

Investor:

Miasto Łuków

Adres:

ul. Piłsudskiego 17, 21-400 Łuków

Przedmiot inwestycji:

Poprawa efektywności energetycznej budynków publicznych na terenie MOF Łukowa – Kompleksowa modernizacja energetyczna budynku Przedszkola Miejskiego Nr 2 w Łukowie wraz z jego rozbudową i przebudową

Lokalizacja inwestycji:

dz. nr ewid. 8453/6, obręb 0003 Łuków, ul. Piłsudskiego 18, 21-400 Łuków

Nazwa rysunku:

BALUSTRADA PRZY BOCZNYM WEJŚCIU

Faza:

Projekt techniczny

Projektant:

mgr inż. arch. Paweł Grzybek 41/LOOKK/2021

Sprawdzający:

mgr inż. arch. Magdalena Woźniak-Belka 10/LOOKK/2018

Skala:

1:25

Data:

07.2024

Nr rysunku:

A.42