


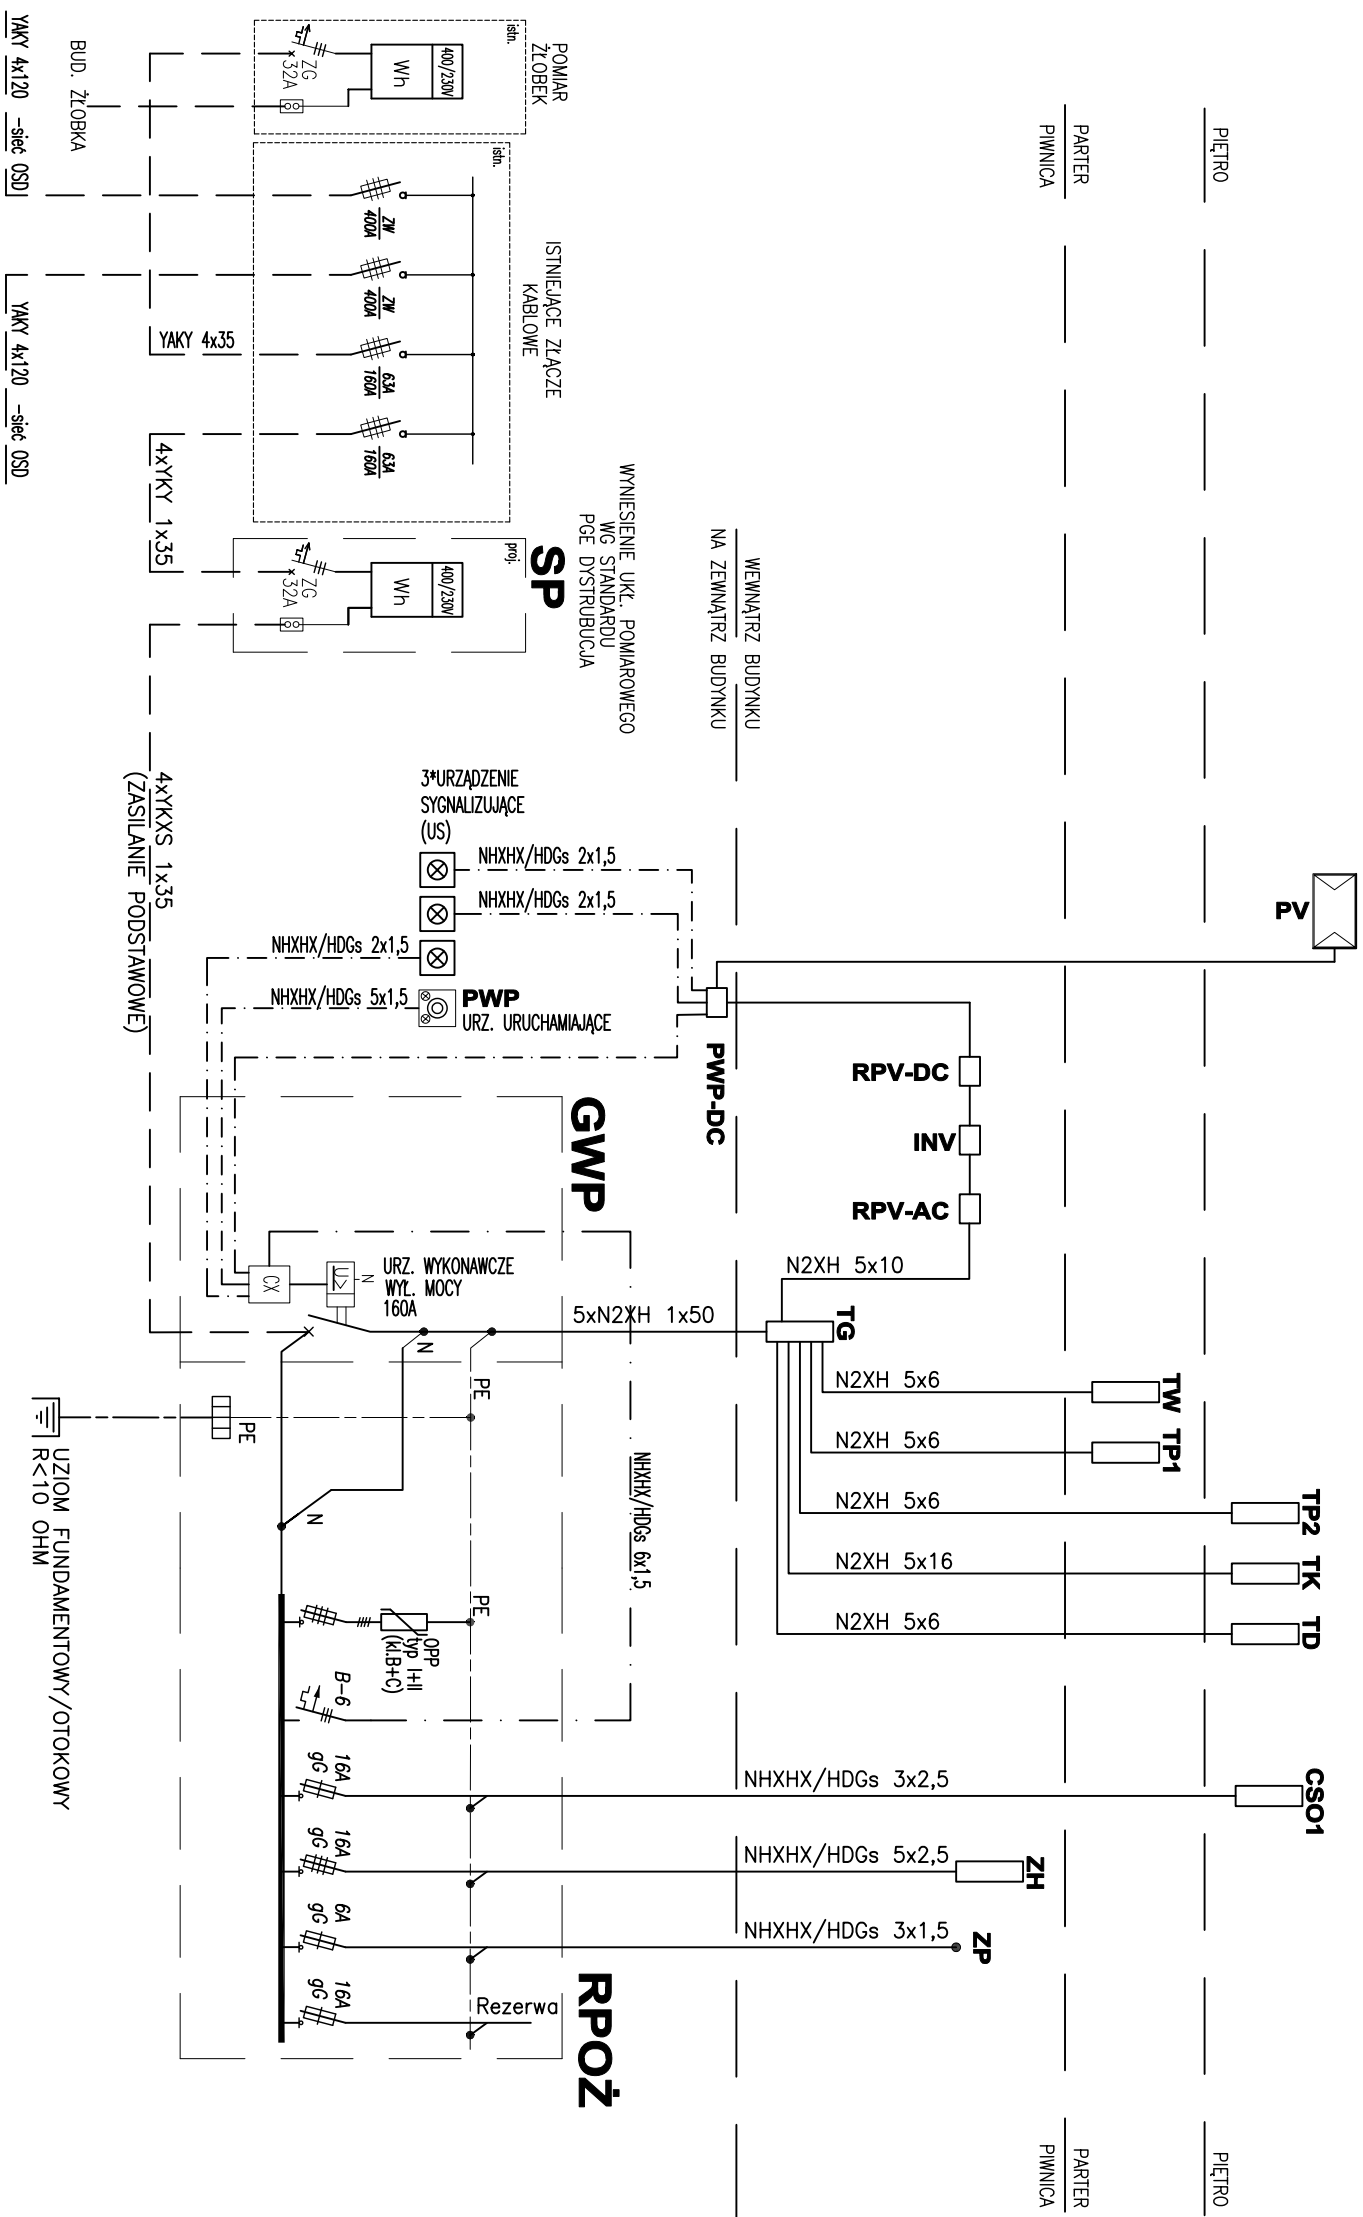

OZNACZENIA URZĄDZEŃ:  
CSO – CENTRALA SYSTEMU ODDYMIANIA  
ZH – ZESTAW HYDROFOROWY  
ZP – ZAWÓR PIERSZEŃSTWA

## UKŁAD INSTALACJI TT

1. W obiekcie należy zastosować przeciwpożarowy wyłicznik pądu (Zestaw), posiadający certyfikat CNBP. Zestaw powinien składać się z urządzenie sygnalizującego, uruchamiającego oraz wykonawczego. GMP – rozdzielnia z zabudowanymi certyfikowanym urządzeniem sygnalizującym-sterowniczym PMP dla budynku (montaż na zewnątrz obiektu)

|                                                     |   |   |
|-----------------------------------------------------|---|---|
| <div><div>GRZBUD</div><div>ARCHITEKTURA</div></div> |   | <div>GRZBYBUD Paweł Grzybpek<br/>ul. Tysiąclecia 10F/120, 97-500 Radomsko<br/>ul. Aleja Wyzwolenia 6/3-1, 42-224 Częstochowa<br/>tel. 508 521 423, biuro@gbda.pl, www.gbda.pl, NIP: 772256818</div> |
| Investor:                                           | Miasto Łuków   | Sala   |
| Adres:                                              | ul. Piłsudskiego 17, 21-400 Łuków   | --   |
| Przedmiot inwestycji:                               | Poprawa efektywności energetycznej budynków publicznych<br>na terenie MOE Łukowa – Kompleksowa modernizacja energetyczna budynku Przedszkola Miejskiego Nr 2 w Łukowie wraz z jego rozbudową, przebudową | 07.2024   |
| Lokalizacja inwestycji:                             | dz. nr ewid. 84/536, obręb 0003 Łuków,<br>ul. Piłsudskiego 18, 21-400 Łuków   | Nr rysunku:<br>E5   |
| Nazwa rysunku:                                      | SCHEMAT ZASILANIA   |   |
| Faza:                                               | Projekt wykonawczy   |   |
| INSTALACJE ELEKTRYCZNE                              |   |   |
| Projektant:                                         | mgr inż. Szymon Szmidt<br>SLK/54301PWDE/14   |   |
| Sprawdzający:                                       | inż. Tadeusz Szmidt<br>FT.8386/1/05/1552/82   |   |