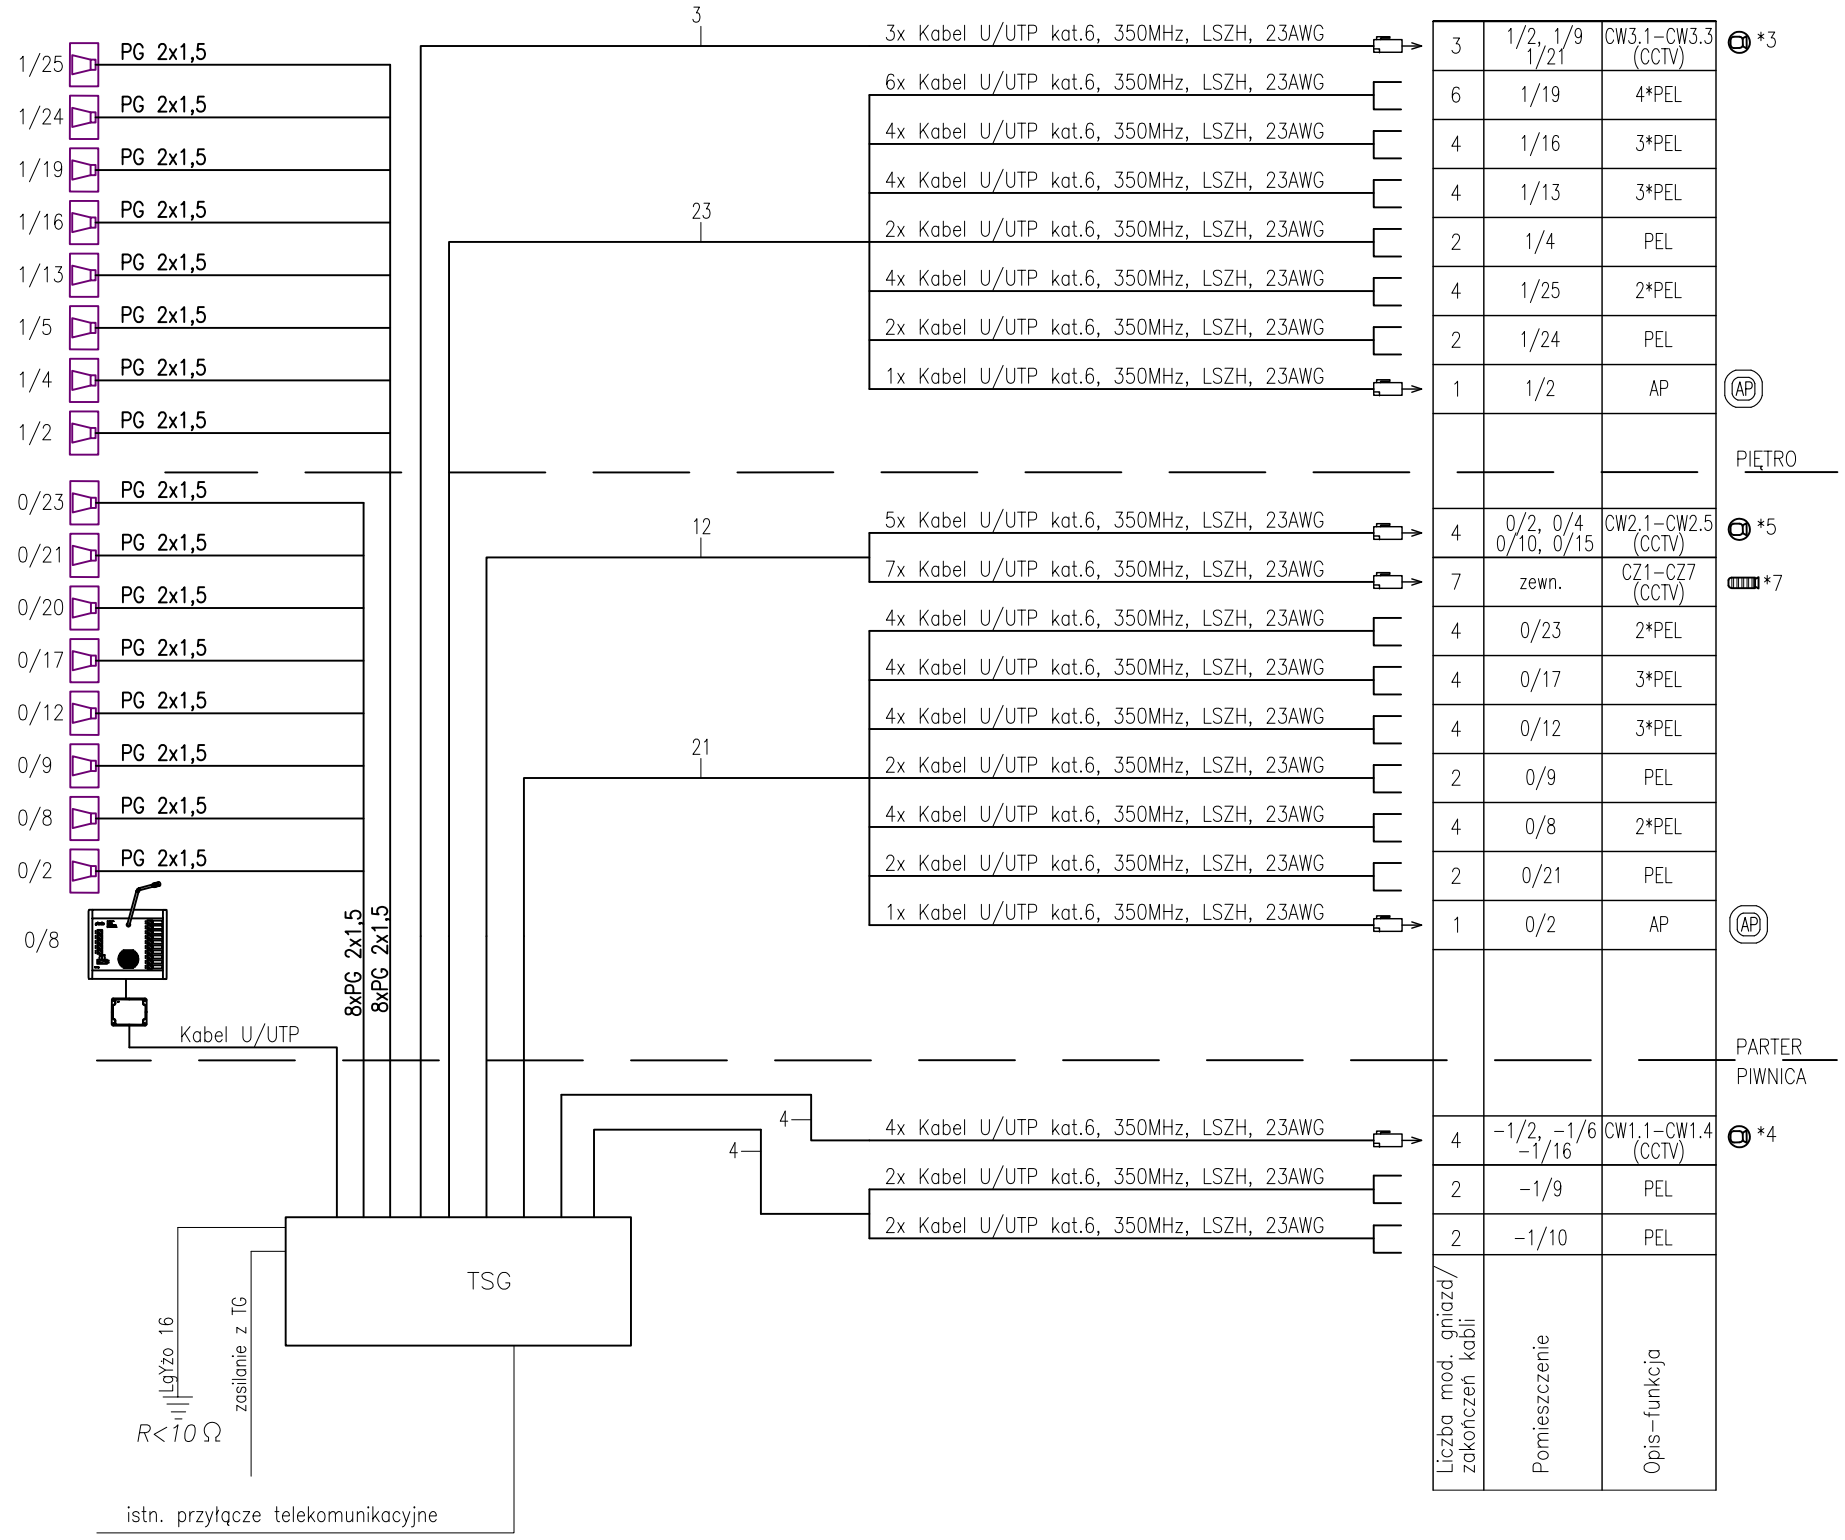

Liczba mod. gniazd/ zakończeń kabli	Pomieszczenie	Opis-funkcja
3	1/2, 1/9 1/21	CW3.1–CW3.3 (CCTV)
6	1/19	4*PEL
4	1/16	3*PEL
4	1/13	3*PEL
2	1/4	PEL
4	1/25	2*PEL
2	1/24	PEL
1	1/2	AP
4	0/2, 0/4 0/10, 0/15	CW2.1–CW2.5 (CCTV)
7	zewn.	CZ1–CZ7 (CCTV)
4	0/23	2*PEL
4	0/17	3*PEL
4	0/12	3*PEL
2	0/9	PEL
4	0/8	2*PEL
2	0/21	PEL
1	0/2	AP
4	−1/2, −1/6 −1/16	CW1.1–CW1.4 (CCTV)
2	−1/9	PEL
2	−1/10	PEL

Kabel U/UTP kat.6, 350MHz, LSZH, 23AWG – Kabel kat. 6 U/UTP, 350MHz, 4x2xAWG23, bezhalogenowy (Bca)

Adapter 45x45mm (1 lub 2 szt.), 2–portowy, format keystone, + Moduł kat. 6 (ISO/IEC), ze złączem do kabli typu drut AWG24–22, format keystone

obwody zakończone wtykiem RJ45, kat.6, 8 pinów (dla CCTV)

PG – przewód głośnikowy

UWAGI:

1.CAŁOŚĆ INSTALACJI OKABLOWANIA STRUKTURALNEGO WYKONAĆ W OPARCIU O ROZWIĄZANIA SYSTEMOWE JEDNEGO PRODUCENTA.

2.DO KAŻDEGO GNIAZDA DOSTARCZYĆ KABEL KROSOWY (PRZYŁĄCZENIOWY) U/UTP 350 MHz, 2*RJ45, DŁ. 3m DLA GNIAZD W ZEST. PEL ORAZ DŁ. 0,5m DLA GNIAZD AP.

3.PROJ. LINIE OKABLOWANIA STRUKTURALNEGO W MIEJSCU DOPROWADZENIA DO SZAFY KROSOWEJ WYKONAĆ Z ZAPASEM MIN. 3m, ZAPAS POZOSTAWIĆ W REJONIE SZAFY (NAD SZAFĄ).

Kamera IP kopułowa

Kamera IP tubowa

Punkt dostępowy sieci WiFi

Głośnik ścienny 5W

STACJA PODGLĄDU
MIEJSCE INSTALACJI DO USTALENIA
(NP. POM. 0/8)

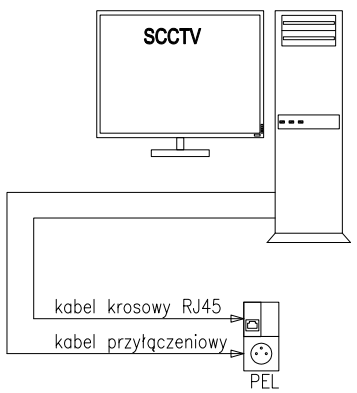

SCCTV – Stacja kliencka NMS; do 32 kanałów wideo i audio; prędkość wyświetlania do 960 kl/s; do 3 monitorów jednocześnie; System operac.: Microsoft Windows 10 IoT; + matryca TFT podświetlenie LED; przekątna ekranu: 31.5"; rozdzielczość matrycy: 1920 x 1080; format: 16:9; jasność: 350 cd/m2; kontrast: 1400:1; czas odpowiedzi odpowiedzi matrycy: 4 ms; wbudowane głośniki: 2 x 10 W; wejścia wideo: 1 x VGA, 1 x HDMI, 1 x DVI; wejścia audio: 1 x Mini Jack stereo , 2 x RCA (przelotowe); złącze multimedialne: USB 2.0; zasilanie: 100 ~ 240 VAC

GBD ARCHITEKTURA
GRZYBUD Paweł Grzybek
ul. Tysiąclecia 10F/120, 97-500 Radomsko
ul. Aleja Wyzwolenia 9/31, 42-224 Częstochowa
tel. 508 521 423, biuro@gbda.pl, www.gbda.pl, NIP: 7722256818

Inwestor:	Miasto Łuków	Skala: - -
Adres:	ul. Piłsudskiego 17, 21-400 Łuków	
Przedmiot inwestycji:	Poprawa efektywności energetycznej budynków publicznych na terenie MOF Łukowa – Kompleksowa modernizacja energetyczna budynku Przedszkola Miejskiego Nr 2 w Łukowie wraz z jego rozbudową i przebudową	Data: 07.2024
Lokalizacja inwestycji:	dz. nr ewid. 8453/6, obręb 0003 Łuków, ul. Piłsudskiego 18, 21-400 Łuków	Nr rysunku: E14
Nazwa rysunku:	SCHEMAT IDEOWY OKABLOWANIA STRUKTURALNEGO	
Faza:	Projekt techniczny	
INSTALACJE ELEKTRYCZNE		
Projektant:	mgr inż. Szymon Szmidt SLK/5430/PWOE/14	
Sprawdzający:	inż. Tadeusz Szmidt FT-83861/105/1552/82	