


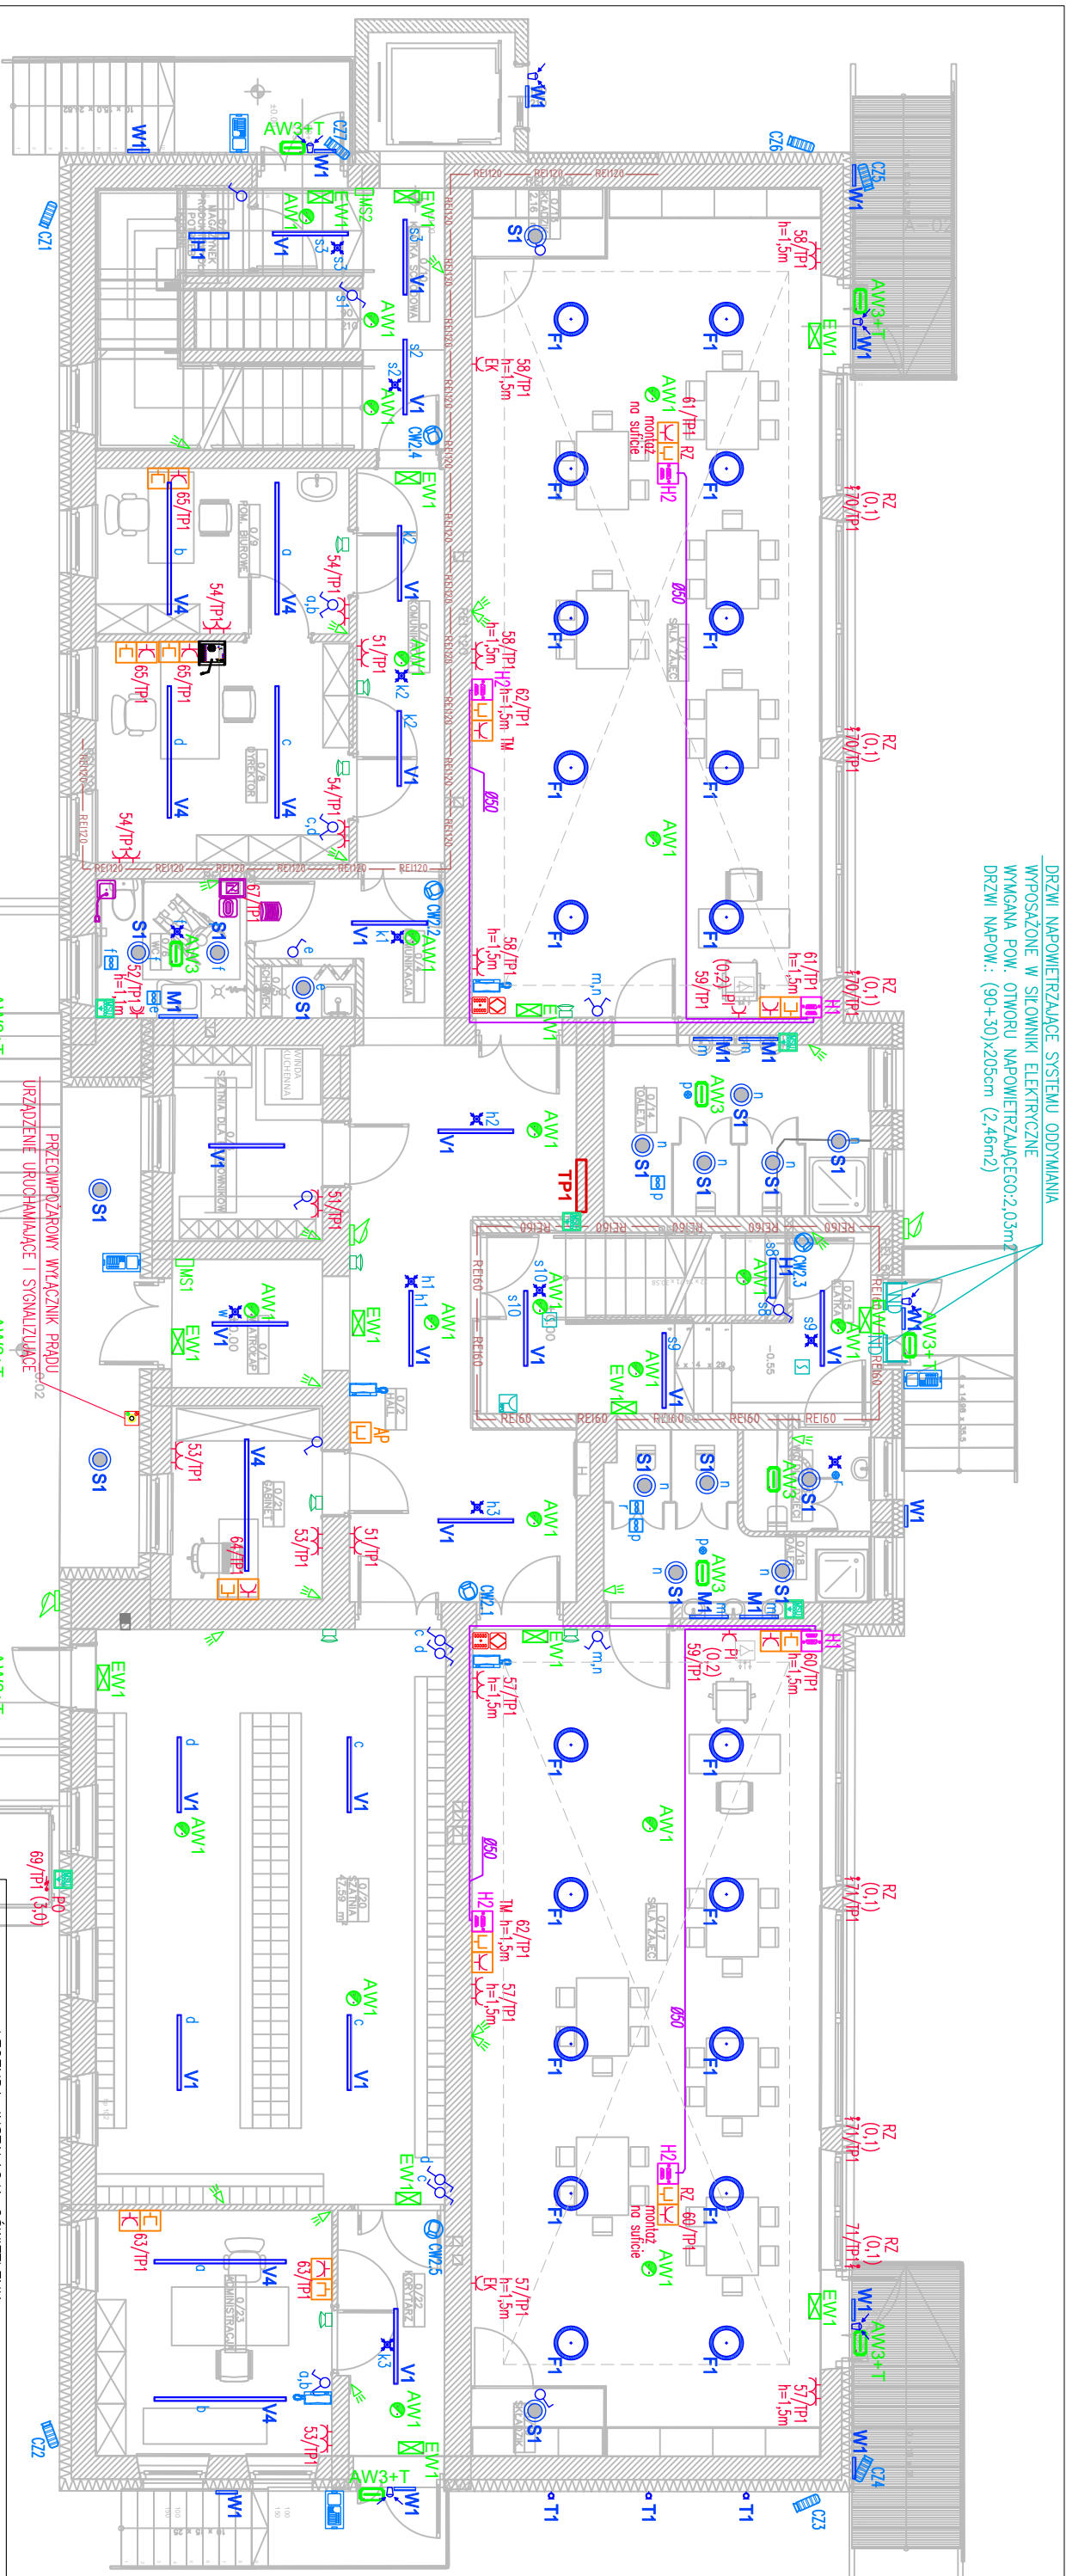

AW1		OPRĄMA AMARYNEGO OŚWIETLENIA EMKACYJNEGO, MONTAŻ, NATYNKOWY, Z MOD. AW. 1H, STRUMIEN ŚWIELTNY: 250lm, AUTOTEST, TRYB AMARYNY, OPTYKA SYMETRYCZNA SZEROKA, IP20, CNBP
AW2		OPRĄMA AMARYNEGO OŚWIETLENIA EMKACYJNEGO, MONTAŻ, NATYNKOWY, Z MOD. AW. 1H, STRUMIEN ŚWIELTNY: 250lm, AUTOTEST, TRYB AMARYNY, OPTYKA KORTARZOWA SZEROKA R1, IP20, CNBP
AW3		OPRĄMA AMARYNEGO OŚWIETLENIA EMKACYJNEGO, MONTAŻ, NATYNKOWY, Z MOD. AW. 1H, STRUMIEN ŚWIELTNY: 335lm, AUTOTEST, TRYB AMARYNY, IP65, CNBP
AW3+T		OPRĄMA AMARYNEGO OŚWIETLENIA EMKACYJNEGO, MONTAŻ, NATYNKOWY, Z MOD. AW. 1H, STRUMIEN ŚWIELTNY: 335lm, AUTOTEST, TRYB AMARYNY, IP65, CNBP, WYPOSAŻONA W UKŁAD GRZEJNY HTR-25
EW1		OPRĄMA KIERUNKOWA AMARYNEGO OŚWIETLENIA EMKACYJNEGO, SCENNA/NASTROJOWA, Z MOD. AW. 1H, AUTOTEST, TRYB AMARYNY, IP40, Z PIKTOGRAMEM NAKLEJANYM, CNBP (EW1 – JEDNOSTRONNA, EW1.1 – DWUSTRONNA), ROZPOZNAWALNOŚĆ 25m
EW2		OPRĄMA KIERUNKOWA AMARYNEGO OŚWIETLENIA EMKACYJNEGO, SCENNA, Z MOD. AW. 1H, AUTOTEST, TRYB AMARYNY, IP65, Z PIKTOGRAMEM NAKLEJANYM, CNBP, ROZPOZNAWALNOŚĆ 25m
OB		OZN. GRUP STEROWANIA OŚWIETLENIA
		ŁĄCZNIK OŚWIELTENIA POŁEDNYCZY, GRUPOWY, SCHODOWY – IP20
		ŁĄCZNIK OŚWIELTENIA POŁEDNYCZY, GRUPOWY, SCHODOWY – IP44
		CZUJKA RUCHU DLA STEROW. OŚWIELTENIEM, SUFITOWA/SCENNA
		ŁĄCZNIK OŚWIELTENIA ZMIERNY
W/7B		NR. OBWODU W TABLICY ROZDZIELCEJ

UWAGA:
NA ETAPIE REALIZACJI NALEŻY ZWERYFIKOWAĆ ZASTOSOWANE TYPY OPRAW POD WZGLĘDEM FAKTYCZNE ZASTOSOWANYCH TYPOW SUFITÓW.

OZNACZENIA URZĄDZEŃ:

[illegible][illegible]