


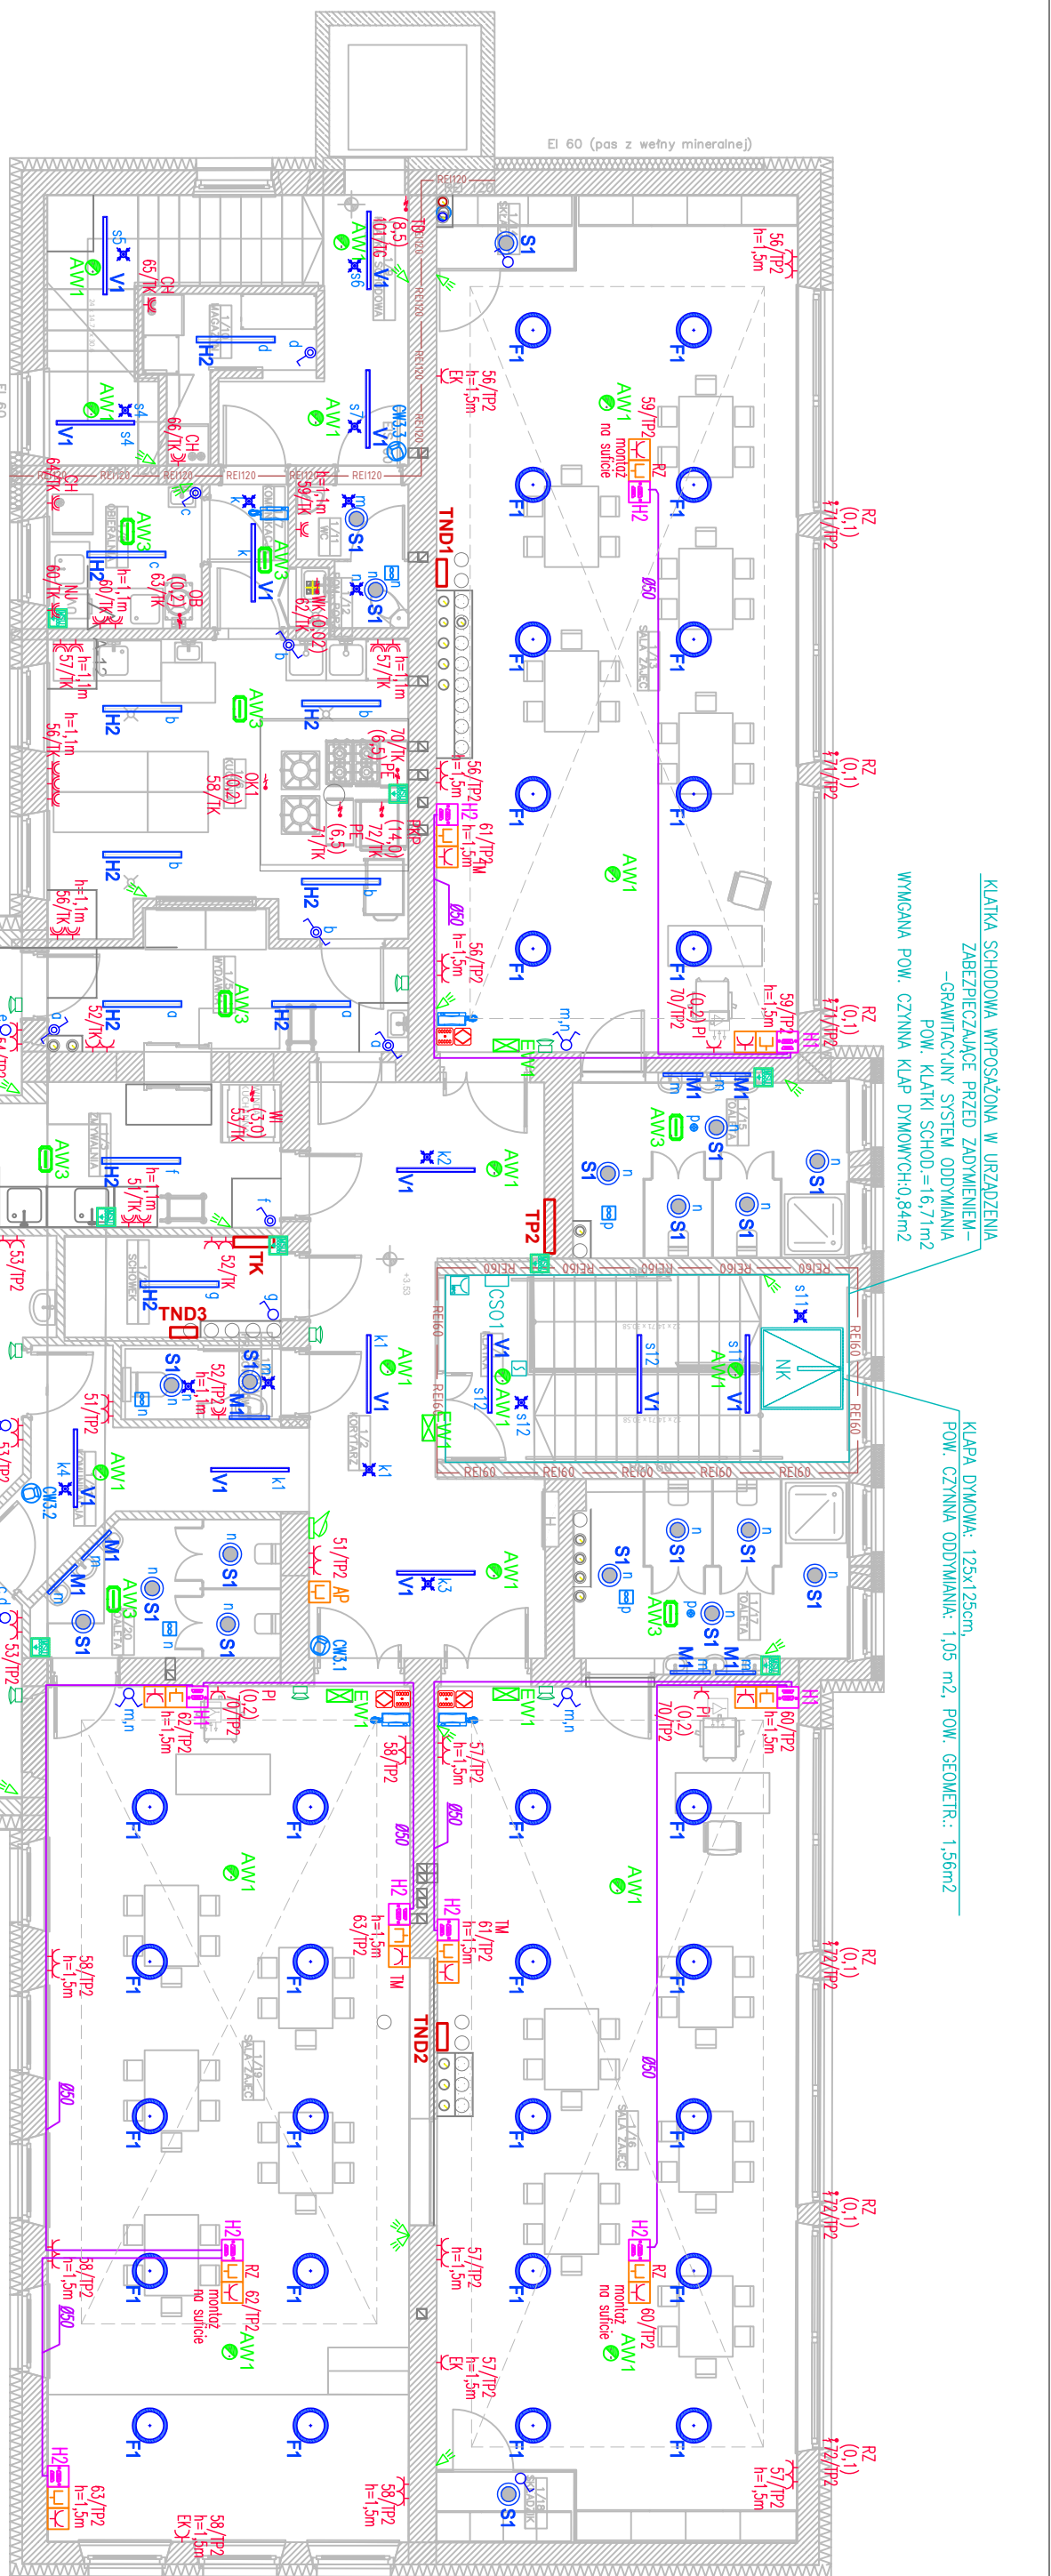

	LEGENDA-INSTALACJE TELETECHNICZNE
	PANEL WYWOZANIA INSTALACJI VIDEOFONOWEJ
	ODBIORNIK-MONITOR INSTALACJI VIDEOFONOWEJ
	CZUŁKA RUCHU PR. INST. ALARMOWEJ
	MANIPULATOR INST. ALARMOWEJ
	SIGNALIZATOR OPTYCZNO-AKUSTYCZNY INST. ALARMOWEJ
	CENTRALA ALARMOWA
	SYSTEM PRZECZYNNY WG. NIEPEŁNOSPRAWNYCH (PRZECYŚKI, WEZMANIA, TRANSF. ZASILAJĄCY, KASOWNIK, SYGNALIZATOR) – ROZWIĄZANIE SYSTEMOWE
	KAMERA CCTV WEWNĘTRZNA, KOPUŁKOWA
	KAMERA CCTV ZEWNĘTRZNA, TUBOWA
	GŁOSNIK SCENNY RADIOWEZŁA
	STACJA NADAWCZA RADIOWEZŁA
	AKTYWNE KOLIMY GŁOSNIKOWE (POROZPOCIGA LOKALIZACJI ORAZ OPRUBOWANIA DLA KABU GŁOSNIKOWYCH I MULTIMEDIALNYCH-KOLIMY POZA ZAKRESEM OPRACOWANIA)
	WZMACNIACZ PĘTI INDUKCYJNEJ DLA OBSŁUGI APARTOW SŁUCHOWYCH, W ZESTAWIE MIKROFONU (MONT. W ZABUDOWIE MEBLOWEJ LUB DODATKOWEJ SZAFCE PAK)
	PĘTLA INDUKCYJNA DLA OBSŁUGI APARTOW SŁUCHOWYCH UKŁADANA W WARSTWACH POSADZKI
	UKŁAD-UCZEŚNIE PĘTI WG WTYCZNYCH DOSTAWY SYSTEMU PĘTI OKREŚLONYCH NA ETAPIE REALIZACJI WARSTW POSADZKI
	OPRUBOWANIE DLA OKABLOWANIA MULTIMEDIALNEGO – RURY GLADKIE, Z PILOTAMI, PROZNE

	LEGENDA-INSTALACJE ELEKTRYCZNE
	GNIAZDO 230V, IP20, POŁEDYNOCZE / MIELOKROTNE
	ZESTAW GNIAZD ELEKTRYCZNYCH 230V I TELEINFORMATYCZNYCH: 1x230V+1xR145+2xHDM+2xVGA
	ZESTAW GNIAZD ELEKTRYCZNYCH 230V I TELEINFORMATYCZNYCH: 1x230V+1xR145+HDM+VGA
	ZESTAW GNIAZD ELEKTRYCZNYCH 230V I TELEINFORMATYCZNYCH: 3x230V+2xR145
	GNIAZDO TELEINFORMATYCZNE: 1xR145
	WYPUST ZASILANIA 400V / 230V
	PROJEKTOWANA ROZDZIELNICA ELEKTRYCZNA
	MIEJSKOWE POŁĄCZENIA WYKONAWCZE (SZYNA)
	NR. OBWODU W TABLICY ROZDZIELCZY
	WYSOKOŚĆ INSTALACJONNA GNIAZD (W CM OD POŁ. WYKONCZONIEJ PODŁOGI)
	KORTA INSTALACJI ELEKTRYCZNYCH/TELETECHNICZNYCH
	UZIOM FUNDAMENTOWY – BEDNARKA FeZn 30x4mm UKŁADANA W WARSTWIE CHŁUDZEGO BETONU
	WYPUST PRZETACZENIOWY UZIOMU – FeZn 30x4mm POŁĄCZONA Z UZIOMEM
	WENTYLATOR ŁAZIENKOWY
	CZUŁNIK OBECSNOŚCI DLA ŻŁ. WENTYLATORA Z OROŚNIENIEM WYŁĄCZENA
	LEGENDA-AUTOMATYKA BUDYNKOWA
	PANEL STERUJĄCY AUTOMATYKĄ BUDYNKOWĄ
	STEROWANIE-OSWIELENIE, ŻALUZYJE, STEROWANIE SCEN
	PANEL STERUJĄCY Z CZUŁNIKA CO2 I WILGOTNOŚCI: OPCA STEROWANIE WENTYLACJA/KLIMATYZACJA
	CZUŁNIK RUCHU/OBECSNOŚCI AUTOMATYKA BUDYNKOWA

	LEGENDA-INSTALACJA OSWIELENIA
	OPRWA TPU PŁATON, KORPUS ALUMINOWY, MONTAŻ: NATYKOWY, KŁOSZ OPALIZOWANY, KORPUS BAKY/SZARY/CZARNY
	DODATKOWY MONTAŻ LED EMULUJĄCY DELIKATNA POSMATE NA ŚRPEC 43W 425lm (PROŚNIA 375lm), IP20, ŚREDNICA OPRAWY: 440mm, OPRWA Z REGULACJĄ STRUMIENIA (SCENIOWA)
	OPRWA LINIOWA TPU PROFIL ALUMINOWY, MONTAŻ: NATYKOWY/ZWIESZANY, KŁOSZ OPALIZOWANY
	22W, 370lm, IP30, WYMIARY OPRAWY: 1165x65x65mm
	OPRWA LINIOWA TPU PROFIL ALUMINOWY, MONTAŻ: NATYKOWY/ZWIESZANY, KŁOSZ MIKROPRZEMYTNICZNY
	31W, 4170lm, IP30, WYMIARY OPRAWY: 1165x65x65mm
	OPRWA LINIOWA TPU PROFIL ALUMINOWY, MONTAŻ: NATYKOWY/ZWIESZANY, KŁOSZ MIKROPRZEMYTNICZNY
	52W, 7300lm, IP30, WYMIARY OPRAWY: 2170x65x65mm
	OPRWA PRZEWISOWA, MONTAŻ: NATYKOWY, KŁOSZ OPALIZOWANY, KORPUS WYKONANY Z POLIWESZIANU PC, 22W, 4915lm, IP66, IK10, WYMIARY OPRAWY: 615x68mm
	OPRWA PRZEWISOWA, MONTAŻ: NATYKOWY, KŁOSZ OPALIZOWANY, KORPUS WYKONANY Z POLIWESZIANU PC, 33W, 5655lm, IP66, IK10, WYMIARY OPRAWY: 1175x98mm
	OPRWA LINIOWA TPU PROFIL ALUMINOWY, MONTAŻ: NATYKOWY/ZWIESZANY, KŁOSZ OPALIZOWANY, KORPUS WYKONANY Z POLIWESZIANU PC, 18W, 2630lm, IP65, IK10, WYMIARY OPRAWY: 330x60mm
	OPRWA TPU PŁATON, MONTAŻ: NATYKOWY, KŁOSZ OPALIZOWANY, KORPUS WYKONANY Z POLIWESZIANU PC, 22W, 3610lm, IP65, IK10, WYMIARY OPRAWY: 330x60mm
	OPRWA LINIOWA TPU PROFIL ALUMINOWY, MONTAŻ: SCENNY, KŁOSZ OPALIZOWANY, 11W, 1390lm, IP44, WYMIARY OPRAWY: 992,5x60x60mm
	OPRWA LINIOWA TPU PROFIL ALUMINOWY, MONTAŻ: PRZECIĄCZONA DO MONTAŻU NA ZEWNĄTRZ, KŁOSZ OPALIZOWANY, 13W, 1410lm, IP65, WYMIARY OPRAWY: 330x130x100mm
	OPRWA OSWIETLIENIA SCENNA, SZCZEGŁA, ZEWNĘTRZNA, LED, ROZSŁT SZEROKOSTRMIENIOWY (NP. 50 STOPNI) W GÓRĘ I W DÓŁ, 1500 lm, 4000K, IP65
	UMIAC-ŚWIATŁO KIEROWANE W DOL. BARWY CIEPŁOCIEŁ, ŚWIATŁO KIEROWANE W GÓRĘ BARWY BIAŁEJ

	AW1	OPRWA AMARYNEGO OSWIELENIA EMUKUACJONEGO, MONTAŻ: NATYKOWY, Z MOD. AW. 1H, STRUMIEN ŚWIETLNY: 250lm, AUTOTEST, TRYB AMARYNY, OPTYKA ŚWIECZĄCA SZEROKA, IP20, CIBOP
	AW2	OPRWA AMARYNEGO OSWIELENIA EMUKUACJONEGO, MONTAŻ: NATYKOWY, Z MOD. AW. 1H, STRUMIEN ŚWIETLNY: 250lm, AUTOTEST, TRYB AMARYNY, OPTYKA KORYTAŻOWA SZEROKA R1, IP20, CIBOP
	AW3	OPRWA AMARYNEGO OSWIELENIA EMUKUACJONEGO, MONTAŻ: NATYKOWY, Z MOD. AW. 1H, STRUMIEN ŚWIETLNY: 335lm, AUTOTEST, TRYB AMARYNY, IP65, CIBOP
	AW3+T	OPRWA AMARYNEGO OSWIELENIA EMUKUACJONEGO, MONTAŻ: NATYKOWY, Z MOD. AW. 1H, STRUMIEN ŚWIETLNY: 335lm, AUTOTEST, TRYB AMARYNY, IP65, CIBOP
	EW1	OPRWA AMARYNEGO OSWIELENIA EMUKUACJONEGO, MONTAŻ: NATYKOWY, Z MOD. AW. 1H, STRUMIEN ŚWIETLNY: 335lm, AUTOTEST, TRYB AMARYNY, IP65, CIBOP, WYPOSAŻONA W UKŁAD GRZEJNY HIR-25
	EW1.1	OPRWA AMARYNEGO OSWIELENIA EMUKUACJONEGO, MONTAŻ: NATYKOWY, Z MOD. AW. 1H, STRUMIEN ŚWIETLNY: 335lm, AUTOTEST, TRYB AMARYNY, IP65, CIBOP, WYPOSAŻONA W UKŁAD GRZEJNY HIR-25
	EW2.57	OPRWA AMARYNEGO OSWIELENIA EMUKUACJONEGO, MONTAŻ: NATYKOWY, Z MOD. AW. 1H, STRUMIEN ŚWIETLNY: 335lm, AUTOTEST, TRY