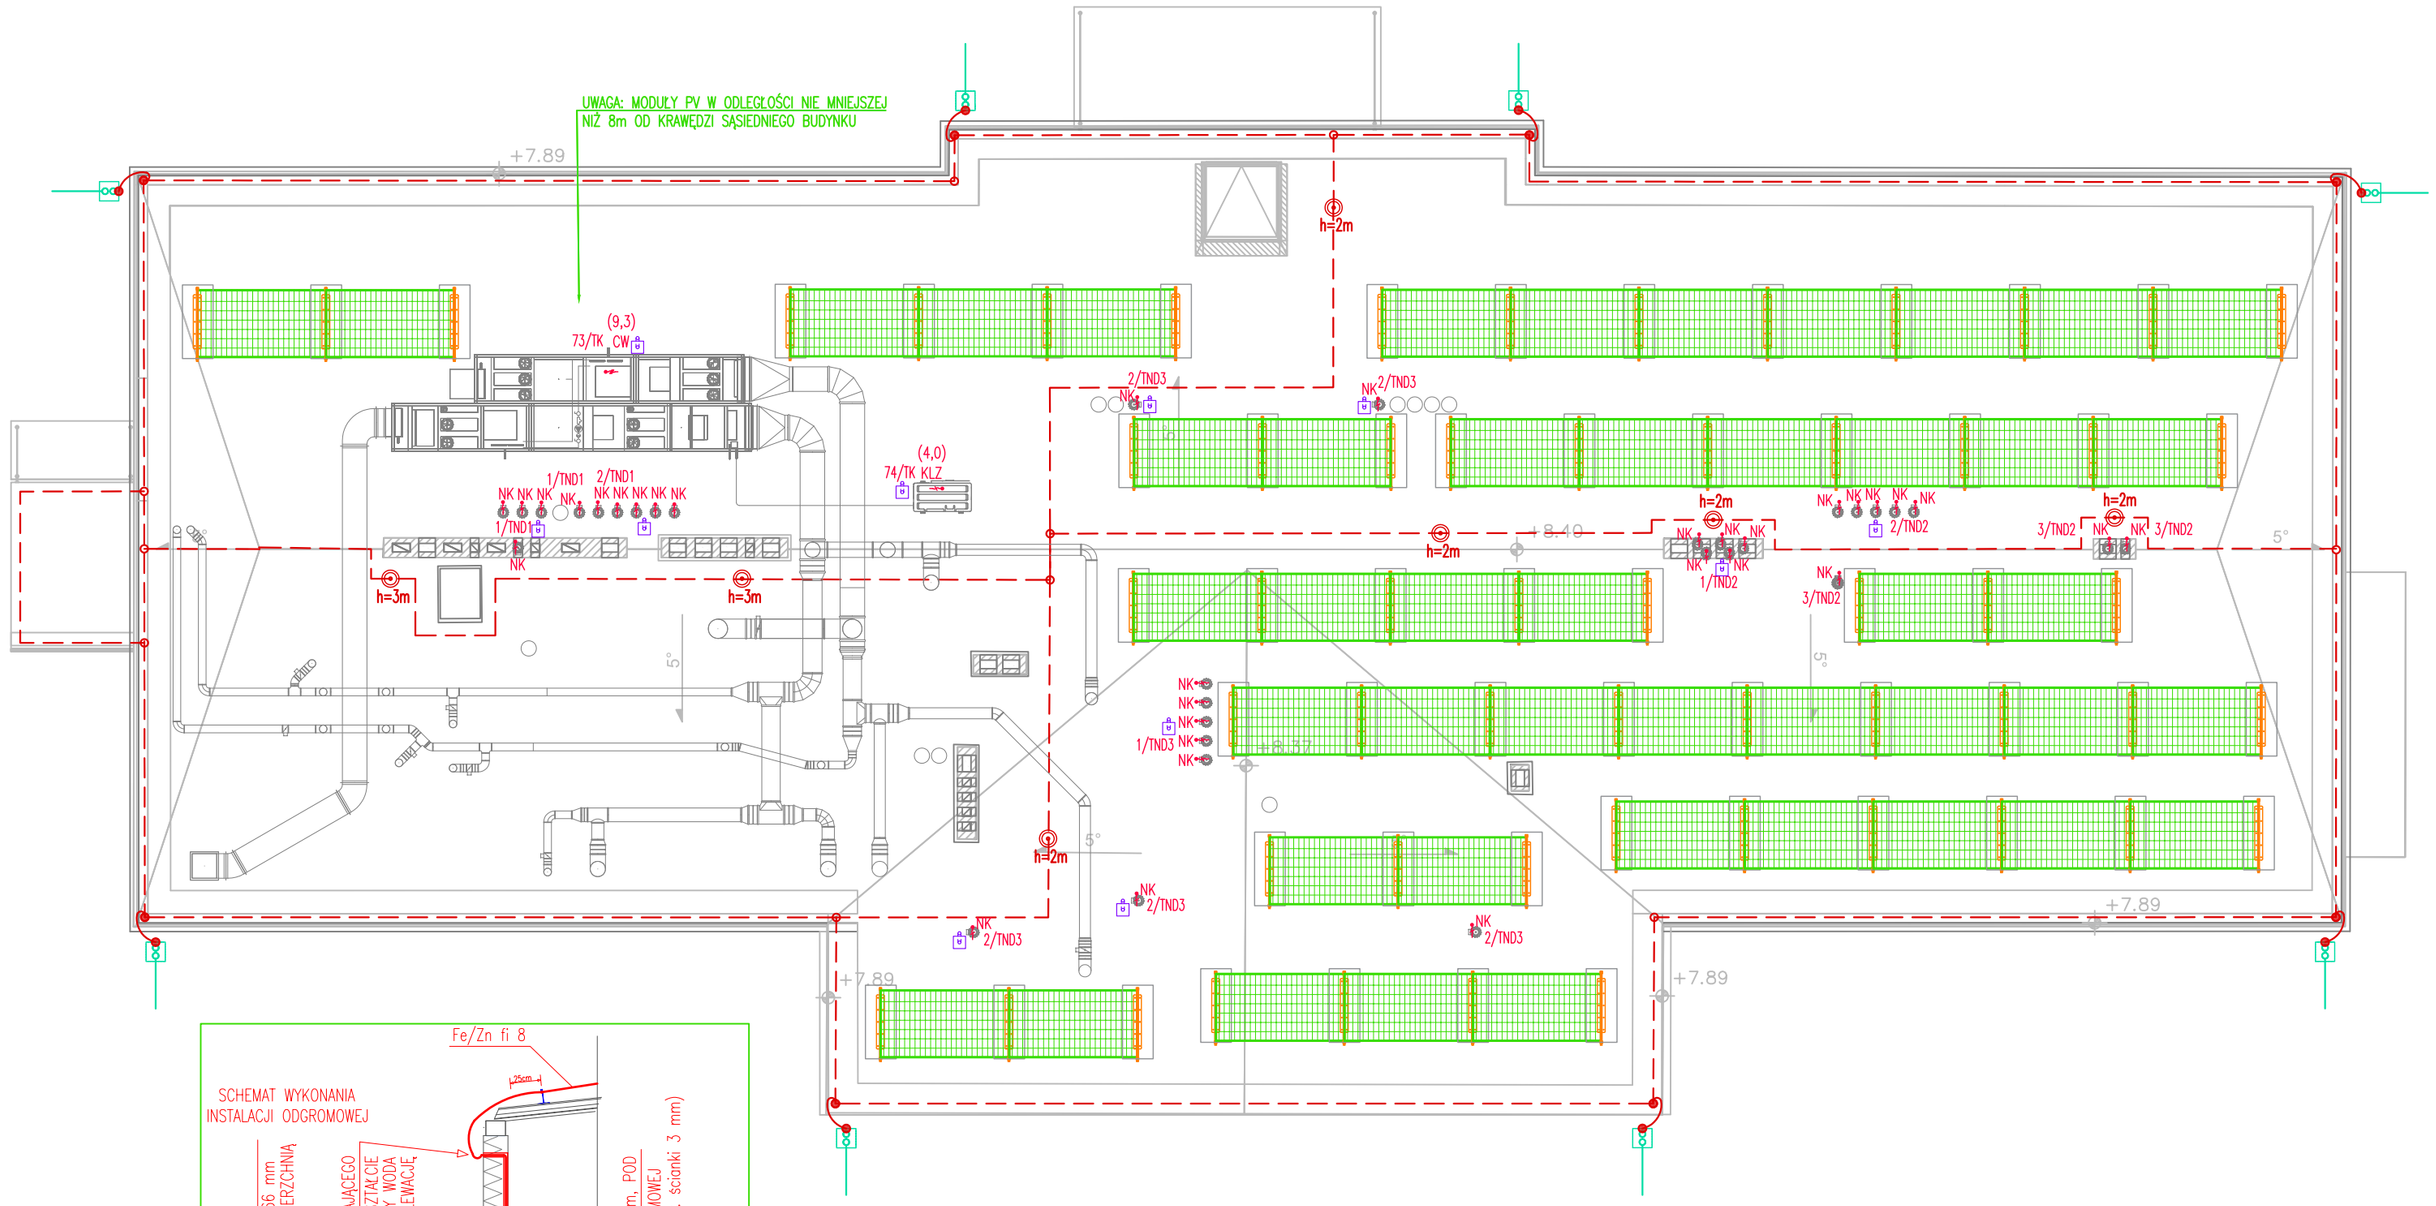

	LEGENDA
	ZWÓD POZIOMY – DRUT Fe/Zn 8 mm NA UCHWYTACH SYSTEMOWYCH
	ZWÓD PIONOWY Fe/Zn fi 16 mm, NA PODSTAWIE PRZYSTOSOWANEJ DO POKRYCIA DACHOWEGO
	ZACISK KONTROLNY + PRZEWÓD ODPROWADZAJĄCY Fe/Zn 8 mm
	WYPUST PRZYŁĄCZENIOWY UZIOMU OTOKOWEGO– FeZn 30x4
	PRZEPUST DACHOWY RUROWY SYSTEMOWY SZCZELNY

UWAGI:
1. INSTALACJĘ ODGROMOWĄ WYKONAĆ ZGODNIE Z PN–EN 62305–1.
2. SPOSÓB WYKONANIA INSTALACJI ODGROMOWEJ UZGODNIĆ Z WYKONAWCĄ POKRYCIA DACHU.
3. PRZEWODY ODPROWADZAJĄCE PROJEKTUJE SIĘ WYKONAĆ DRUTEM Fe/Zn ø8mm UKŁADANYM W RURCE OCHRONNEJ POD OKŁADZINĄ ELEWACJI/W WARSTWIE OCIEPLENIA
4. PRZEWODY ODPROWADZAJĄCE PODŁĄCZYĆ DO ZŁĄCZ KONTROLNYCH.
5. PRZEWODY UZIEMIAJĄCE WYKONAĆ ZA POMOCĄ BEDNARKI Fe/Zn 30x4 mm.
6. UZIEMIENIE INSTALACJI DO UZIOMU FUNDAMENTOWEGO.
7. POŁĄCZENIE INSTALACJI ODGROMOWEJ Z UZIOMAMI WYKONAĆ JAKO TRWAŁE SPAWANE I ZABEZPIECZYĆ ANTYKOROZYNIE.

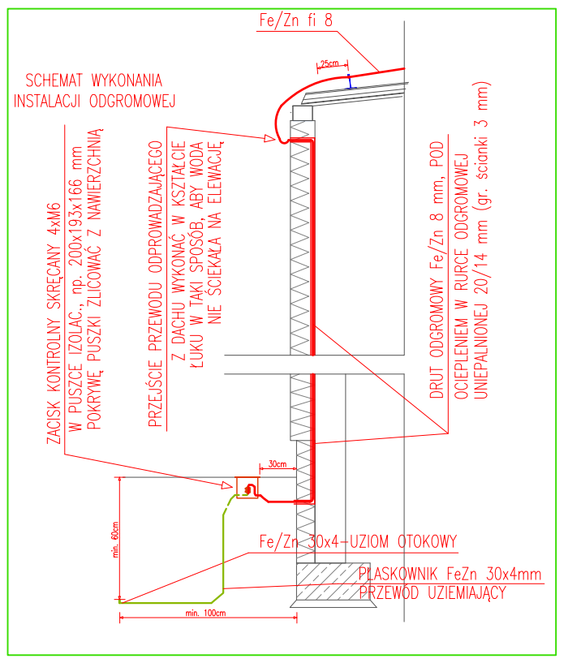

GBD ARCHITEKTURA
GRZYBUD Paweł Grzybek
ul. Tysiąclecia 10F/120, 97-500 Radomsko
ul. Aleja Wyzwolenia 9/31, 42-224 Częstochowa
tel. 508 521 423, biuro@gbda.pl, www.gbda.pl, NIP: 7722256818

Inwestor:	Miasto Łuków	Skala:	1:100
Adres:	ul. Piłsudskiego 17, 21-400 Łuków		
Przedmiot inwestycji:	Poprawa efektywności energetycznej budynków publicznych na terenie MOF Łukowa – Kompleksowa modernizacja energetyczna budynku Przedszkola Miejskiego Nr 2 w Łukowie wraz z jego rozbudową i przebudową	Data:	07.2024
Lokalizacja inwestycji:	dz. nr ewid. 8453/6, obręb 0003 Łuków, ul. Piłsudskiego 18, 21-400 Łuków	Nr rysunku:	E4
Nazwa rysunku:	INSTALACJA ELEKTRYCZNA I ODGROMOWA. RZUT DACHU		
Faza:	Projekt techniczny		
INSTALACJE ELEKTRYCZNE			
Projektant:	mgr inż. Szymon Szmidt SLK/5430/PWOE/14		
Sprawdzający:	inż. Tadeusz Szmidt FT-83861/105/1552/82		