TP1

ROZDZIELNICA PODTYNKOWA, IP40, MIN. 180 MOD.
(ZAPEWNIĆ REZERWĘ MIEJSCA MIN. 25%)

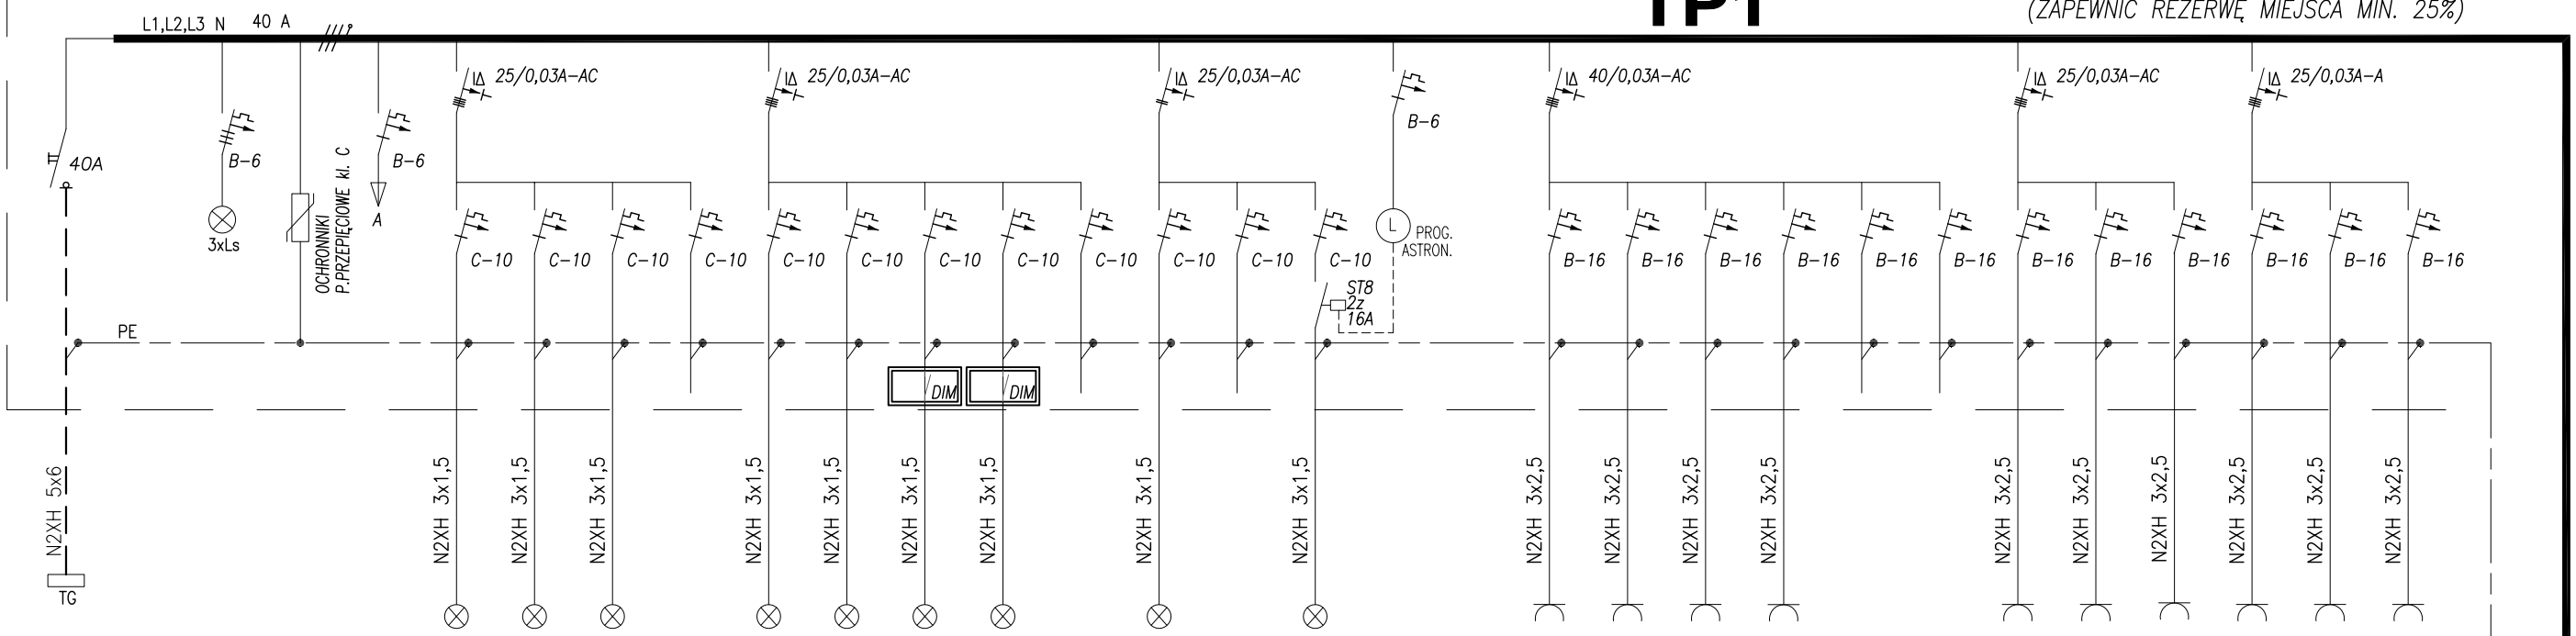

Nr obwodu	–	–	–	1	2	3	4	5	6	7	8	9	10	11	12	13
Moc zainstalowana [kW]	–	–	–	0,20	0,20	0,25	–	0,45	0,40	0,45	0,45	–	0,45	–	0,10	
Typ odbioru	–	–	–	ośw.	ośw.	ośw.	–	ośw.+WL	ośw.+WL	ośw.	ośw.	–	ośw.	–	ośw.	
Pomieszczenie	Lampki sygn.	Ochronniki p.przep.	Sterow.	0/10,1/9	0/15, 1/1	0/1,0/2, 0/4,0/7, 0/22	REZ.	0/3,0/5,0/6, 0/8,0/9,0/11 0/13,0/14	0/16 0/18–0/21 0/23	0/12	0/17	REZ.	zewn.	REZ.	zewn. T1	Programator Astronomicz. do ośw. terenu

51	52	53	54	55	56	57	58	59	60	61	62
0,60	1,50	0,60	0,80	–	–	0,80	0,80	0,40	0,80	0,80	0,80
gniazda	gniazda	gniazda	gniazda	–	–	gniazda+ekran	gniazda+ekran	2xPl	2xPEL	2xPEL	2xPEL
0/2, 0/3, 0/7	0/6	0/21, 0/23	0/8, 0/9	REZ.	REZ.	0/17	0/12	0/12, 0/17	0/17	0/12	0/12 0/17

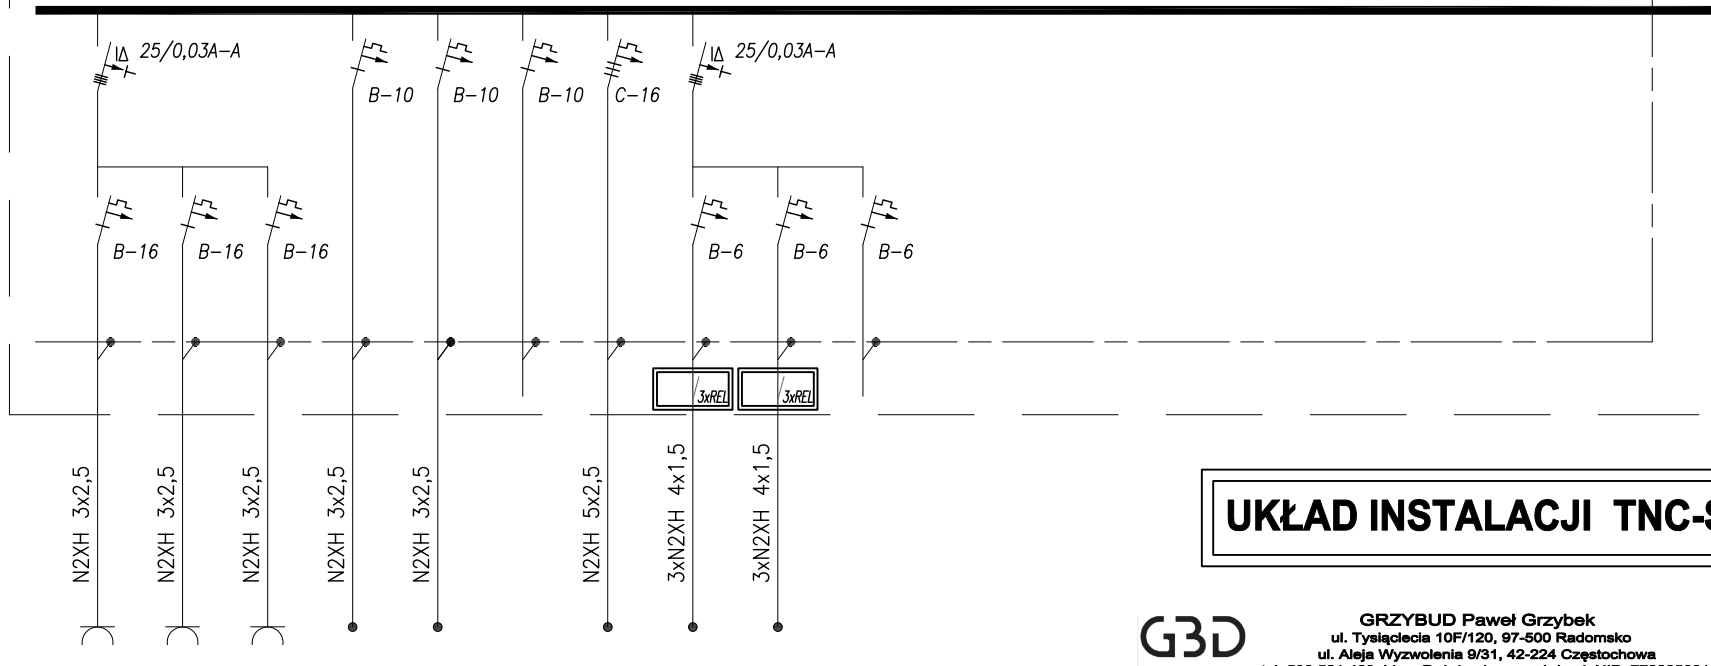

63	64	65	66	67	68	69	70	71	72
0,80	0,40	0,80	0,30	0,20	–	3,00	0,30	0,30	–
2xPEL	PEL	2xPEL	syst. alarm	syst. przyzyw.	–	podnośnik	3xRZ	3xRZ	–
0/23	0/21	0/8, 0/9	0/3, 0/20	0/6	REZ.	zewn.	0/12	0/17	REZ.

{1}–OBWODY ZASILAJĄCE ODBIORY PRZEZ SERWER AUTOMATYKI BUDYNKOWEJ DLA STEROWANIA

UKŁAD INSTALACJI TNC-S

GBD ARCHITEKTURA
GRZYBUD Paweł Grzybek
ul. Tysiąclecia 10F/120, 97-500 Radomsko
ul. Aleja Wyzwolenia 9/31, 42-224 Częstochowa
tel. 508 521 423, biuro@gbda.pl, www.gbda.pl, NIP: 7722256818

Inwestor:	Miasto Łuków	Skala:	- -
Adres:	ul. Piłsudskiego 17, 21-400 Łuków		
Przedmiot inwestycji:	Poprawa efektywności energetycznej budynków publicznych na terenie MOF Łukowa – Kompleksowa modernizacja energetyczna budynku Przedszkola Miejskiego Nr 2 w Łukowie wraz z jego rozbudową i przebudową	Data:	07.2024
Lokalizacja inwestycji:	dz. nr ewid. 8453/6, obręb 0003 Łuków, ul. Piłsudskiego 18, 21-400 Łuków	Nr rysunku:	E7
Nazwa rysunku:	SCHEMAT ROZDZIELNICY TP1		
Faza:	Projekt techniczny		
INSTALACJE ELEKTRYCZNE			
Projektant:	mgr inż. Szymon Szmidt SLK/5430/PWOE/14		
Sprawdzający:	inż. Tadeusz Szmidt FT-83861/105/1552/82		