


Rzut konstrukcji dachu
1:100

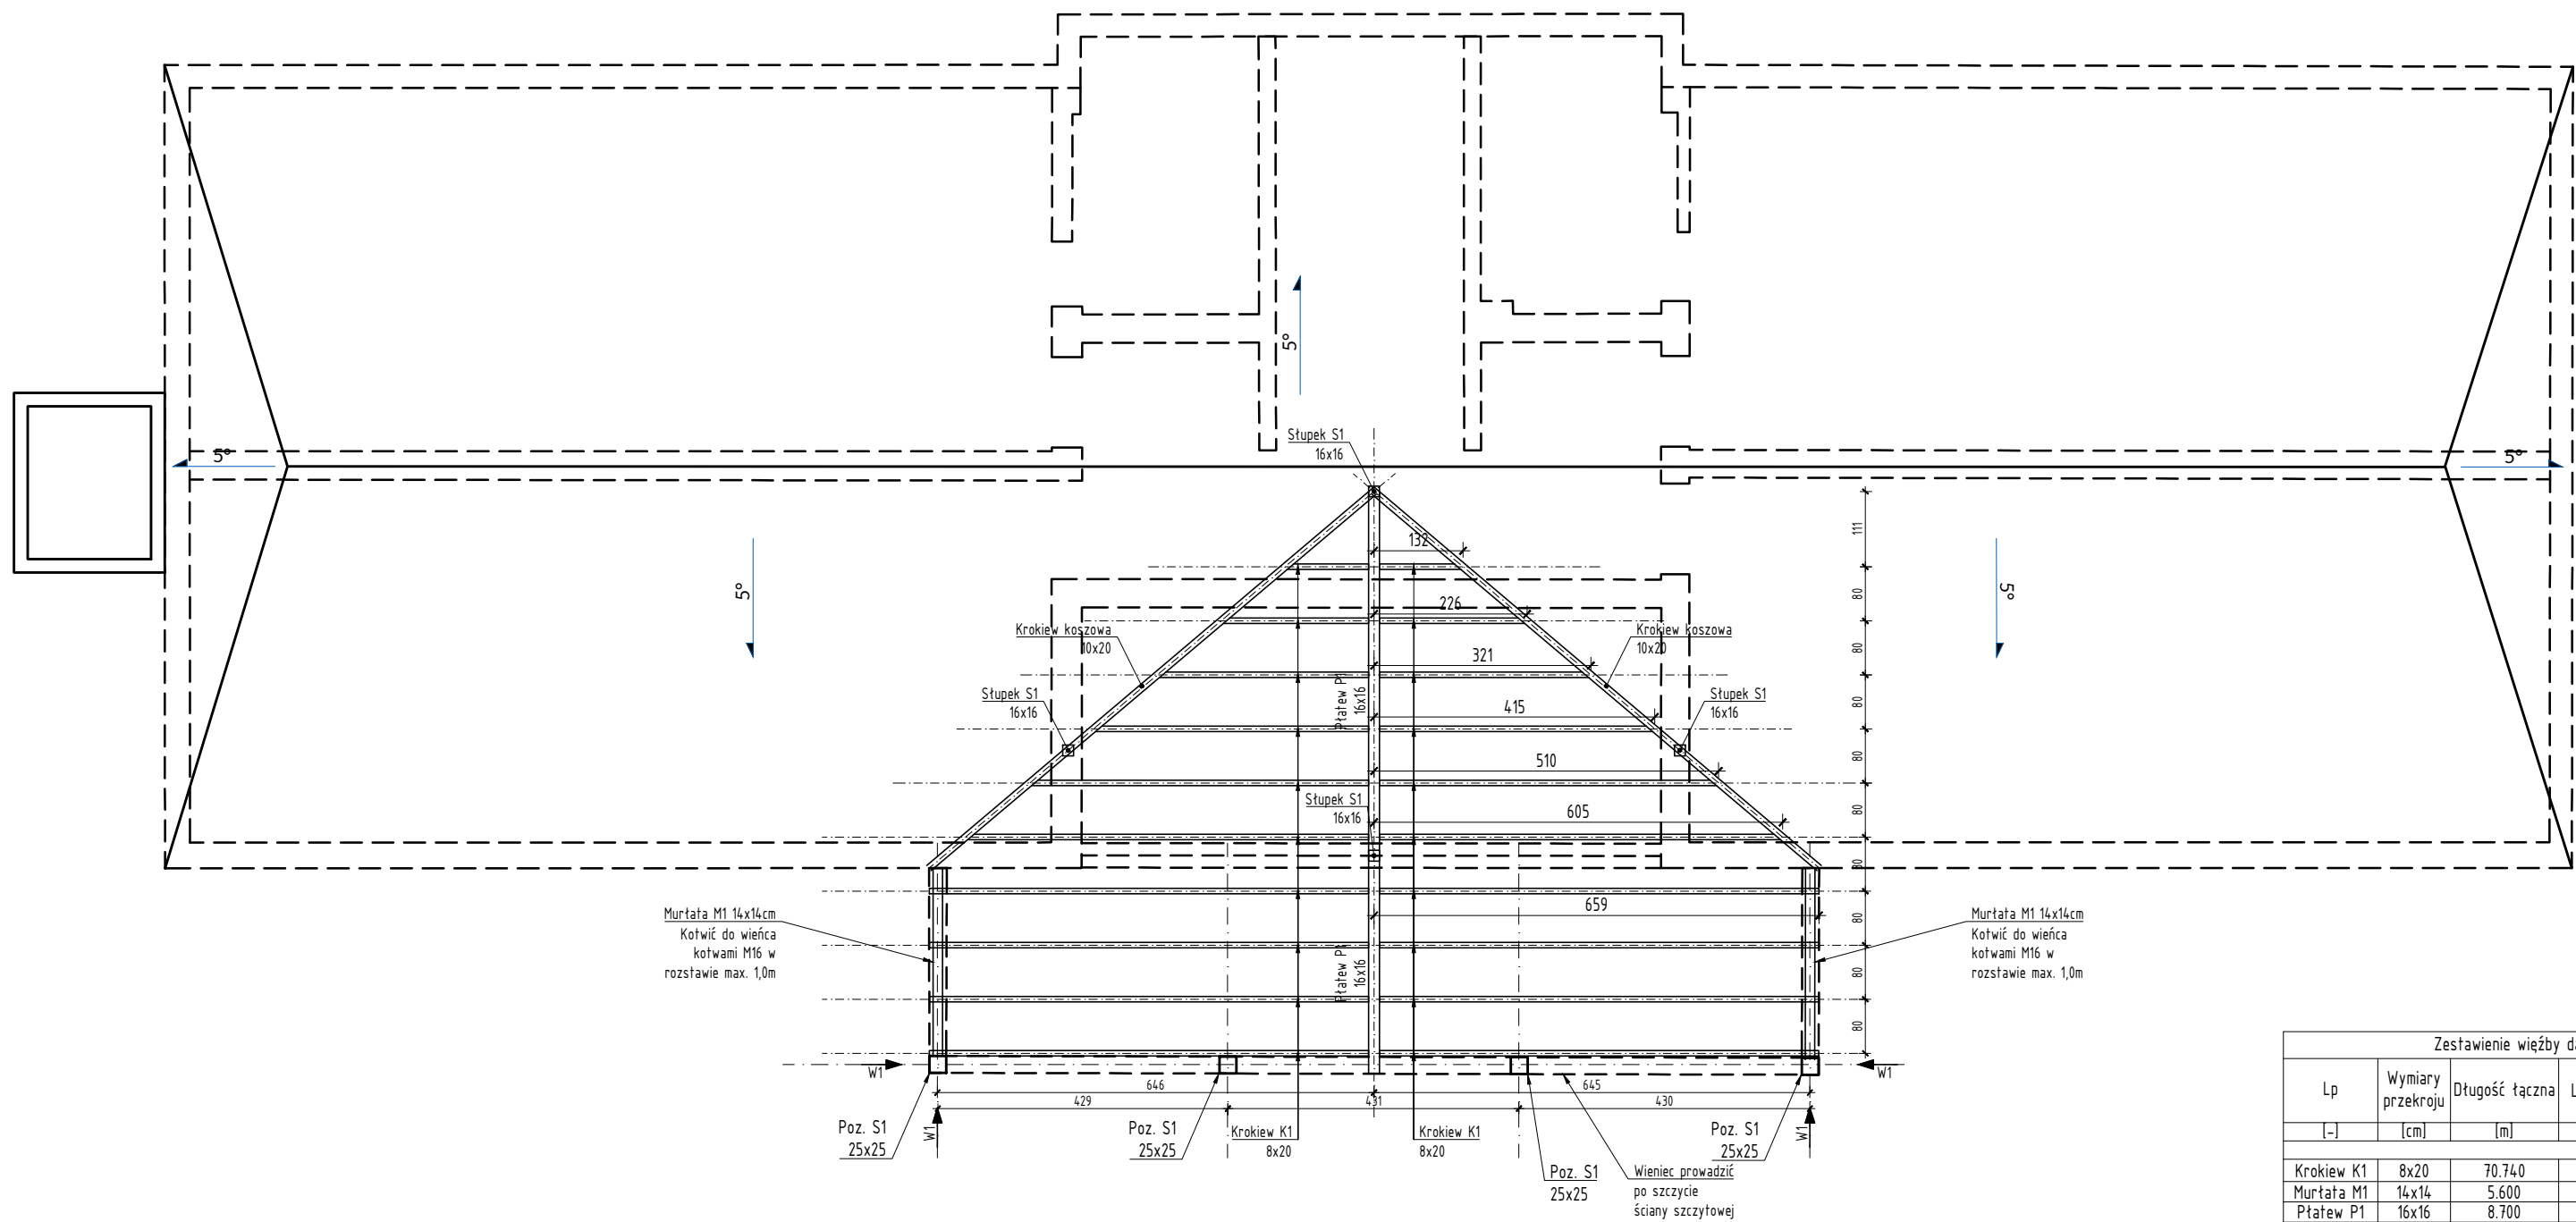

Zestawienie więzby dachowej				
Lp	Wymiary przekroju	Długość tęczna	Liczba sztuk	Objętość
[]	[cm]	[m]	[szt]	[m3]
Krokiew K1	8x20	70.740	1	1.13
Muntala M1	16x14	5.600	1	0.11
Płatek P1	16x16	8.700	1	0.22
Stupek S1	16x16	3.700	1	0.09
Krokiew K2	10x20	18.000	1	0.36
Razem objętość drewna			[mb]	1.919

Materiały:
 Beton konstrukcyjny: C25/30
 Stal zbrojeniowa: AIIIIN
 Klasa ekspozycji: XC1
 Otulina zbr. min: 3cm
 Drewno konstrukcyjne: C24
 Ściany nośne parteru i poddasza – pustak ceramiczny gr. 25 cm kl.15
 – zaprawa marki M5

Nadproża L-19
 UWAGA:
 Wszystkie wymiary i rzędne należy sprawdzić na budowie a zaistniałe niezgodności należy wyjaśnić i uzgodnić z głównym projektantem.
 Rysunki konstrukcji należy rozpatrywać łącznie z opisami technicznymi i rysunkami architektury oraz instalacji sanitarnych, wentylacji i elektrycznych
 Oparcie podciągów, nadproży na ścianie o głębokości min. 25cm.
 W miejscu oparcia nadproży, podciągów na ścianie wykonać podmurówkę z 3 warstw cegły pełnej.
 Przed betonowaniem sprawdzić czy wszędzie wypuszczono zbrojenie startowe do elementów konstrukcyjnych powyżej.
 Wymiary podane w centymetrach, rzędne podane w metrach w odniesieniu do zaprojektowanego zera budynku.

GRZYBUD Paweł Grzybek ul. Tysiąclecia 10F/120, 97-500 Radomsko ul. Aleja Wyzwolenia 9/31, 42-224 Częstochowa tel. 508 521 423, biuro@gbda.pl, www.gbda.pl, NIP: 7722256818	
Investor:	Miasto Łuków
Adres:	ul. Piłsudskiego 17, 21-400 Łuków
Przedmiot inwestycji:	Poprawa efektywności energetycznej budynków publicznych na terenie MOP Łukowa – Kompleksowa modernizacja energetyczna budynku Przedszkola Miejskiego Nr 2 w Łukowie wraz z jego rozbudową i przebudową
Lokalizacja inwestycji:	dz. nr ewid. 8453/6, obręb 0003 Łuków, ul. Piłsudskiego 18, 21-400 Łuków
Nazwa rysunku:	Rzut konstrukcji więzby dachowej
Faza:	Projekt techniczny
Branża:	KONSTRUKCJA
Projektant:	mgr inż. Paweł Grzybek LOD/2976/PWBKb/16
Sprawdzający:	mgr inż. Rafał Gaik OPL/2314/PWBKb/23