


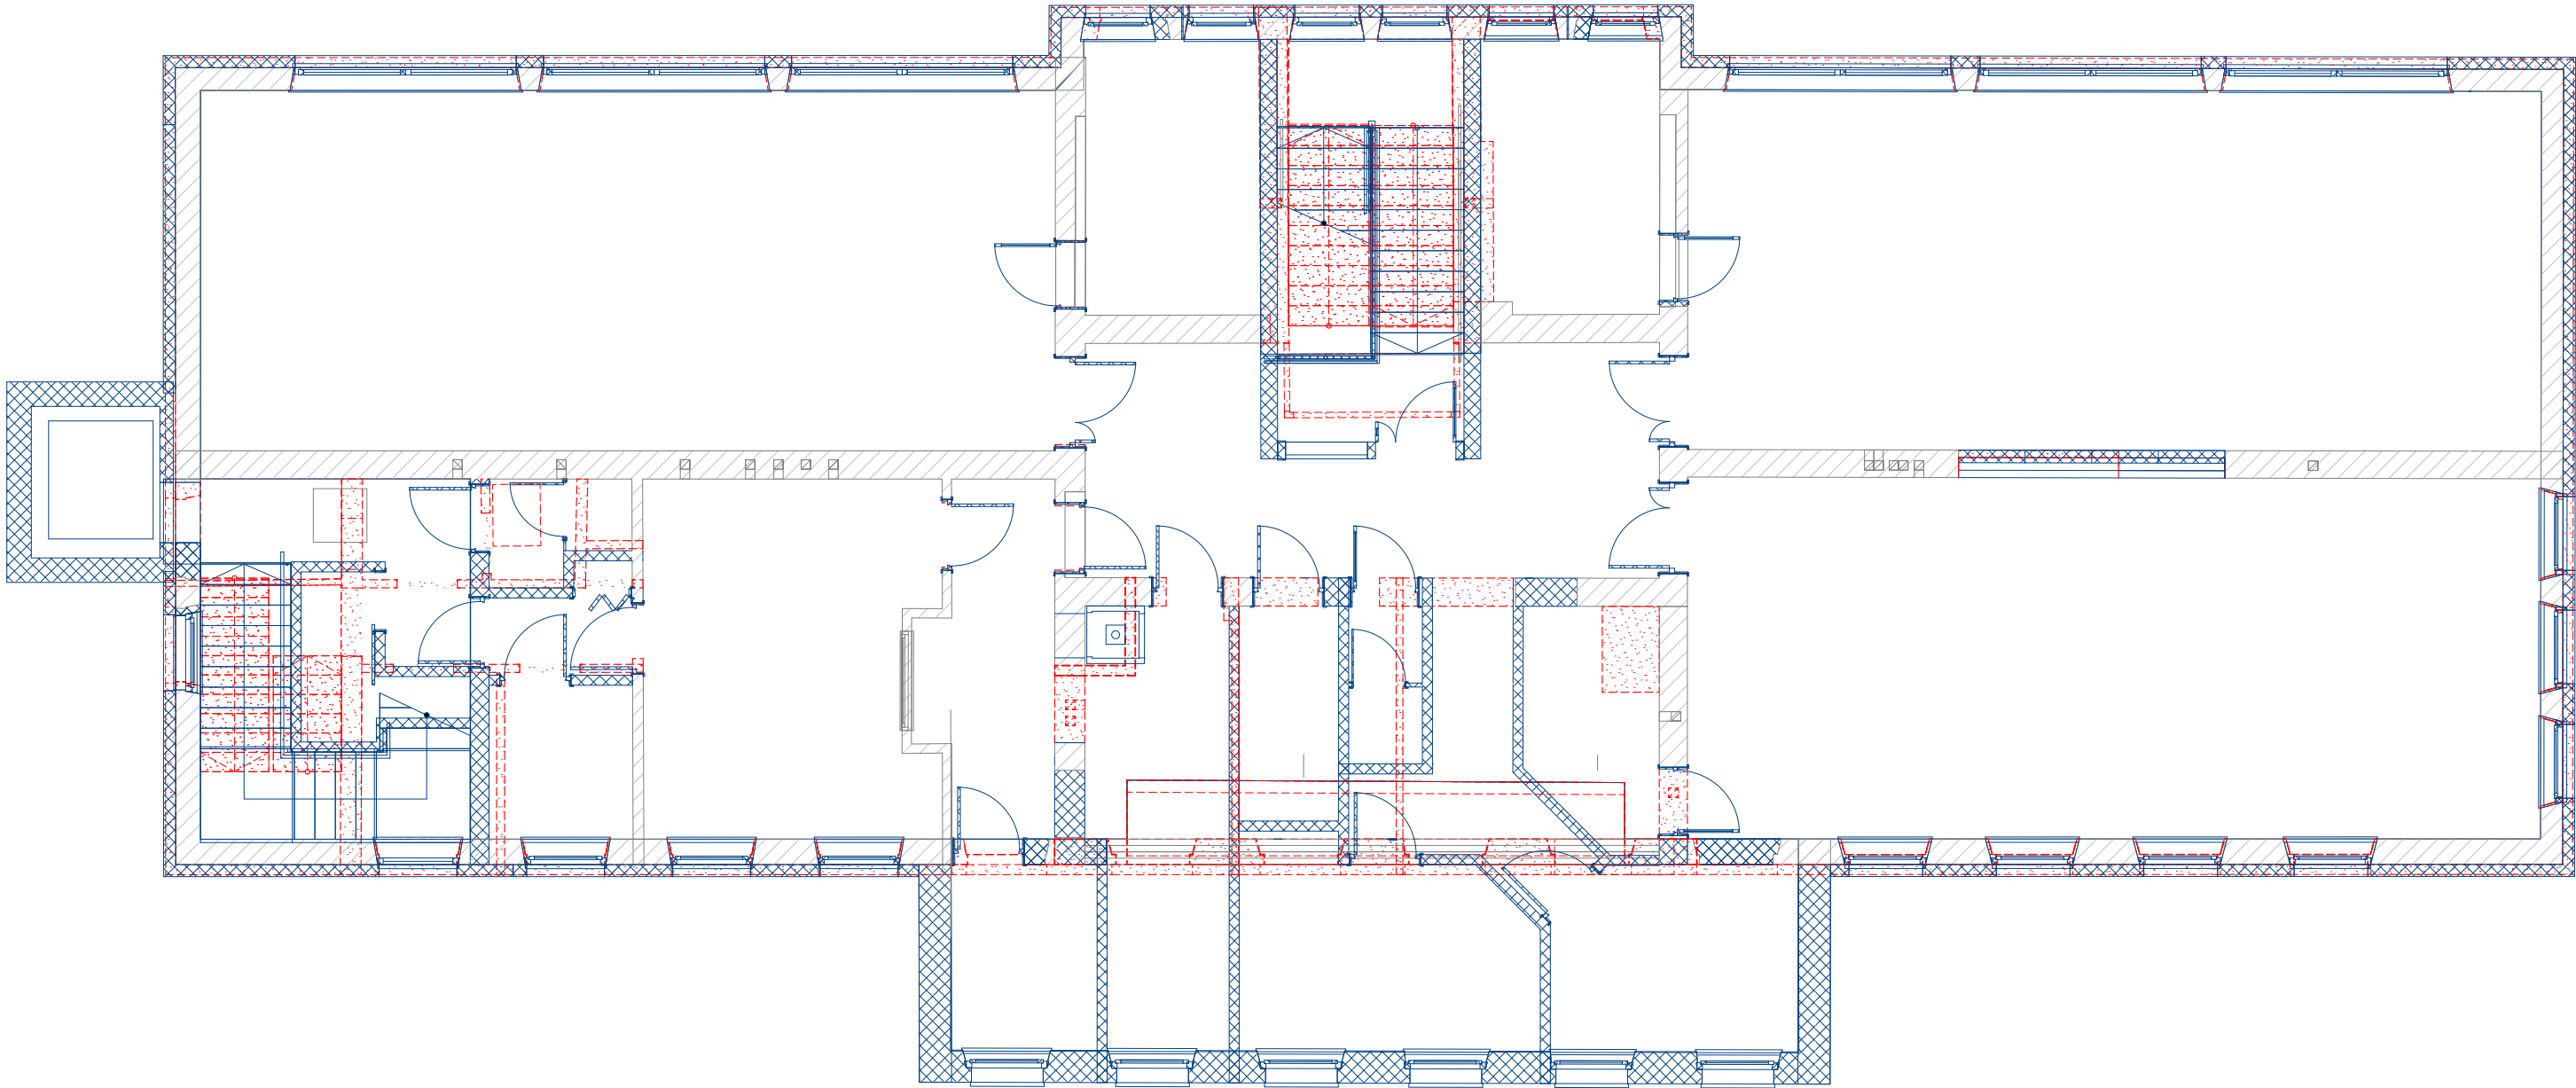

WYBURZENIA/ELEMENTY PROJEKTOWANE	
	ELEMENTY ISTNIEJĄCE
	ELEMENTY DO WYBURZENIA/ROZBIÓRKI
	ELEMENTY PROJEKTOWANE

		GRZYBUD Paweł Grzybek	
ARCHITEKTURA		ul. Tysiąclecia 10F/120, 97-500 Radomsko ul. Aleja Wyzwolenia 9/31, 42-224 Częstochowa tel. 508 521 423, biuro@gbda.pl, www.gbda.pl, NIP: 7722256818	
Inwestor:	Miasto Łuków		Skala:
Adres:	ul. Piłsudskiego 17, 21-400 Łuków		1:100
Przedmiot inwestycji:	Poprawa efektywności energetycznej budynków publicznych na terenie MOF Łukowa – Kompleksowa modernizacja energetyczna budynku Przedszkola Miejskiego Nr 2 w Łukowie wraz z jego rozbudową i przebudową		Data: 07.2024
Lokalizacja inwestycji:	dz. nr ewid. 8453/6, obręb 0003 Łuków, ul. Piłsudskiego 18, 21-400 Łuków		Nr rysunku: A.12
Nazwa rysunku:	PIĘTRO - WYBURZENIA/ ZAMUROWANIA		
Faza:	Projekt wykonawczy		
ARCHITEKTURA			
Projektant:	mgr inż. arch. Paweł Grzybek 41/LOOKK/2021		
Sprawdzający:	mgr inż. arch. Magdalena Woźniak-Belka 10/LOOKK/2018		