
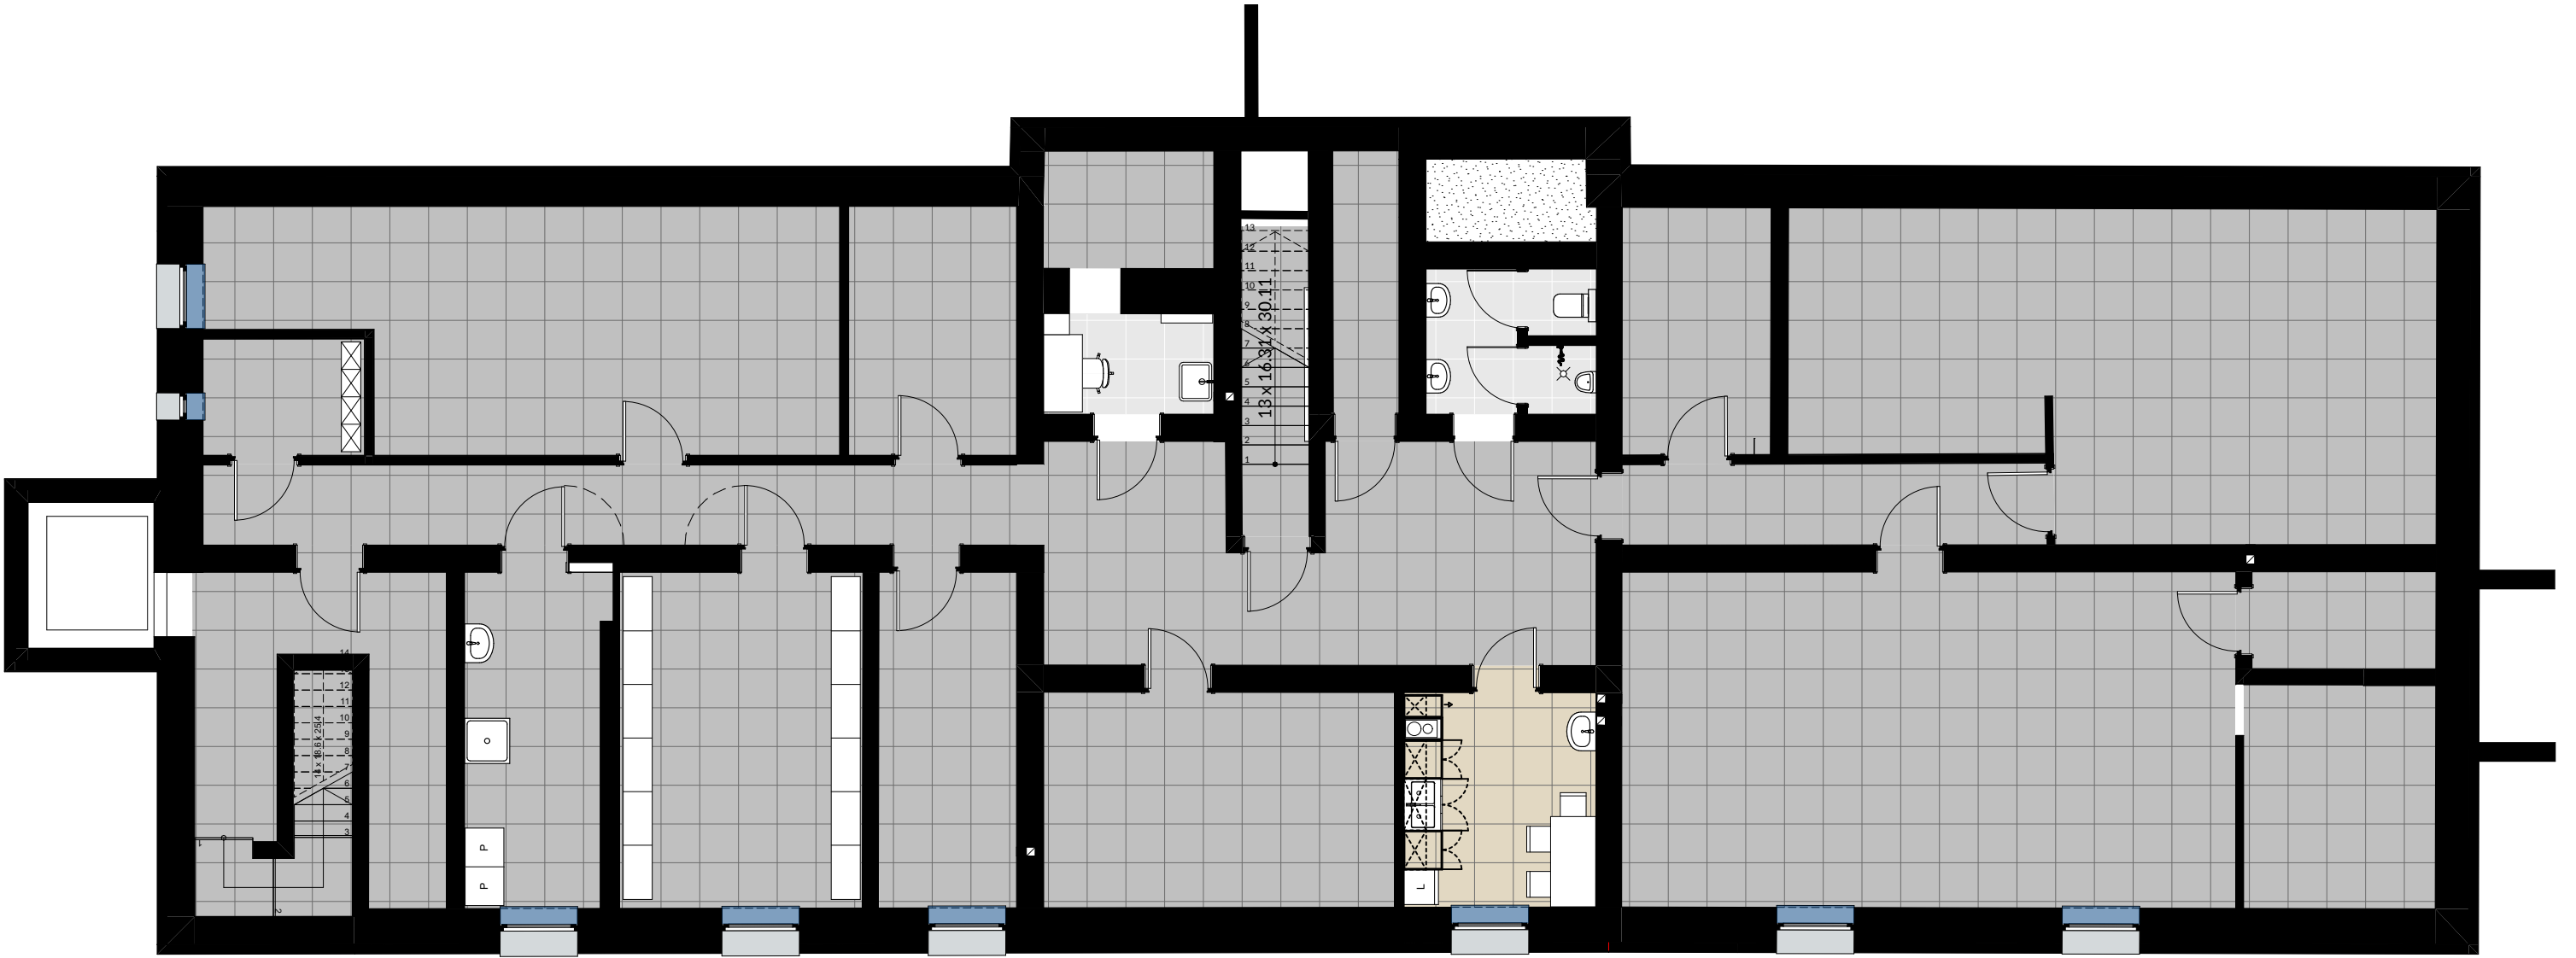
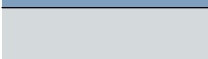
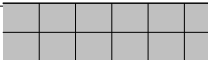
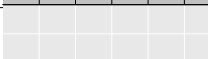
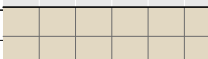
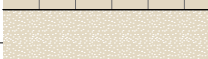


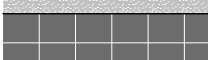

WYKOŃCZENIA PARAPETÓW	
	PARAPET WEWNĘTRZNY Z KONGLOMERATU, BIAŁY MARMUR, gr. 3 cm
	PARAPET WEWNĘTRZNY WYKOŃCZENIE WG POSADZKI W POMIESZCZENIU
	PARAPET ZEWNĘTRZNY SYSTEMOWY, STALOWY Z KAPINOSEM, JASNY SZARY RAL 7035, gr. 2 cm
WYCIERACZKA ZEWNĘTRZNA	
	WYCIERACZKA ZEWNĘTRZNA 100x150 cm, gr. 1,7 cm

OZNACZENIA GRAFICZNE	
	WEJŚCIE GŁÓWNE DO BUDYNKU
WYKOŃCZENIA POSADZEK	
	PŁYTKI PODŁOGOWE GRESOWE, 60 x 60 cm, GRAFITOWE, gr. 0,9 cm
	PŁYTKI PODŁOGOWE GRESOWE, 60 x 60 cm, JASNOSZARE, gr. 0,9 cm
	PŁYTKI PODŁOGOWE GRESOWE, 60 x 60 cm, JASNY BEŻ, gr. 0,9 cm
	WYKŁADZINA PVC, BEŻOWY, gr. 2,5 mm
	WYKŁADZINA PVC, JASNY SZARY, gr. 2,5 mm
	PŁYTKI PODŁOGOWE GRESOWE MROZOODPORNE, 60 x 60 cm, GRAFITOWE

		GRZYBUD Paweł Grzybek ul. Tysiąclecia 10F/120, 97-500 Radomsko ul. Aleja Wyzwolenia 9/31, 42-224 Częstochowa tel. 508 521 423, biuro@gbda.pl, www.gbda.pl, NIP: 7722256818	
Investor:	Miasto Łuków	Skala:	1:100
Adres:	ul. Piłsudskiego 17, 21-400 Łuków	Data:	07.2024
Przedmiot inwestycji:	Poprawa efektywności energetycznej budynków publicznych na terenie MOF Łukowa – Kompleksowa modernizacja energetyczna budynku Przedszkola Miejskiego Nr 2 w Łukowie wraz z jego rozbudową i przebudową		
Lokalizacja inwestycji:	dz. nr ewid. 8453/6, obręb 0003 Łuków, ul. Piłsudskiego 18, 21-400 Łuków	Nr rysunku:	A.16
Nazwa rysunku:	WYKOŃCZENIE POSADZEK - PIWNICE		
Faza:	Projekt wykonawczy		
ARCHITEKTURA			
Projektant:	mgr inż. arch. Paweł Grzybek 41/LOOKK/2021		
Sprawdzający:	mgr inż. arch. Magdalena Woźniak-Belka 10/LOOKK/2018		