


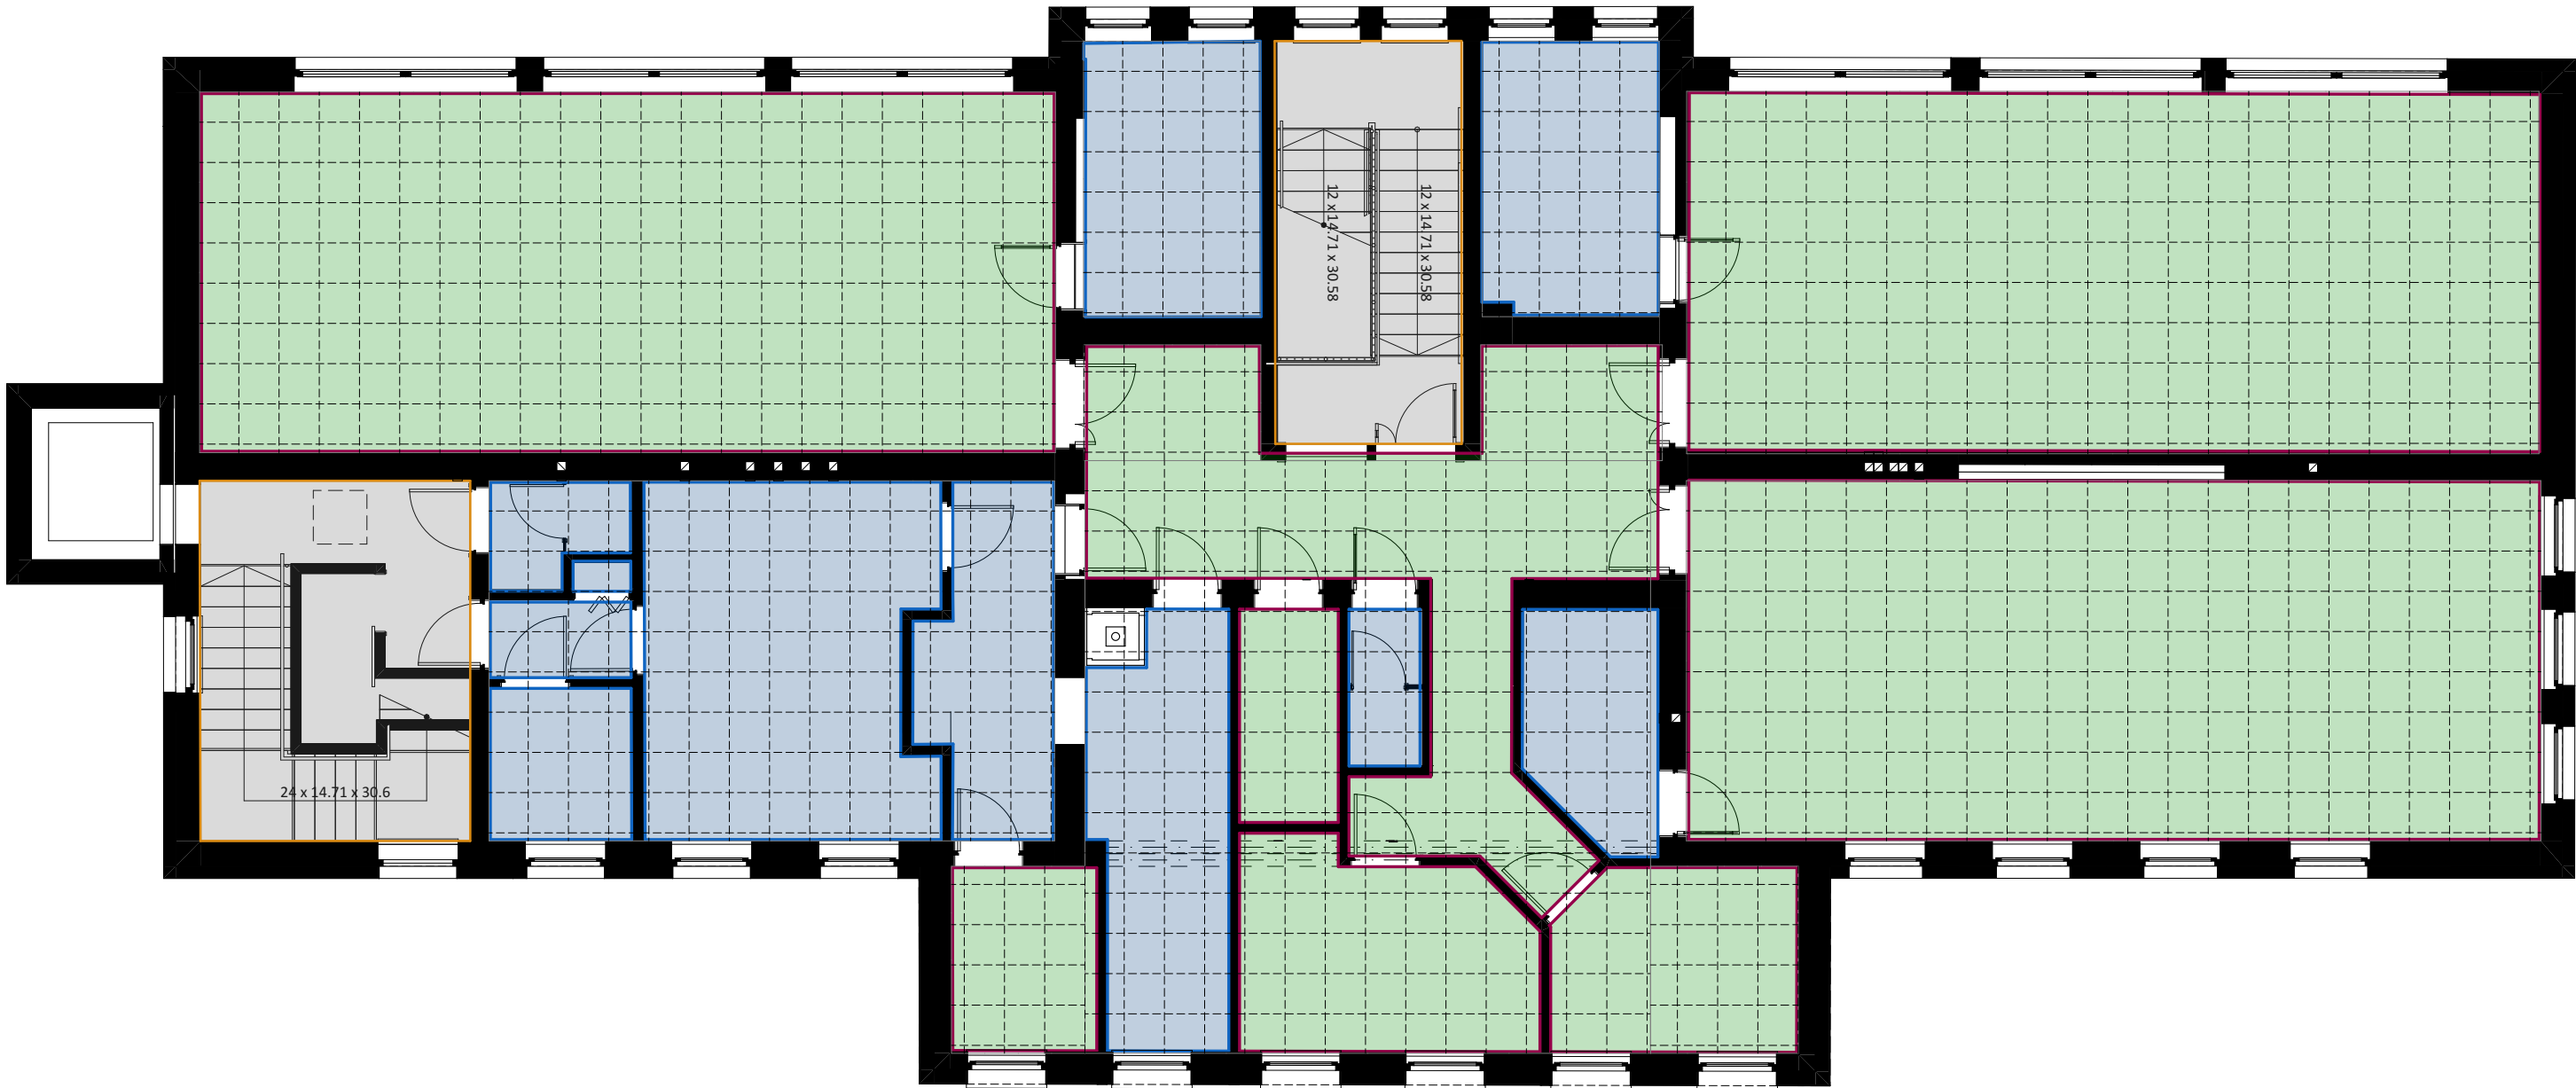

WYKOŃCZENIA SUFITÓW		OZNACZENIA GRAFICZNE	
	TYNK CEMENTOWO- WAPIENNY + GŁADŹ GIPSOWA + 2 x FARBA LATEKSOWA W KOLORZE BIAŁYM RAL 9003	▲	WEJŚCIE GŁÓWNE DO BUDYNKU
	SUFIT PODWIESZANY KASETONOWY O PODZIALE 60x60cm NA RUSZCIE STALOWYM		WYKOŃCZENIA ŚCIAN
	SUFIT PODWIESZANY KASETONOWY(ODPORNY NA DZIAŁANIE WODY) O PODZIALE 60x60cm NA RUSZCIE STALOWYM		TYNK CEMENTOWO-WAPIENNY + (do wysokości 2,4 m) PŁYTKI ŚCIENNE GRESOWE, 60 x 60 cm, JASNOSZARE RAL 7035 gr.0,9 cm + (powyżej wys. 2,4 m) GŁADŹ GIPSOWA + 2 x FARBA LATEKSOWA W KOLORZE BIAŁYM RAL 9003
	PREPARAT GRUNTUJĄCY, WYPRAWA Z BARWIONEGO TYNKU CIENKOWARSTWOWEGO SILIKONOWEGO		TYNK CEMENTOWO-WAPIENNY + GŁADŹ GIPSOWA + 2 x FARBA LATEKSOWA W KOLORZE BIAŁYM RAL 9003 (przy podłodze cokoliki z wykładzin PCV, powyżej do wys. 1,5 m ściany zabezpieczone bezbarwnym lakierem ochronnym)
			TYNK CEMENTOWO-WAPIENNY + GŁADŹ GIPSOWA + 2 x FARBA LATEKSOWA W KOLORZE BEŻOWYM RAL1015 (do wys. 1,5 m ściany zabezpieczone bezbarwnym lakierem ochronnym)

G3D

ARCHITEKTURA

GRZYBUD Paweł Grzybek

ul. Tysiąclecia 10F/120, 97-500 Radomsko

ul. Aleja Wyzwolenia 9/31, 42-224 Częstochowa

tel. 508 521 423, biuro@gbda.pl, www.gbda.pl, NIP: 7722256818

Investor:

Adres:

Przedmiot inwestycji:

Lokalizacja inwestycji:

Nazwa rysunku:

Faza:

Projektant:

Sprawdzający:

Miasto Łuków

ul. Piłsudskiego 17, 21-400 Łuków

Poprawa efektywności energetycznej budynków publicznych na terenie MOF Łukowa - Kompleksowa modernizacja energetyczna budynku Przedszkola Miejskiego Nr 2 w Łukowie wraz z jego rozbudową i przebudową

dz. nr ewid. 8453/6, obręb 0003 Łuków, ul. Piłsudskiego 18, 21-400 Łuków

WYKOŃCZENIE ŚCIAN I SUFITÓW - PIĘTRO

Projekt wykonawczy

mgr inż. arch. Paweł Grzybek
41/LOOKK/2021

mgr inż. arch. Magdalena Woźniak-Belka
10/LOOKK/2018

Skala:

1:100

Data:

07.2024

Nr rysunku:

A.21