
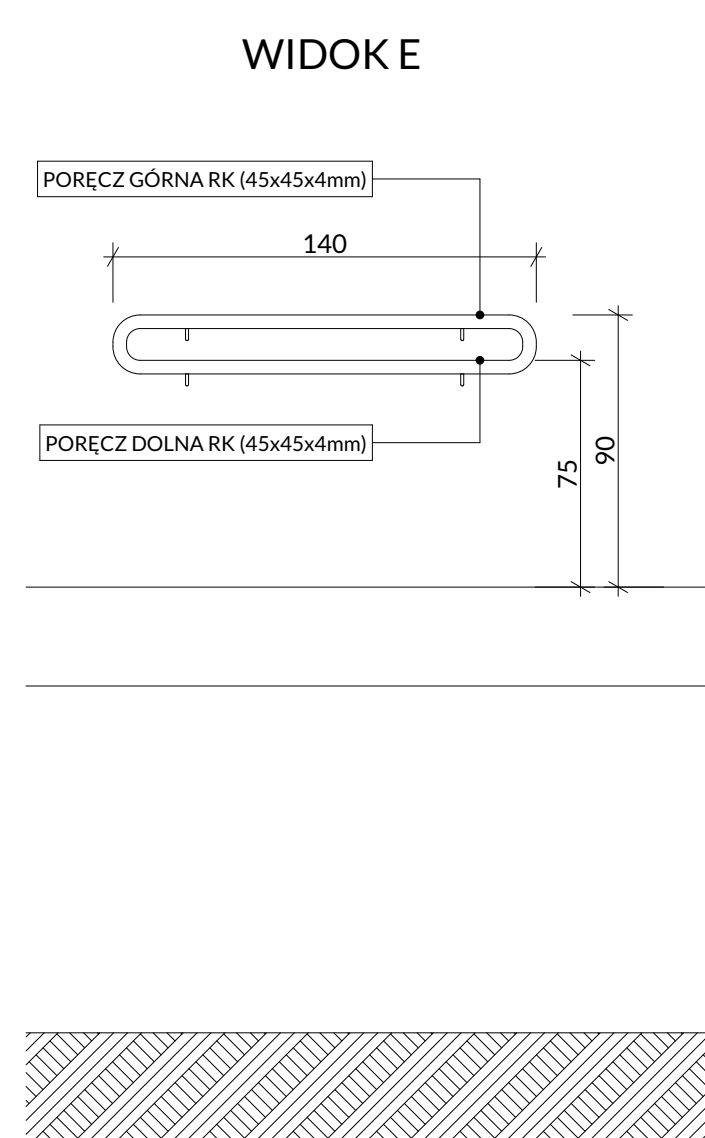


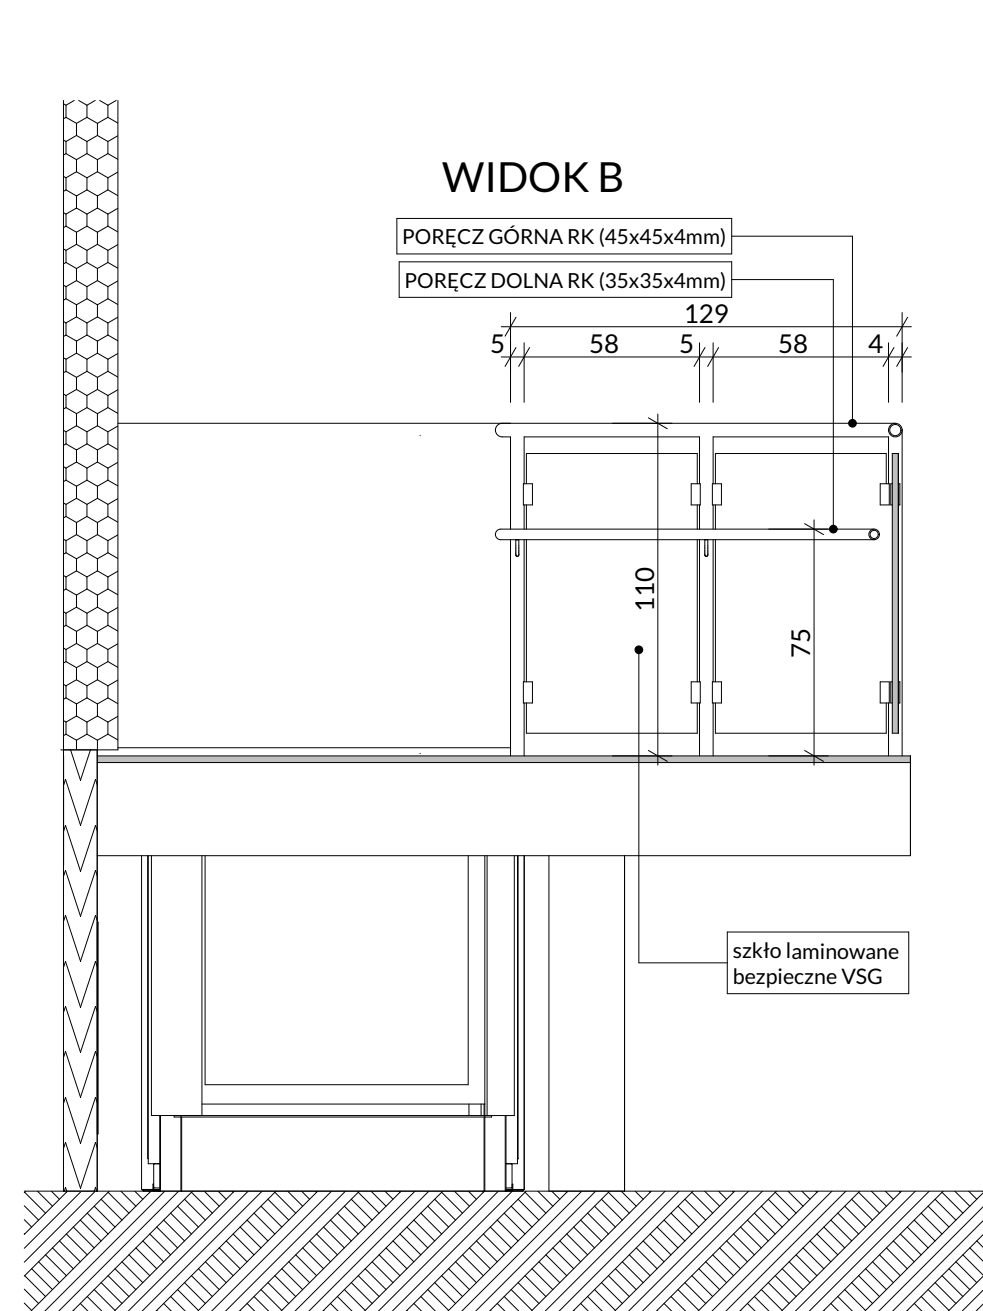

POWOLANIA:

1. Rysunek należy rozpatrywać łącznie z rysunkami przekrojów i elewacji.
2. Rysunek należy rozpatrywać łącznie z opisem technicznym.
3. Rysunek należy rozpatrywać łącznie z rysunkami planów i przekrojów.
4. Wszystkie zaproponowane przez wykonawcę: materiały, urządzenia, elementy technologiczne powinny spełniać wszystkie założone w projekcie parametry techniczne, estetyczne i formalno-prawne, a także przed skierowaniem do realizacji powinny być zaakceptowane przez projektanta i inwestora.
5. Projekt należy zrealizować zgodnie z wiedzą i sztuką budowlaną, w przypadku rozbieżności wymiarowych i technologicznych.
6. Przed przystąpieniem do realizacji wszystkie wymiary sprawdzić na budowie.
7. Wszystkie wytyczne i uwagi należy uwzględnić przy wykonaniu robót.
8. Wszystkie elementy balustrad ze stali nierdzewnej.

	GRZYBUD Paweł Grzybke ul. Tywulacka 10F/120, 97-500 Radomsko ul. Aleja Wolności 9/31, 42-224 Częstochowa tel. 508 521 423, biuro@g3d.pl, www.g3d.pl, NIP: 772225618		Skala: 1:25
	Investor: Miasto Łuków Adres: ul. Piłsudskiego 17, 21-400 Łuków	Data: 07.2022	
Priemiot inwestycji:	Poprawa efektywności energetycznej budynków publicznych na terenie MOP Łuków - Kompleksowa modernizacja energetyczna budynku Przedszkola Miejskiego Nr 2 w Łukowie wraz z jego rozbudową i przebudową		
Lokalizacja inwestycji:	ul. Piłsudskiego 18, 21-400 Łuków - 4150000000		Nie rysunek: A22
Nazwa rysunku:	BALUSTRY I PORĘCZE - SCHODY ZEWNĘTRZNE		
Faza:	Projekt wykonawczy		
A R C H I T E K T U R A			
Projektant:	mgr inż. Arch. Paweł Grzybke 14LOOKK/2021		
Sprawdzający:	mgr inż. Arch. Magdalena Woźniak-Belka 10LOOKK/2018		