



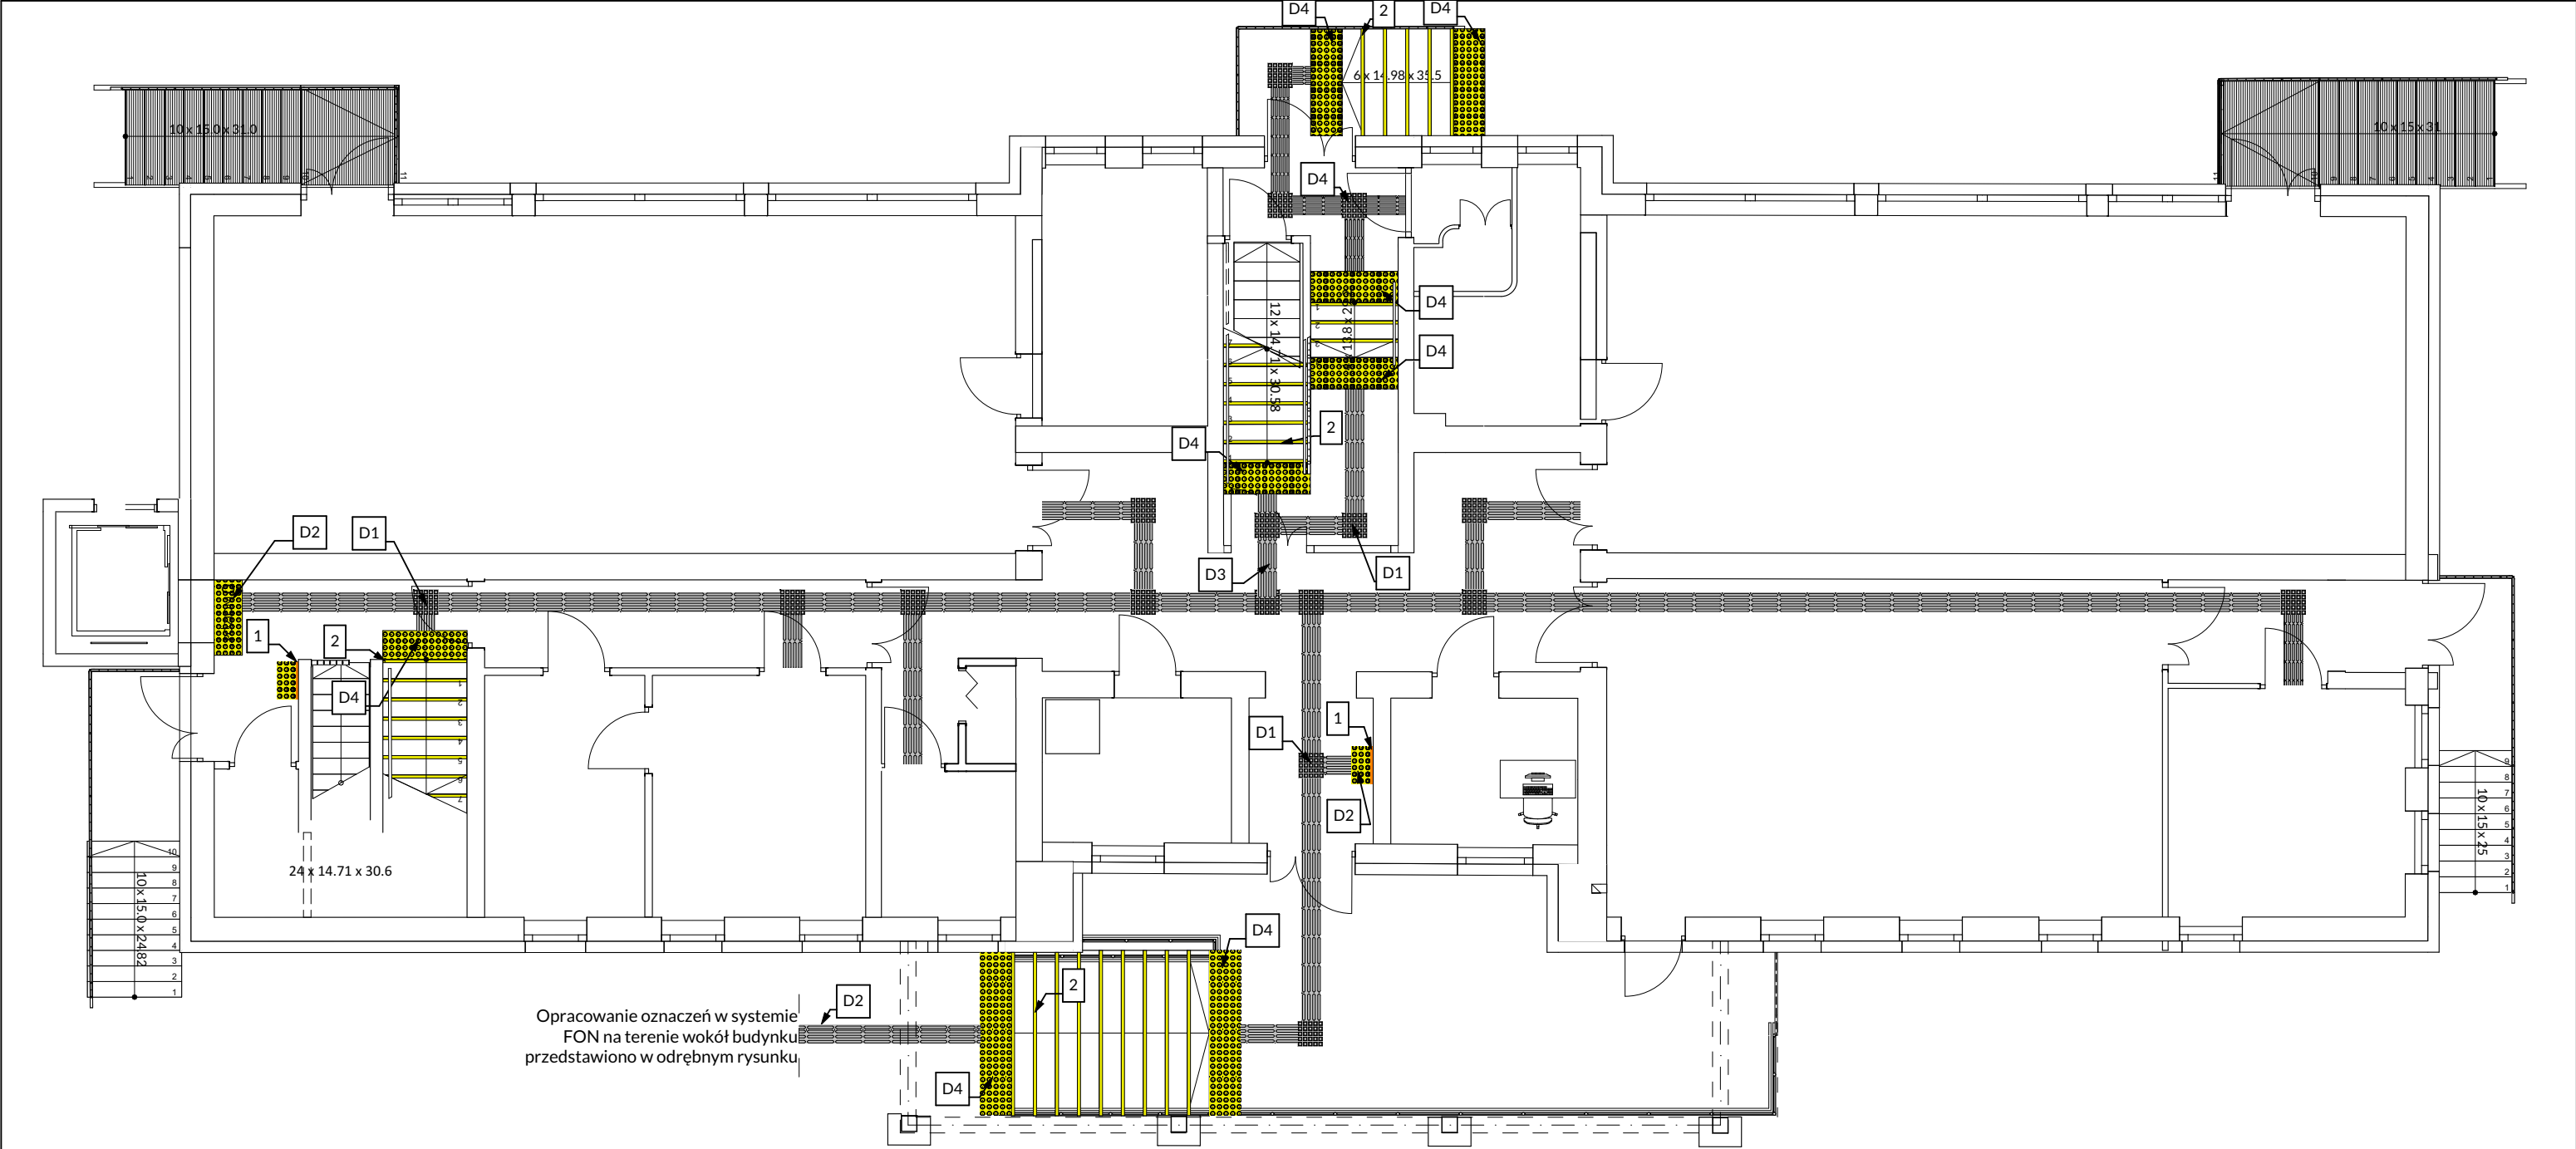

OZNACZENIA NAWIERZCHNI	
	POLE UWAGI
D1	z listew poliuretanowych o grubości 0,6cm w kolorze RAL7035 o wzorze kwadratów
	POLE OSTRZEGAWCZE
D2	z warstwy poliuretanu o grubości 0,6cm w kolorze żółtym RAL1016 o wzorze pęcherzykowym
	ŚCIEŻKA PROWADZĄCA
D3	z listew poliuretanowych o grubości 0,5cm w kolorze RAL7035 o wzorze wałków
	POLE OSTRZEGAWCZE
D4	z warstwy poliuretanu o grubości 0,6cm w kolorze żółtym RAL1016 o wzorze pęcherzykowym
	PLAN TYFLOGRAFICZNY
	OZNAKOWANIE KRAWĘDZIE STOPNI o szer. 5,0cm w kolorze żółtym RAL1016

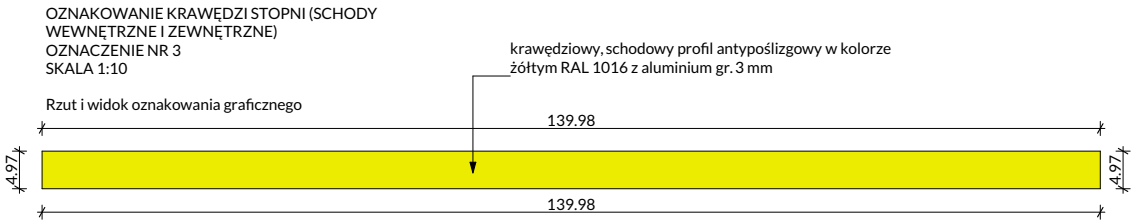

G3D
ARCHITEKTURA

GRZYBUD Paweł Grzybek
ul. Tysiąclecia 10F/120, 97-500 Radomsko
ul. Aleja Wyzwolenia 9/31, 42-224 Częstochowa
tel. 508 521 423, biuro@gbda.pl, www.gbda.pl, NIP: 7722256818

Inwestor:	Miasto Łuków	Skala:	1:100
Adres:	ul. Piłsudskiego 17, 21-400 Łuków	Data:	07.2024
Przedmiot inwestycji:	Poprawa efektywności energetycznej budynków publicznych na terenie MOF Łukowa – Kompleksowa modernizacja energetyczna budynku Przedszkola Miejskiego Nr 2 w Łukowie wraz z jego rozbudową i przebudową	Nr rysunku:	A.30
Lokalizacja inwestycji:	dz. nr ewid. 8453/6, obręb 0003 Łuków, ul. Piłsudskiego 18, 21-400 Łuków		
Nazwa rysunku:	NPS. SYSTEM FON- PARTER		
Faza:	Projekt wykonawczy		
Projektant:	mgr inż. arch. Paweł Grzybek 41/LOOKK/2021		
Sprawdzający:	mgr inż. arch. Magdalena Woźniak-Belka 10/LOOKK/2018		