


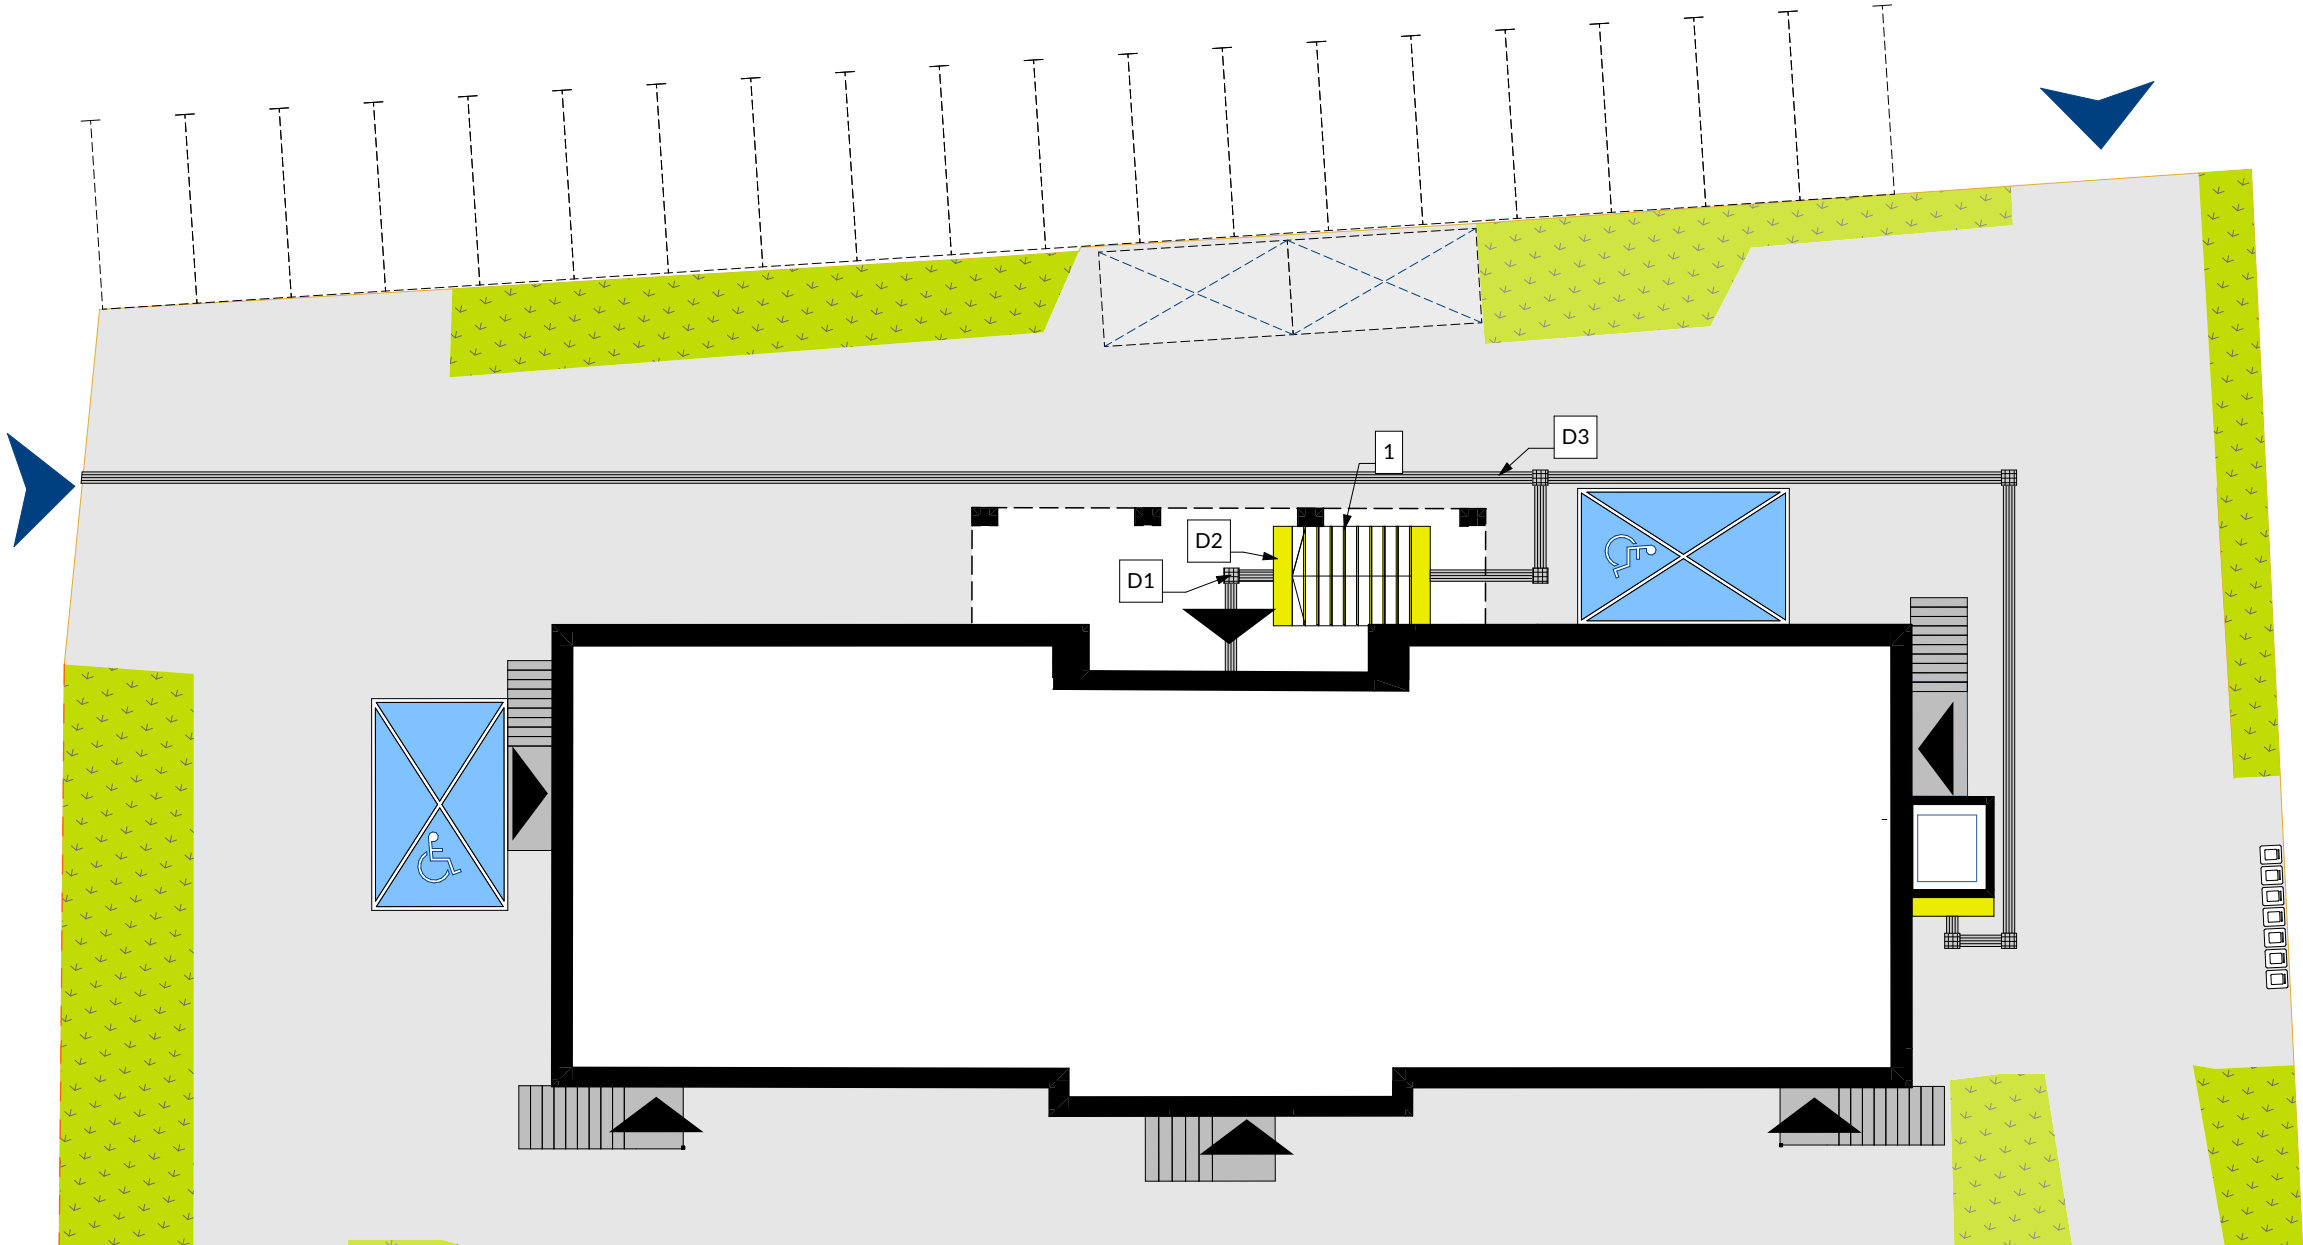

OZNACZENIA NAWIERZCHNI	
	POLE UWAGI D1 z prefabrykowanego komponentu z warstwą maty poliuretanowej na taśmie akrylowej w kolorze RAL7035 o wzorze kwadratów. Grubość całkowita 8,6cm
	POLE OSTRZEGAWCZE D2 z prefabrykowanego komponentu z warstwą maty poliuretanowej na taśmie akrylowej w kolorze RAL7035 o wzorze kwadratów. Grubość całkowita 8,6cm
	ŚCIEŻKA PROWADZĄCA D3 z prefabrykowanego komponentu z warstwą maty poliuretanowej na taśmie akrylowej w kolorze RAL7035 o wzorze kwadratów. Grubość całkowita 8,6cm
	OZNAKOWANIE KRAWĘDZIE STOPNI 1 o szer. 5,0cm w kolorze żółtym RAL1016
	- MIEJSCA PARKINGOWE
	- UTWARDZONE NAWIERZCHNIE NA TERENIE OPRACOWANIA
	- WJAZD NA TEREN OPRACOWANIA
	- WEJŚCIE DO BUDYNKU

G3D ARCHITEKTURA GRZYBUD Paweł Grzybek ul. Tysiąclecia 10F/120, 97-500 Radomsko ul. Aleja Wyzwolenia 9/31, 42-224 Częstochowa tel. 508 521 423, biuro@gbda.pl, www.gbda.pl, NIP: 7722256818		
Inwestor:	Miasto Łuków	Skala:
Adres:	ul. Piłsudskiego 17, 21-400 Łuków	1:200
Przedmiot inwestycji:	Poprawa efektywności energetycznej budynków publicznych na terenie MOF Łukowa – Kompleksowa modernizacja energetyczna budynku Przedszkola Miejskiego Nr 2 w Łukowie wraz z jego rozbudową i przebudową	Data:
		07.2024
Lokalizacja inwestycji:	dz. nr ewid. 8453/6, obręb 0003 Łuków, ul. Piłsudskiego 18, 21-400 Łuków	Nr rysunku:
		A.32
Nazwa rysunku:	NPS. SYSTEM FON- TEREN WOKÓŁ BUDYNKU	
Faza:	Projekt wykonawczy	
ARCHITEKTURA		
Projektant:	mgr inż. arch. Paweł Grzybek 41/LOOKK/2021	
Sprawdzający:	mgr inż. arch. Magdalena Woźniak-Belka 10/LOOKK/2018	