


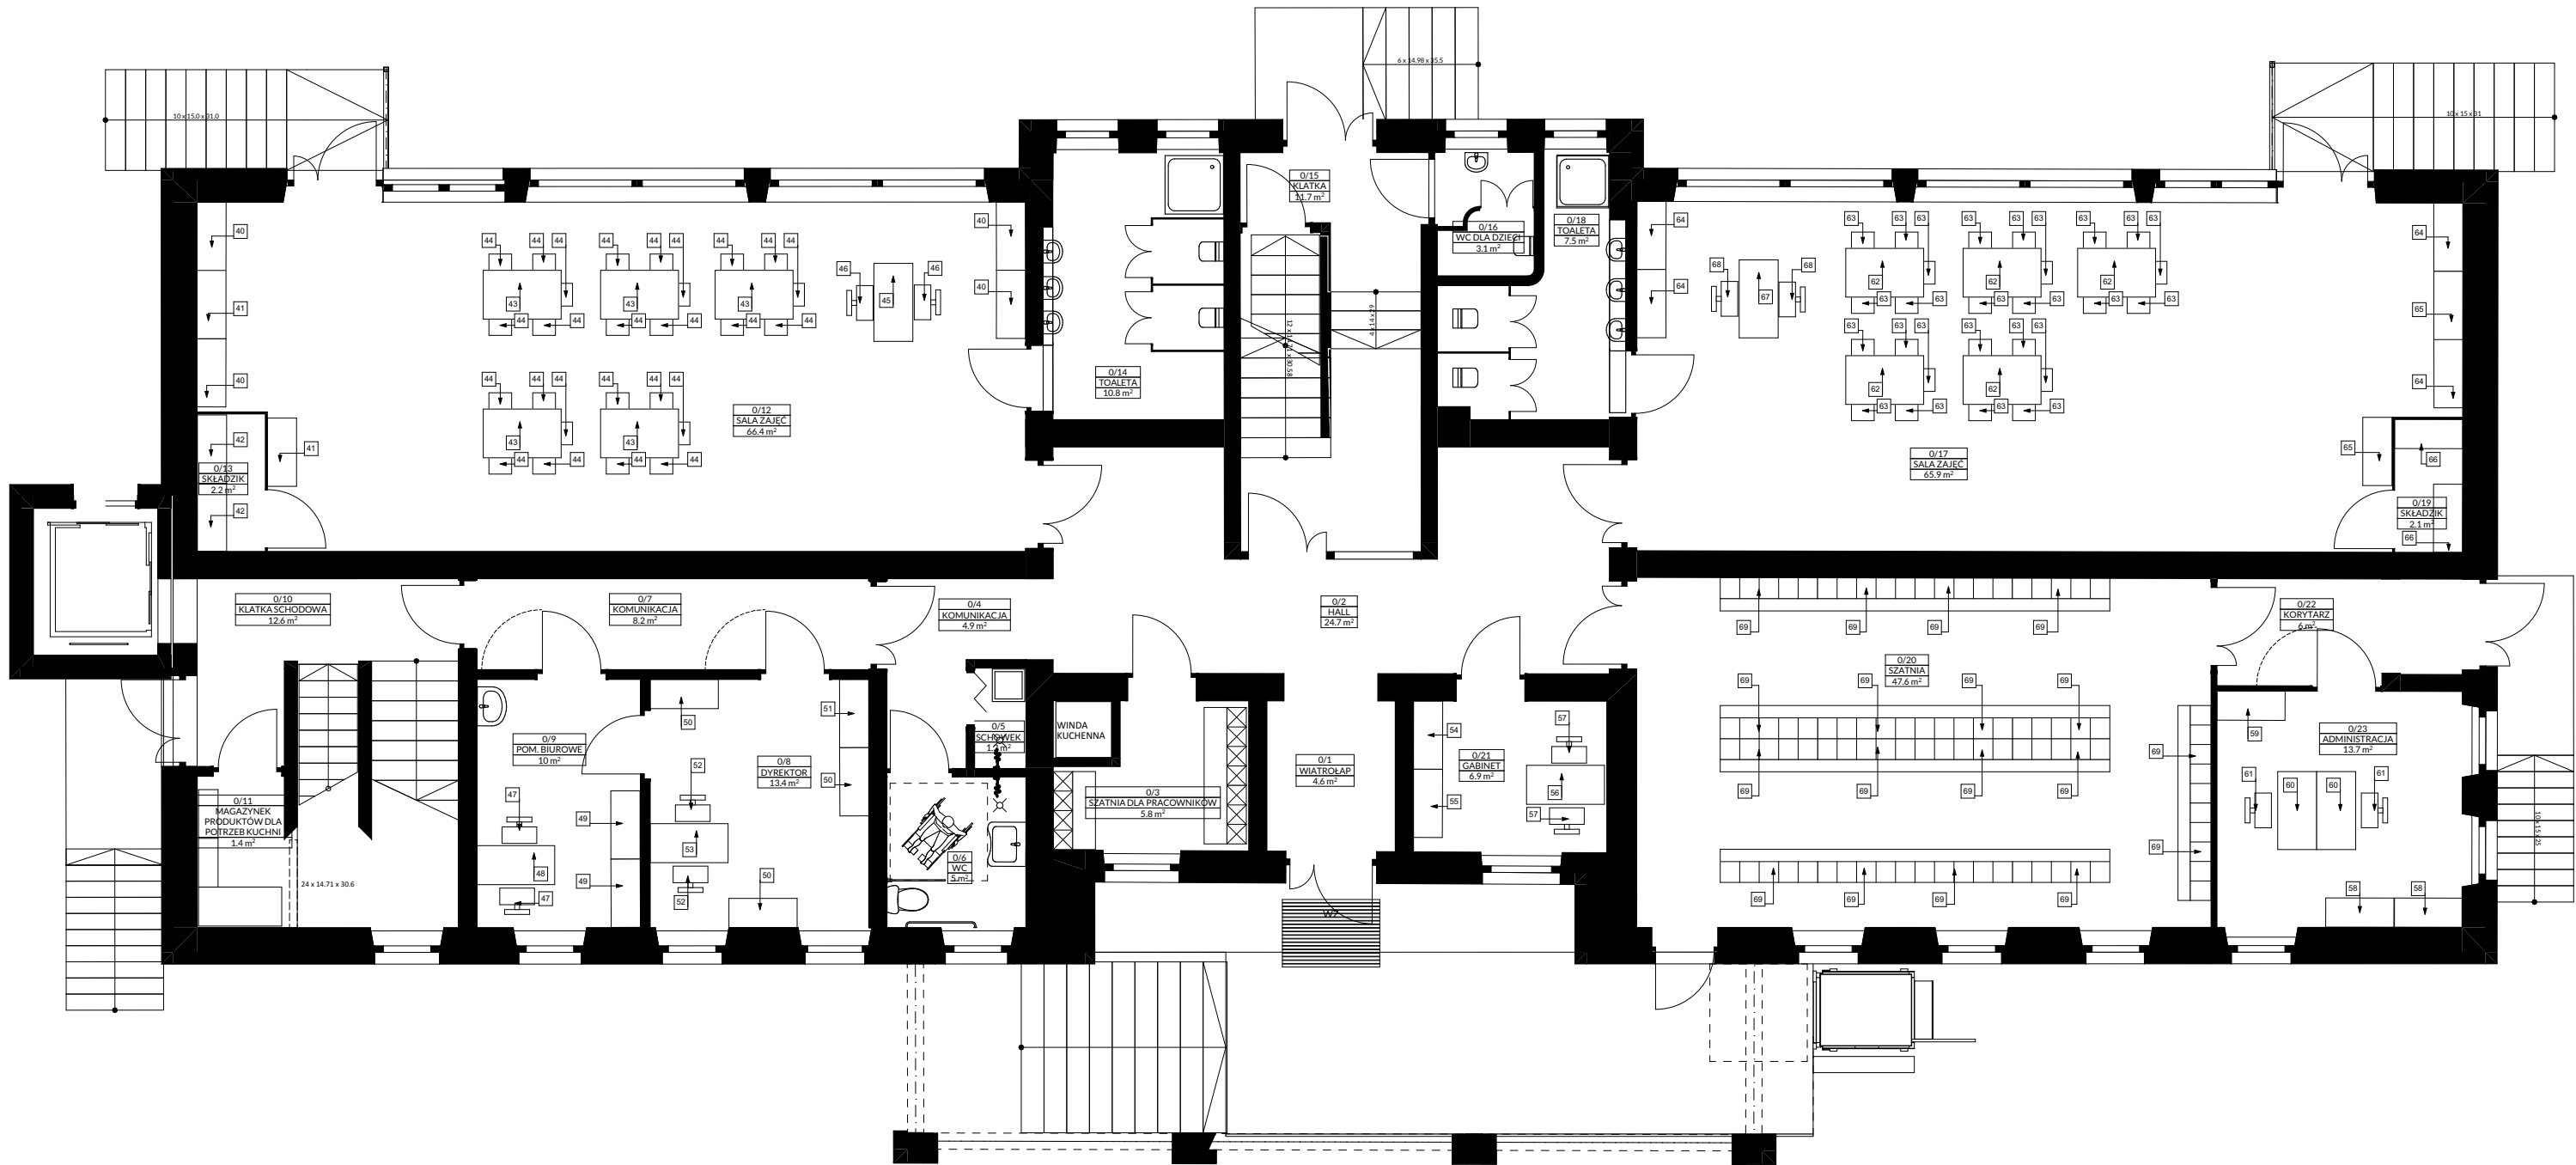

ZESTAWIENIE WYPOSAŻENIE PARTERU			
LOKALIZACJA ELEMENTU	NR ELEMEN...	NAZWA ELEMENTU	ILOŚĆ
ADMINISTRACJA-0/23			
	58	Wysoka szafa z pełnymi drzwiami	2
	59	Wysoka szafa z niskimi drzwiami	1
	60	Biurko dla specjalisty	2
	61	Krzesło dla specjalisty	2
DYREKTOR-0/8			
	50	Wysoka szafa z niskimi drzwiami	3
	51	Wysoka szafa z pełnymi drzwiami	1
	52	Krzesło dla specjalisty	2
	53	Biurko dla specjalisty	1
GABINET-0/21			
	54	Wysoka szafa z pełnymi drzwiami	1
	55	Wysoka szafa z niskimi drzwiami	1
	56	Biurko dla specjalisty	1
	57	Krzesło dla specjalisty	2
POM. BIUROWE-0/9			
	47	Krzesło dla specjalisty	2
	48	Biurko dla specjalisty	1
	49	Wysoka szafa z niskimi drzwiami	1
	49	Wysoka szafa z pełnymi drzwiami	1

SALA ZAJĘĆ-0/12			
	40	Szafka wysoka	4
	41	Szafka wysoka	2
	43	Stół do sali zajęć rozmiar 1 (wzrost 93-116 cm)	5
	44	Krzesło dla dzieci do sali zajęć rozmiar 1 (wzrost 93-116 cm)	25
	45	Biurko dla nauczyciela	1
	46	Krzesło dla nauczyciela	2
SALA ZAJĘĆ-0/17			
	62	Stół do sali zajęć rozmiar 1 (wzrost 93-116 cm)	5
	63	Krzesło do sali zajęć rozmiar 1 (wzrost 93-116 cm)	25
	64	Szafka wysoka	4
	65	Szafka wysoka	2
	67	Biurko dla nauczyciela	1
	68	Krzesło dla nauczyciela	2
SKŁADZIK-0/13			
	42	Regał z półkami wysoki	2
SKŁADZIK-0/19			
	66	Wysoka szafa z pełnymi drzwiami	2
SZATNIA-0/20			
	69	Moduł szatniowy przedszkolny z panelem tylnym z wieszakami, półką górną i półką do siedzenia na buty	18

G3D

ARCHITEKTURA

GRZYBUD Paweł Grzybek

ul. Tysiąclecia 10F/120, 97-500 Radomsko

ul. Aleja Wyzwolenia 9/31, 42-224 Częstochowa

tel. 508 521 423, biuro@gbda.pl, www.gbda.pl, NIP: 7722256818

Investor:

Adres:

Przedmiot inwestycji:

Lokalizacja inwestycji:

Nazwa rysunku:

Faza:

Projektant:

Sprawdzający:

Miasto Łuków

ul. Piłsudskiego 17, 21-400 Łuków

Poprawa efektywności energetycznej budynków publicznych na terenie MOF Łukowa - Kompleksowa modernizacja energetyczna budynku Przedszkola Miejskiego Nr 2 w Łukowie wraz z jego rozbudową i przebudową

dz. nr ewid. 8453/6, obręb 0003 Łuków, ul. Piłsudskiego 18, 21-400 Łuków

RZUT PARTERU - WYPOSAŻENIE

Projekt wykonawczy

mgr inż. arch. Paweł Grzybek
41/LOOKK/2021

mgr inż. arch. Magdalena Woźniak-Belka
10/LOOKK/2018

Skala:

Data:

Nr rysunku:

1:100

07.2024

A.38