


SCHEMAT WINDY ZEWNĘTRZNEJ

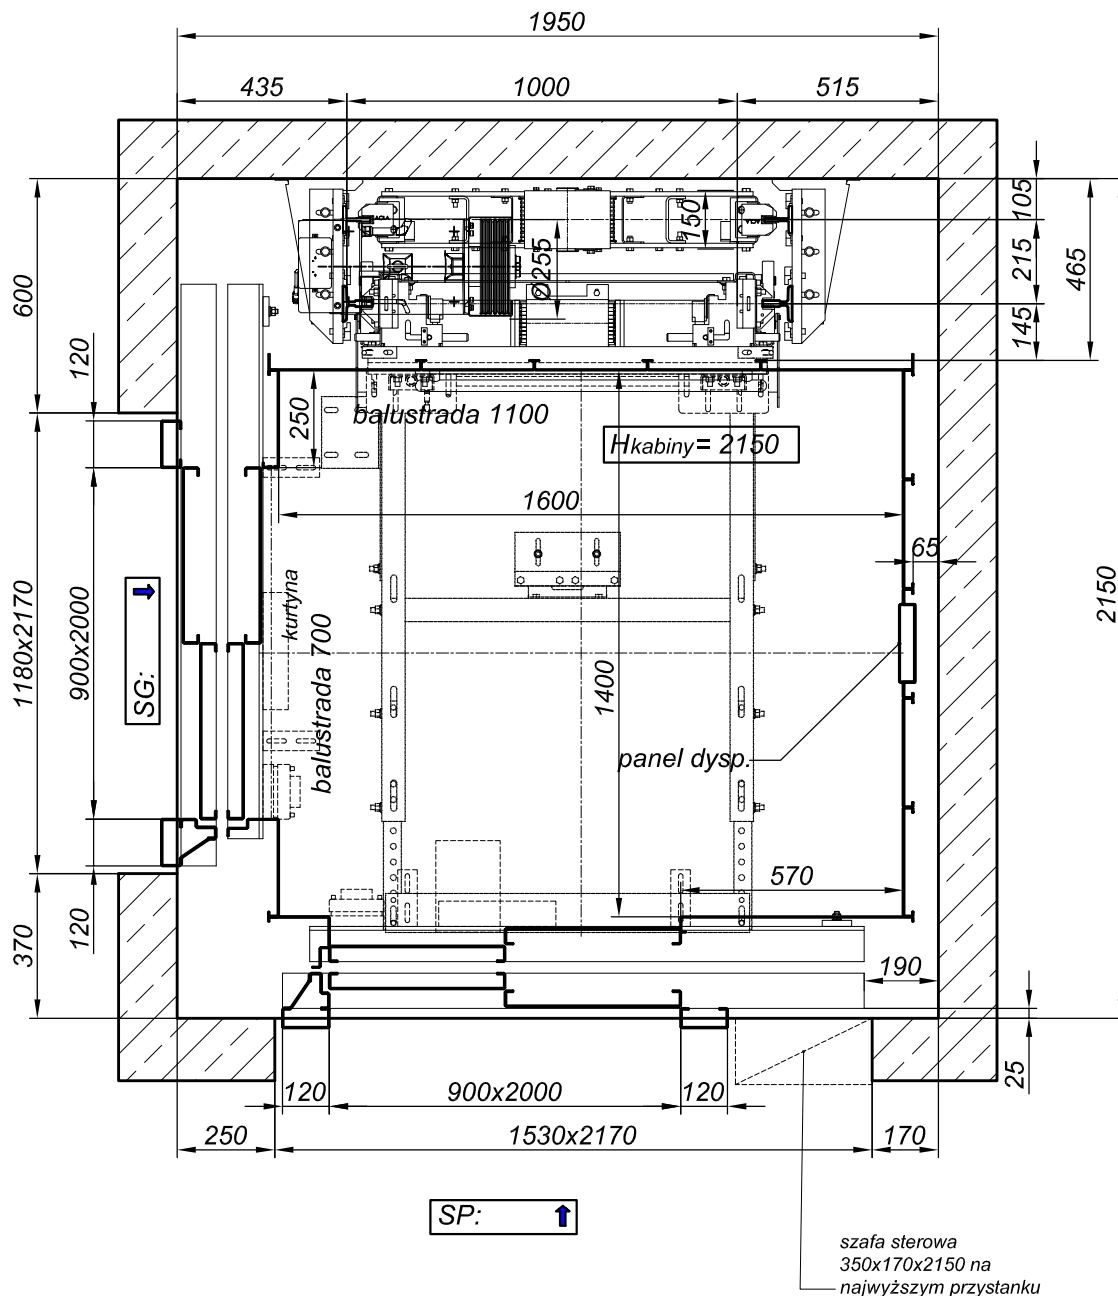

Uwaga:

1. Rama Tipo 9000; S=1000mm, Q=1000 kg-13 osób, v=1,0 m/s
2. Podszycie=min. 1250mm; H_{podnoszenia}=mm; Nadszycie=min. 3600 (zalecane 3800mm)
3. szyb żelbetowy, drzwi bez odporności ogniowej

G3D

ARCHITEKTURA

GRZYBUD Paweł Grzybek

ul. Tysiąclecia 10F/120, 97-500 Radomsko
ul. Aleja Wyzwolenia 9/31, 42-224 Częstochowa
tel. 508 521 423, biuro@gbda.pl, www.gbda.pl, NIP: 7722256818

Inwestor: Miasto Łuków

Adres: ul. Piłsudskiego 17, 21-400 Łuków

Przedmiot inwestycji: Poprawa efektywności energetycznej budynków publicznych na terenie MOF łukowa – Kompleksowa modernizacja energetyczna budynku Przedszkola Miejskiego Nr 2 w Łukowie wraz z jego rozbudową i przebudową

Lokalizacja inwestycji: dz. nr ewid. 8453/6, obręb 0003 Łuków, ul. Piłsudskiego 18, 21-400 Łuków

Nazwa rysunku: SCHEMAT WINDY ZEWNĘTRZNEJ

Faza: Projekt wykonawczy

ARCHITEKTURA

Projektant: mgr inż. arch. Paweł Grzybek
41/LOOKK/2021

Sprawdzający: mgr inż. arch. Magdalena Woźniak-Belka
10/LOOKK/2018

Skala:

1:50

Data:

07.2024

Nr rysunku:

A.40