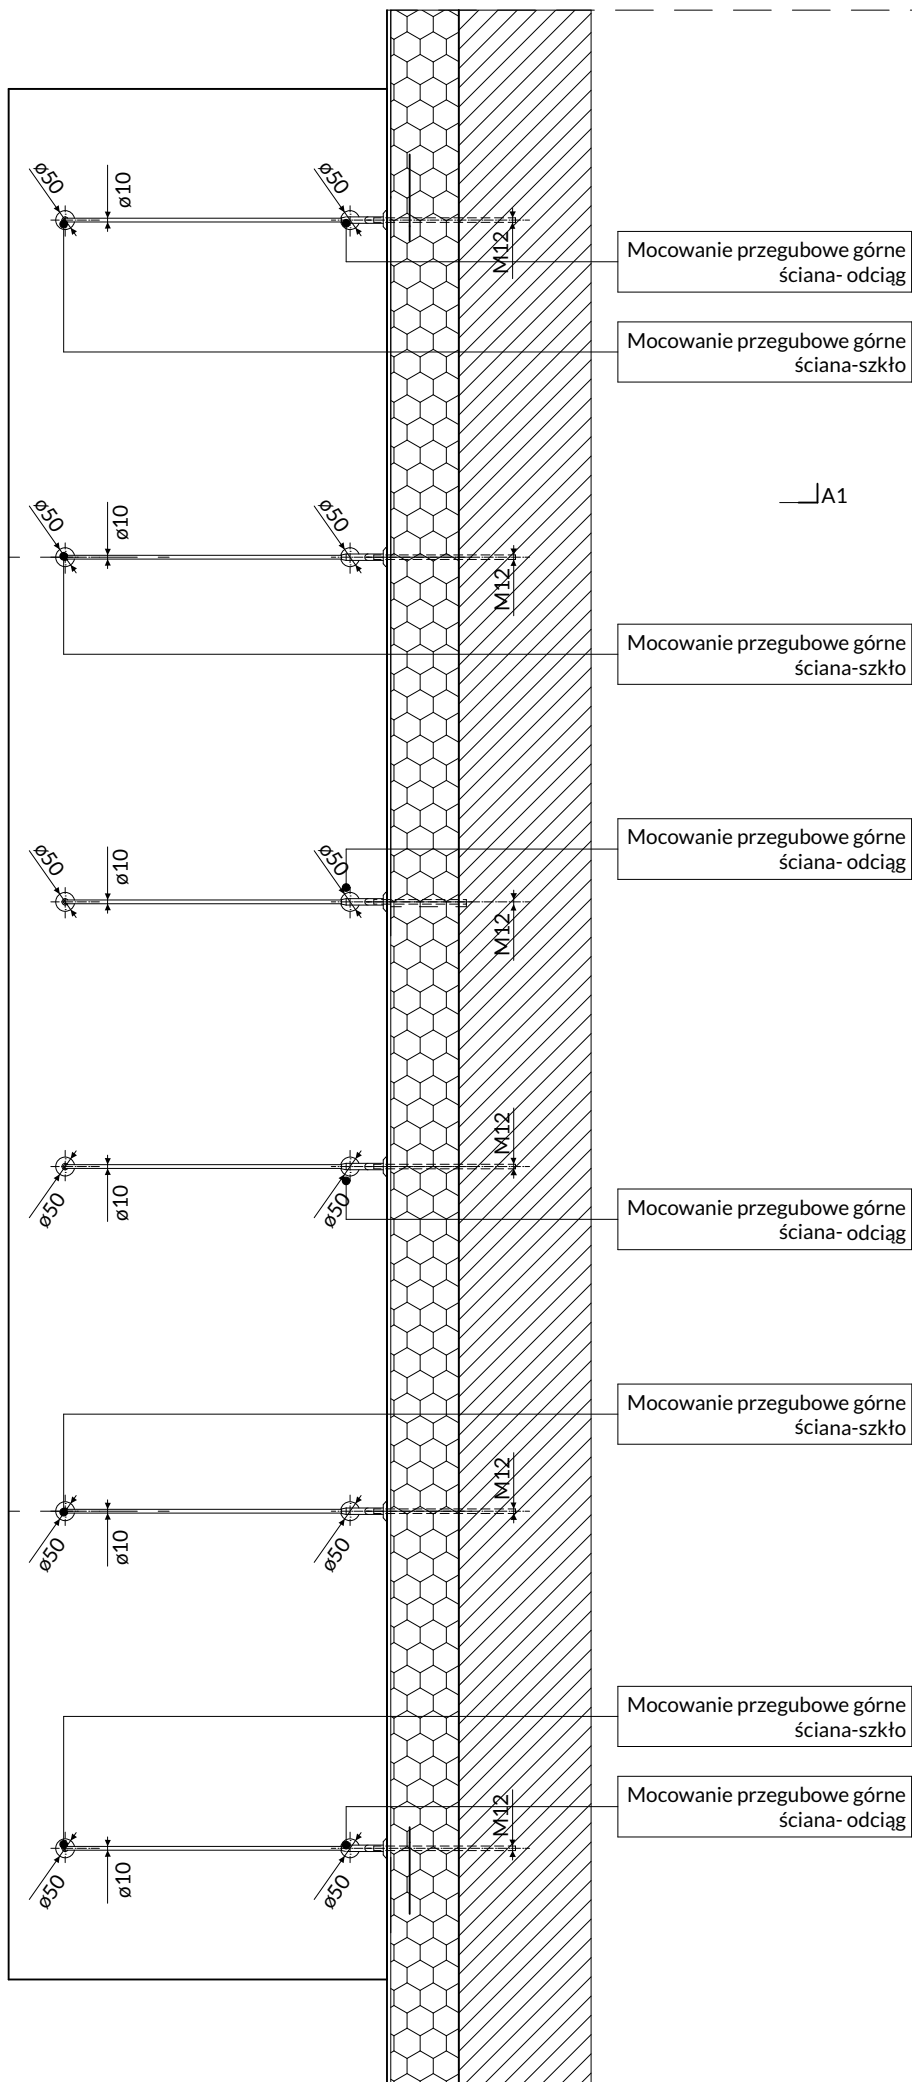
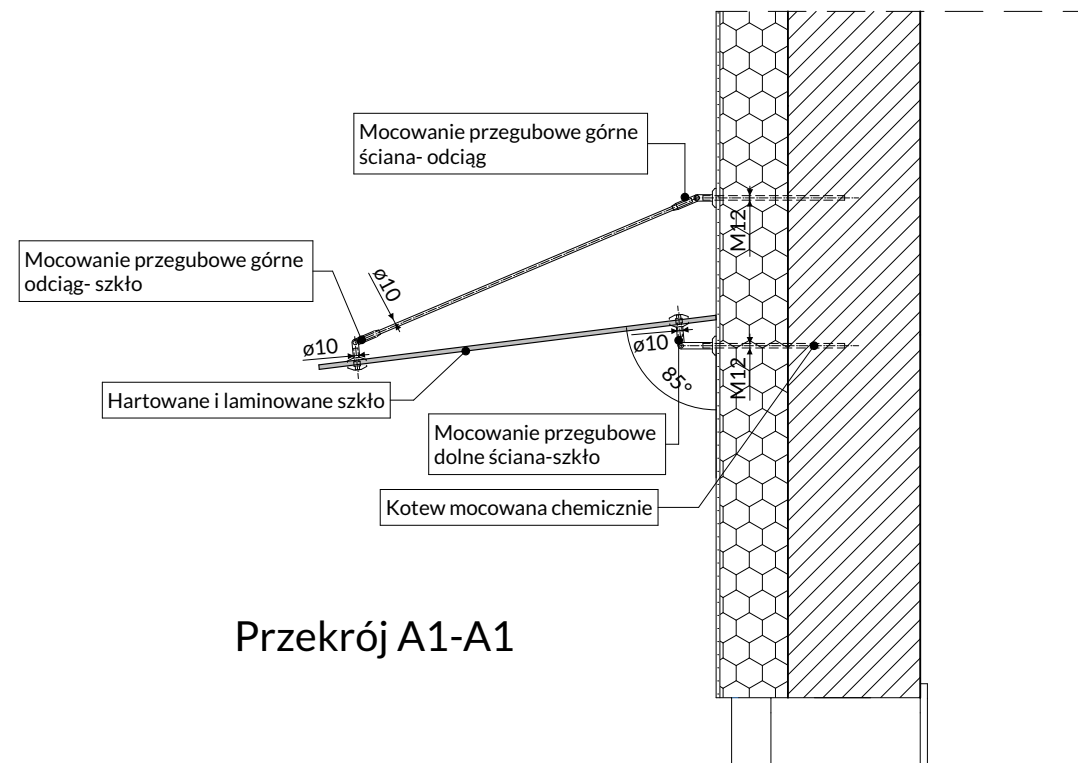
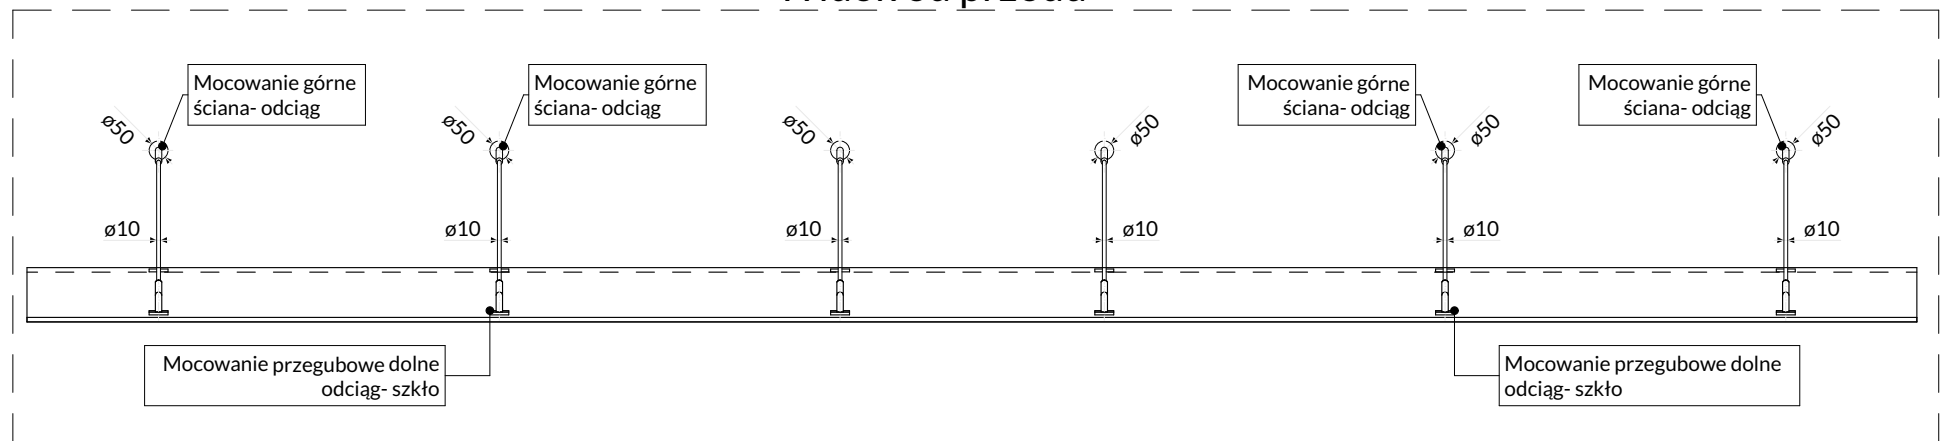

Rzut

widok od przodu



Przekrój A1-A1

POWOŁANIA:

1. Rysunek należy rozpatrywać łącznie z rysunkami przekrojów i elewacji.
2. Rysunki należy rozpatrywać łącznie z opisem technicznym.
3. Rysunek należy rozpatrywać łącznie z opracowaniami branżowymi.
4. Wszystkie zaproponowane przez wykonawcę: materiały, urządzenia, elementy i technologie powinny spełniać wszystkie założone w projekcie parametry techniczne estetyczne i formalno-prawne, a także przed skierowaniem do realizacji powinny uzyskać akceptację projektanta i inwestora.
5. Projekt należy zrealizować zgodnie z wiedzą i sztuką budowlaną, w przypadku rozbieżności wymiarowych i technologicznych.
6. Przed przystąpieniem do realizacji wszystkie wymiary należy sprawdzić na bud.
7. Wszystkie wątpliwości wyjaśnić przed rozpoczęciem robót.
8. Wszystkie elementy balustrad ze stali nierdzewnej

G3D
ARCHITEKTURA

GRZYBUD Paweł Grzybek
ul. Tysiąclecia 10F/120, 97-500 Radomsko
ul. Aleja Wyzwolenia 9/31, 42-224 Częstochowa
tel. 508 521 423, biuro@gbda.pl, www.gbda.pl, NIP: 7722256818

Investor:	Miasto Łuków	Skala:	1:20
Adres:	ul. Piłsudskiego 17, 21-400 Łuków		
Przedmiot inwestycji:	Poprawa efektywności energetycznej budynków publicznych na terenie MOF Łukowa – Kompleksowa modernizacja energetyczna budynku Przedszkola Miejskiego Nr 2 w Łukowie wraz z jego rozbudową i przebudową	Data:	07.2024
Lokalizacja inwestycji:	dz. nr ewid. 8453/6, obręb 0003 Łuków, ul. Piłsudskiego 18, 21-400 Łuków	Nr rysunku:	A.41
Nazwa rysunku:	DETAL DASZKU NAD WEJŚCIEM TYLNYM		
Faza:	Projekt wykonawczy		
ARCHITEKTURA			
Projektant:	mgr inż. arch. Paweł Grzybek 41/LOOKK/2021		
Sprawdzający:	mgr inż. arch. Magdalena Woźniak-Belka 10/LOOKK/2018		