



UWAGA: MODUŁY PV W ODLEGŁOŚCI NIE MNIJSZEJ NIŻ 8m OD KRAWĘDZI SĄSIEDNIEGO BUDYNKU

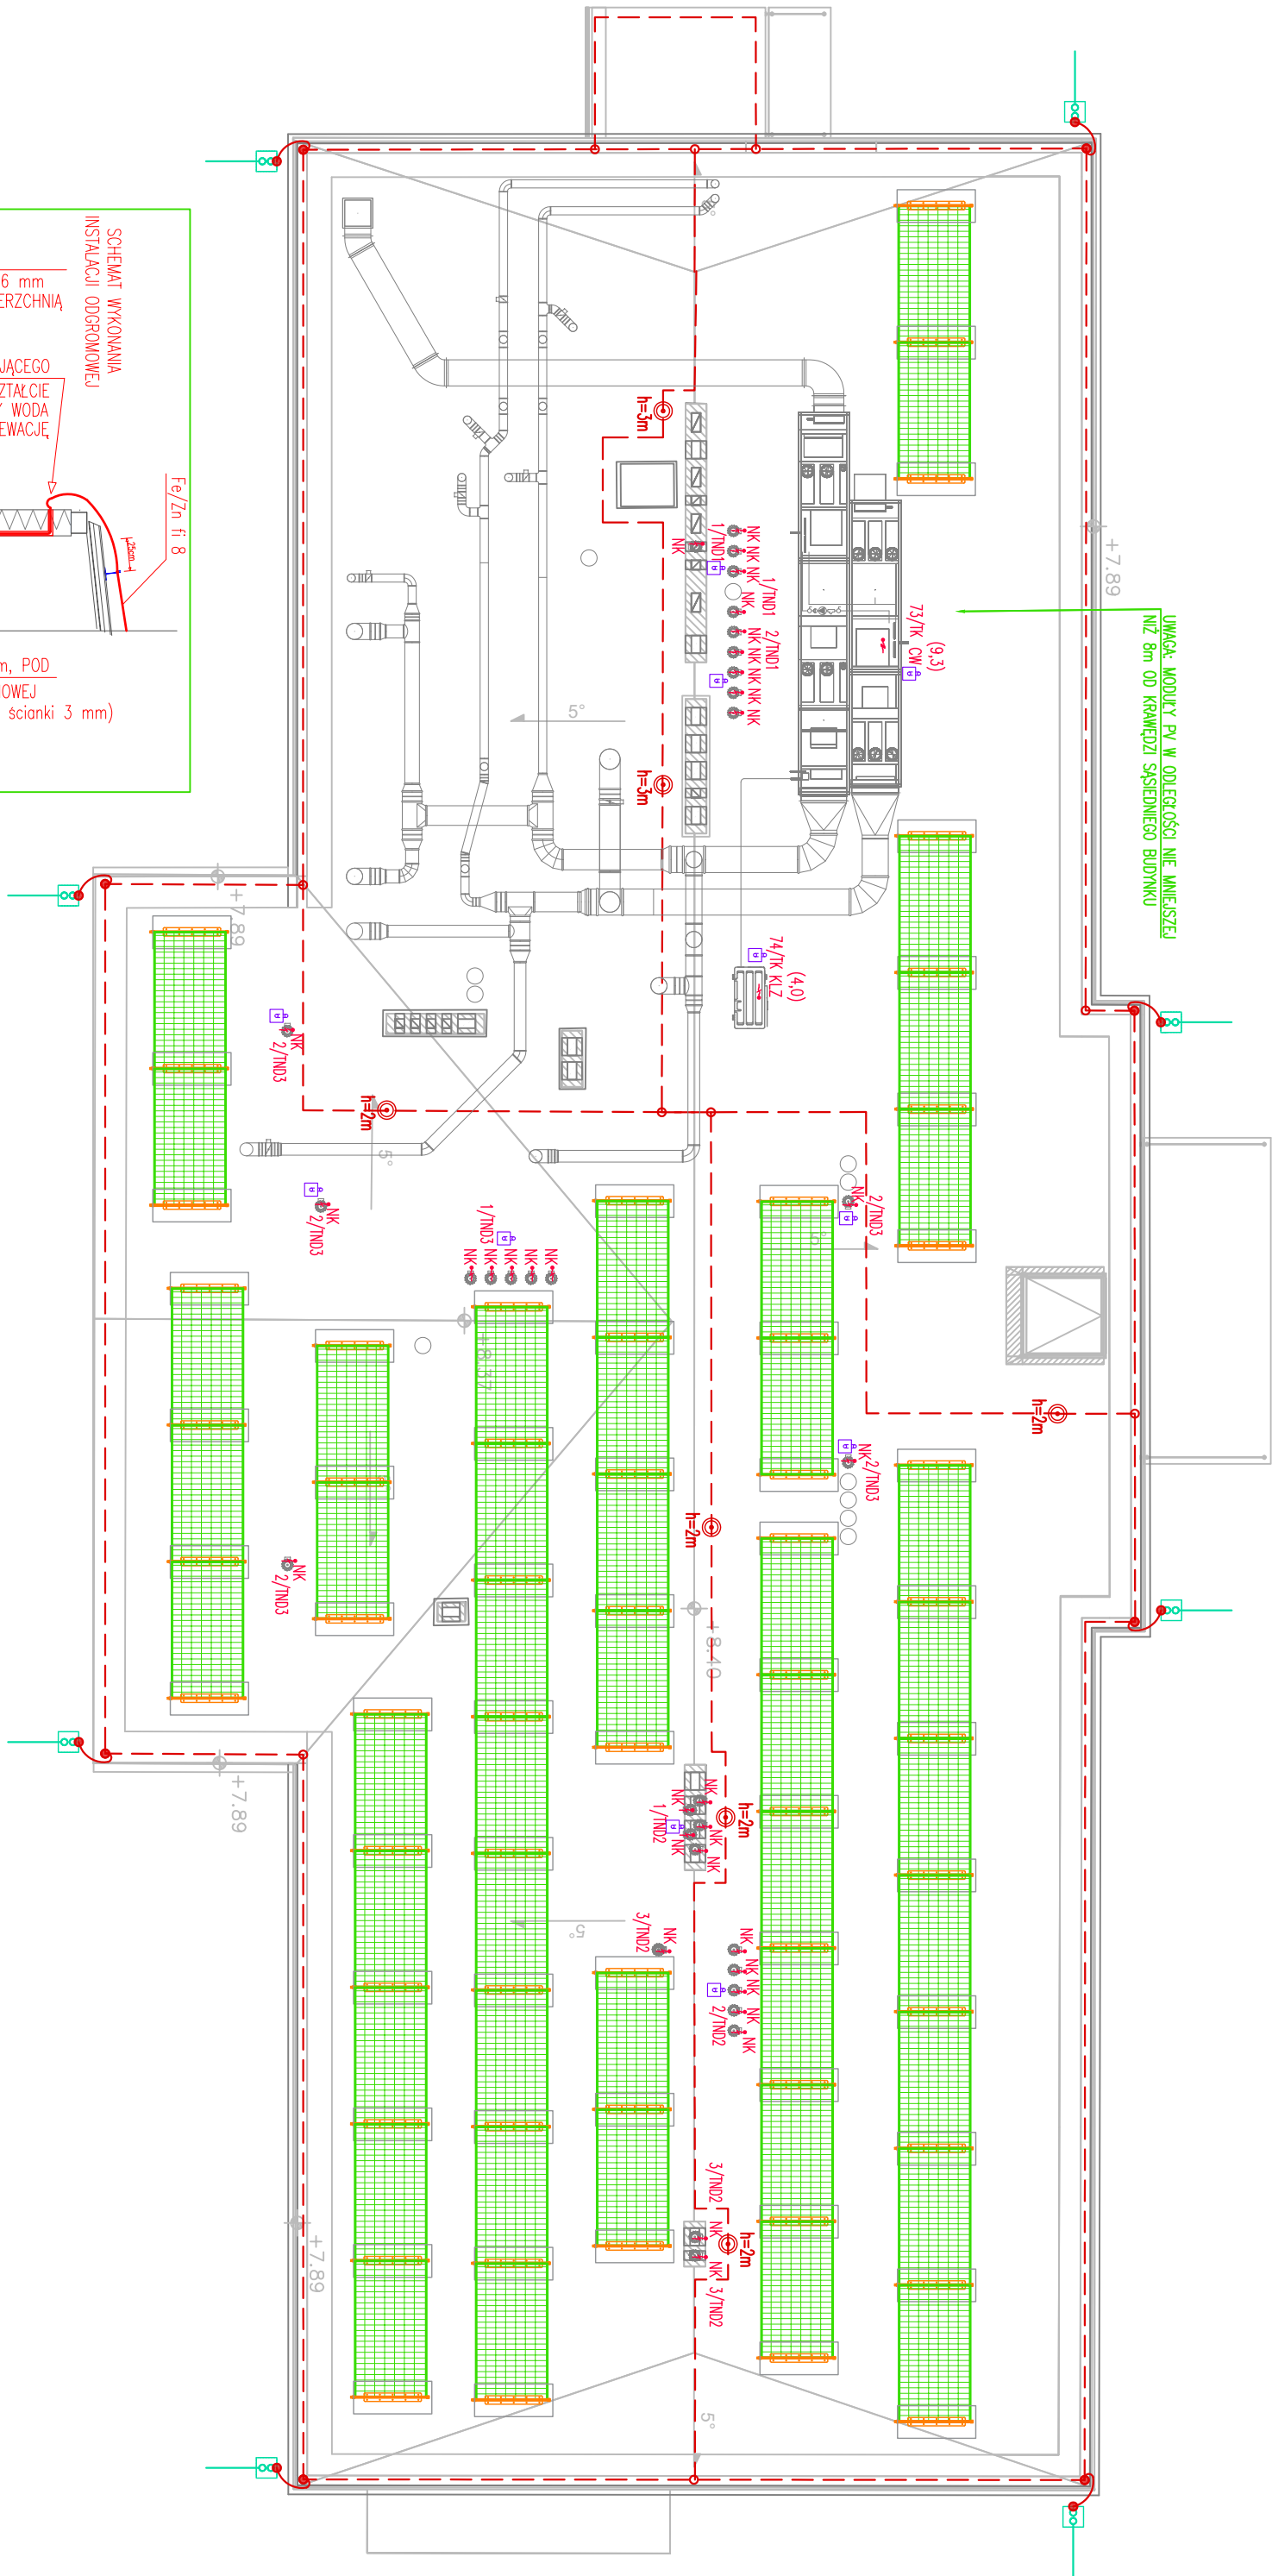

LEGENDA	
	ZWOD POZIOMY – DRUT Fe/Zn 8 mm N4 UWIĄZYTACH SYSTEMOWYCH
	ZWOD PIONOWY Fe/Zn fi 16 mm, N4 PODSTAWIE PRZYSTOSOWANEJ DO POKRYCIA DACHOWEGO
	ZACISK KONTROLNY + PRZEWÓD ODPROWADZAJĄCY Fe/Zn 8 mm
	WPUST PRZYSĄCZENIOWY UZŁOJU OTOKOWEGO – Fe/Zn 30x4
	PRZEPUST DACHOWY RUPROWY SYSTEMOWY SZCZELNY

- UWAGI:
1. INSTALACJE ODGROMOWA WYKONANÉ ZGODNIE Z PN-EN 62305-1
 2. NISZKĄ WYKONANĄ W KRAJOWO-RODOWYM ZŁĄCZU WYKONANĄ POKRYCIA DACHU.
 3. PRZEWÓD ODPROWADZAJĄCY PROJEKTUJE SIĘ WYKONANÉ DRUTEM Fe/Zn Ø8mm
 4. PRZEWÓD ODPROWADZAJĄCY PODŁĄCZĄC DO ZACISK KONTROLNYCH
 5. PRZEWÓD UZIEMIENIOWY WYKONANÉ ZA POMOCĄ BENIARKI Fe/Zn 30x4 mm.
 6. POKRYCIE INSTALACJI DODATKOWE Z UŻYCIEM WYKONANÉ JAKO TRWAŁE SPINANIE
 7. I ZBEZPIECZĄC ANTYKOROZYJNE.

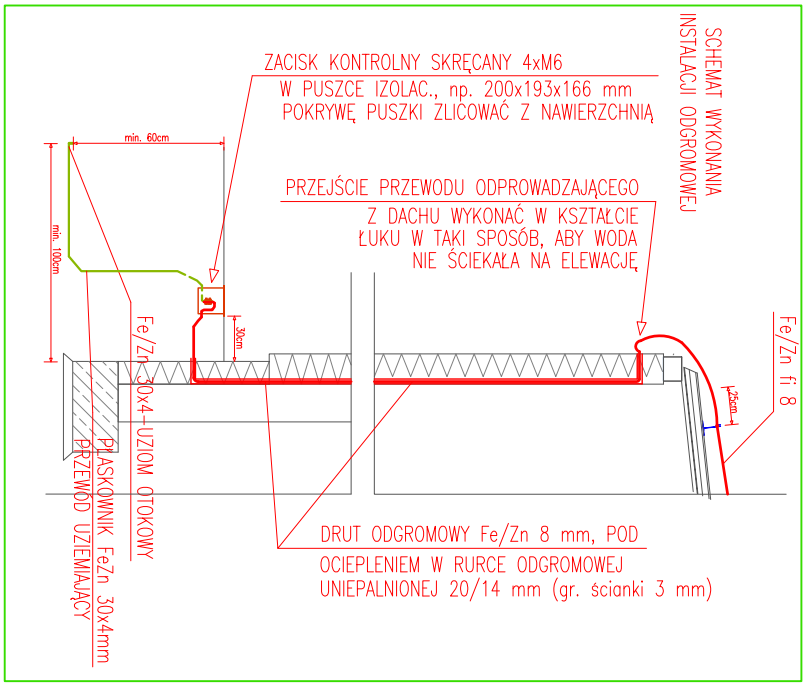

G3D	
GRZYBUD Paweł Grzybnek	
ul. Tymczasowa 10F/12A, 91-201 Osiekowo	
tel. 508 821 423, biuro@p3d.pl, www.p3d.pl, NIP: 772228818	
ARCHITEKTURA	
Inwestor:	Miejsko Łuków
Adres:	ul. Piłsudskiego 17, 21-400 Łuków
Pracownik:	Pogoda elektryczności energizacji budynków publicznych
Instalacja:	na terenie MCF Łukowa – kompleksowa modernizacja
Instalacja:	energizacji budynku Przedsiębiorstwa Miejskiego Nr 2
Instalacja:	w Łukowie wraz z jego rozbudową i przebudową
Instalacja:	dz. nr ewid. 845316, obręb 0003 Łuków,
Instalacja:	ul. Piłsudskiego 18, 21-400 Łuków
Nazwa:	INSTALACJA ELEKTRYCZNA I ODGROMOWA, RZUT DACHU
Projekt:	Projekt wykonawczy
Instalacja:	INSTALACJA ELEKTRYCZNA
Projektant:	mgr inż. Szymon Samoń
Instalacja:	SLK/5430/PWOE/14
Instalacja:	inż. Tadeusz Smolnik
Instalacja:	FT-8386/105/155282