



TP1

ROZDZIELNICA PODTYNKOWA, IP40, MIN. 180 MOD.
(ZAPEWNIĆ REZERWĘ MIEJSCA MIN. 25%)

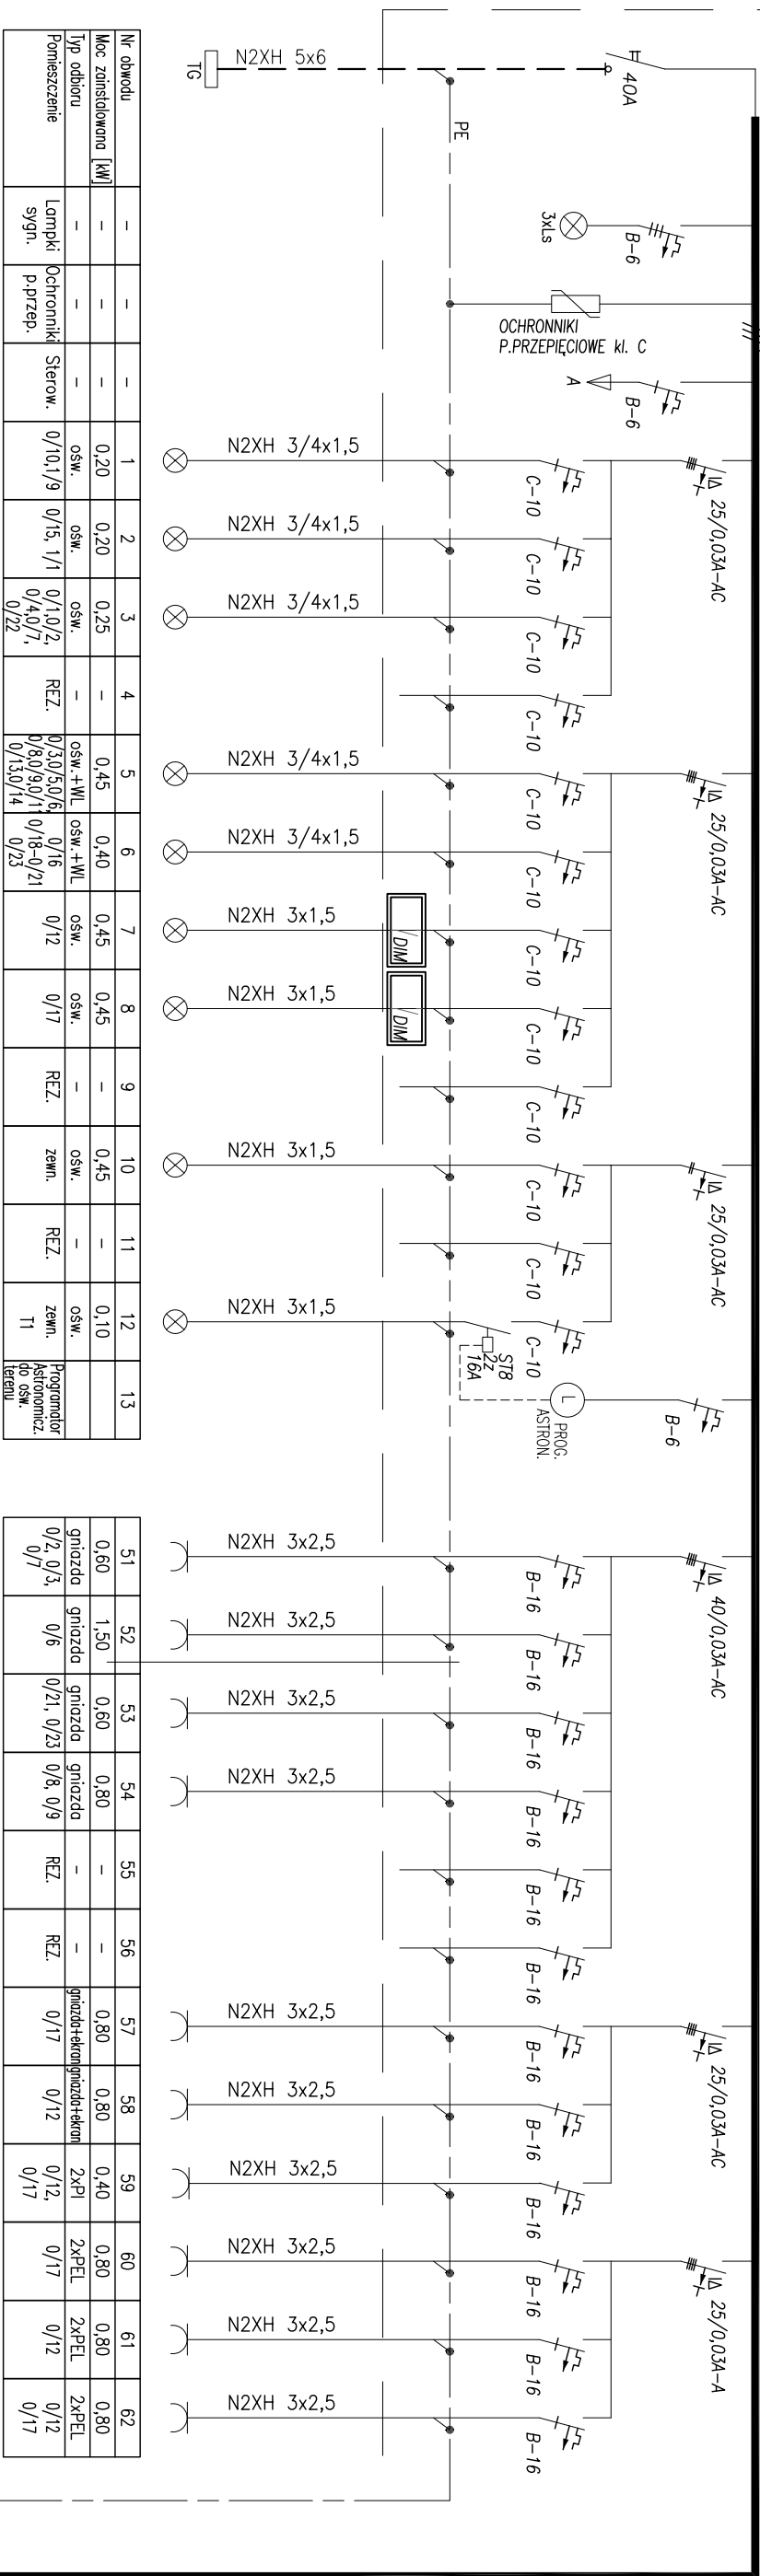

N obrotu	-	1	2	3	4	5	6	7	8	9	10	11	12	13
Moc zainstalowana [kW]	-	0,20	0,20	0,25	-	0,45	0,40	0,45	0,45	-	0,45	-	0,10	
Typ odbioru	-	-	osw.	osw.	-	osw +WL	osw +WL	osw.	osw.	-	osw.	-	osw.	Programator do osm
Pomieszczenie	Lampki sygn.	Ochronniki p.przep.	Sterow.	0/10,1/9 0/15, 1/1 0/10,2, 0/4,0/7, 0/22	REZ. 0/30/5,0/6, 0/80/9,0/11 0/15,0/14	0/16 0/18-0/21 0/23	0/12	0/17	REZ.	zewn.	REZ.	zewn.	zewn.	Astronomiczn. terenu

51	52	53	54	55	56	57	58	59	60	61	62
0,60	1,50	0,60	0,80	–	–	0,80	0,80	0,40	0,80	0,80	0,80
ginczo	ginczo	ginczo	ginczo	–	–	ginczo+ginczo+ginczo+ginczo	ginczo+ginczo+ginczo	2xPI	2xPEL	2xPEL	2xPEL
0/2, 0/3, 0/7	0/6	0/21, 0/23	0/8, 0/9	REL.	REL.	0/17	0/12	0/12, 0/17	0/17	0/12	0/12 0/17

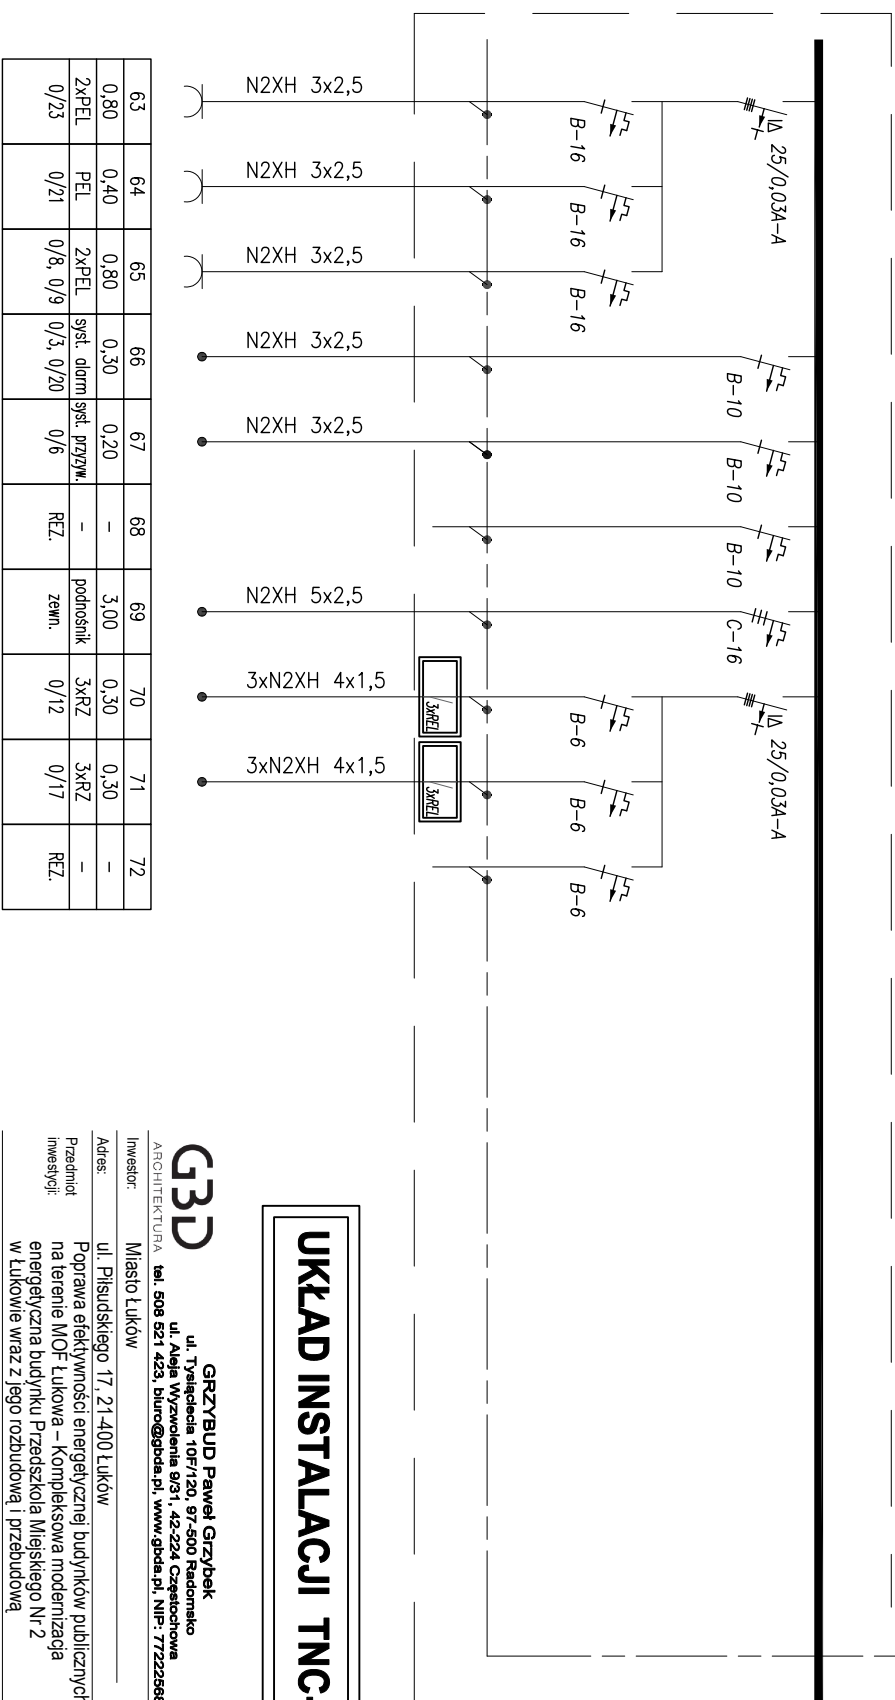

63	64	65	66	67	68	69	70	71	72
0,80	0,40	0,80	0,30	0,20	–	3,00	0,30	0,30	–
2xPEL	PEL	2xPEL	sysł. olom	sysł. pzołw	–	podnosnik	3xRZ	3xRZ	–
0/23	0/21	0/8, 0/9	0/3, 0/20	0/6	REZ.	Zewn.	0/12	0/17	REZ.

1
 1-OBWODY ZASILAJĄCE ODBIORY PRZEZ SERWER AUTOMATYKI BUDYNKOWEJ DLA STEROWANIA

UKŁAD INSTALACJI TNC-S

33

G3D
ARCHITEKTURA

GRZYBUD Paweł Grzybnek
ul. Tysiąclecia 10F/120, 97-500 Radomsko
ul. Aljeja Wyzwolenia 9/31, 42-224 Częstochowa
tel. 508 521 423, biuro@gbda.pl, www.gbda.pl, NIP: 7722256818

Investor: **Miasto Łuków** Skł.

Investor:	Miasto Łuków	Skala
-----------	--------------	-------

Adres:
ul. Piłsudskiego 17, 21-400 Łuków

Przedmiot: Poprawa efektywności energetycznej budynków publicznych. Data: na terenie MOE i ukrowa – kompleksowa modernizacja

energetyczna budynku Przedszkola Miejskiego Nr 2

w Łukowie wraz z jego rozbudową i przebudową

dz. nr ewid. 8453/6, obejm 0003 Łuków,
Lokalizacja

ul. Piłsudskiego 18, 21-400 Łuków

Nazwa
rozpraszaczki:

SCHEMAT ROZDZIELNICZY TP1


Faza: Projekt wykonawczy

INSALACCE ELEKIRYŲŲNE

Projektant:
mgr inż. Szymon Szlimal
CI/K/FA20/DW/OC/14

SLN3450/FW0E/14

Sprawdzający: inż. Iadeusz Szmidt
ET 00004140214770100

FT-83861/105/1552/82