
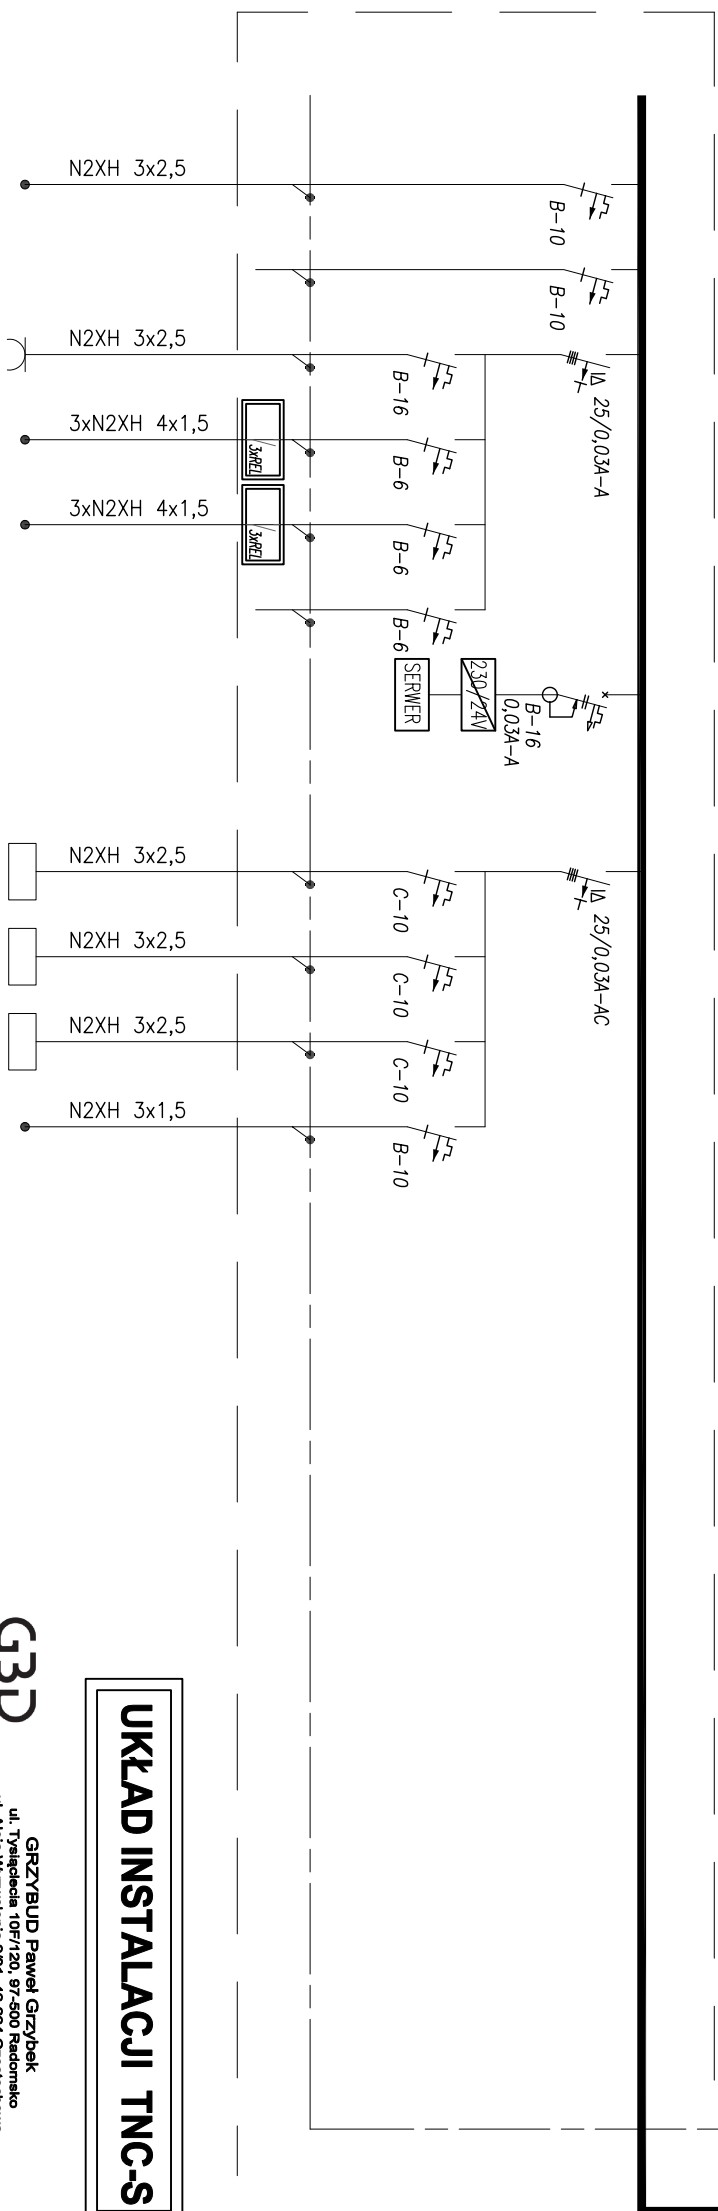


# TP2

ROZDZIELNICA PODTYNKOWA, IP40, MIN. 180 MOD;  
(ZAPEWNIĆ REZERWĘ MIEJSCA MIN. 25%)

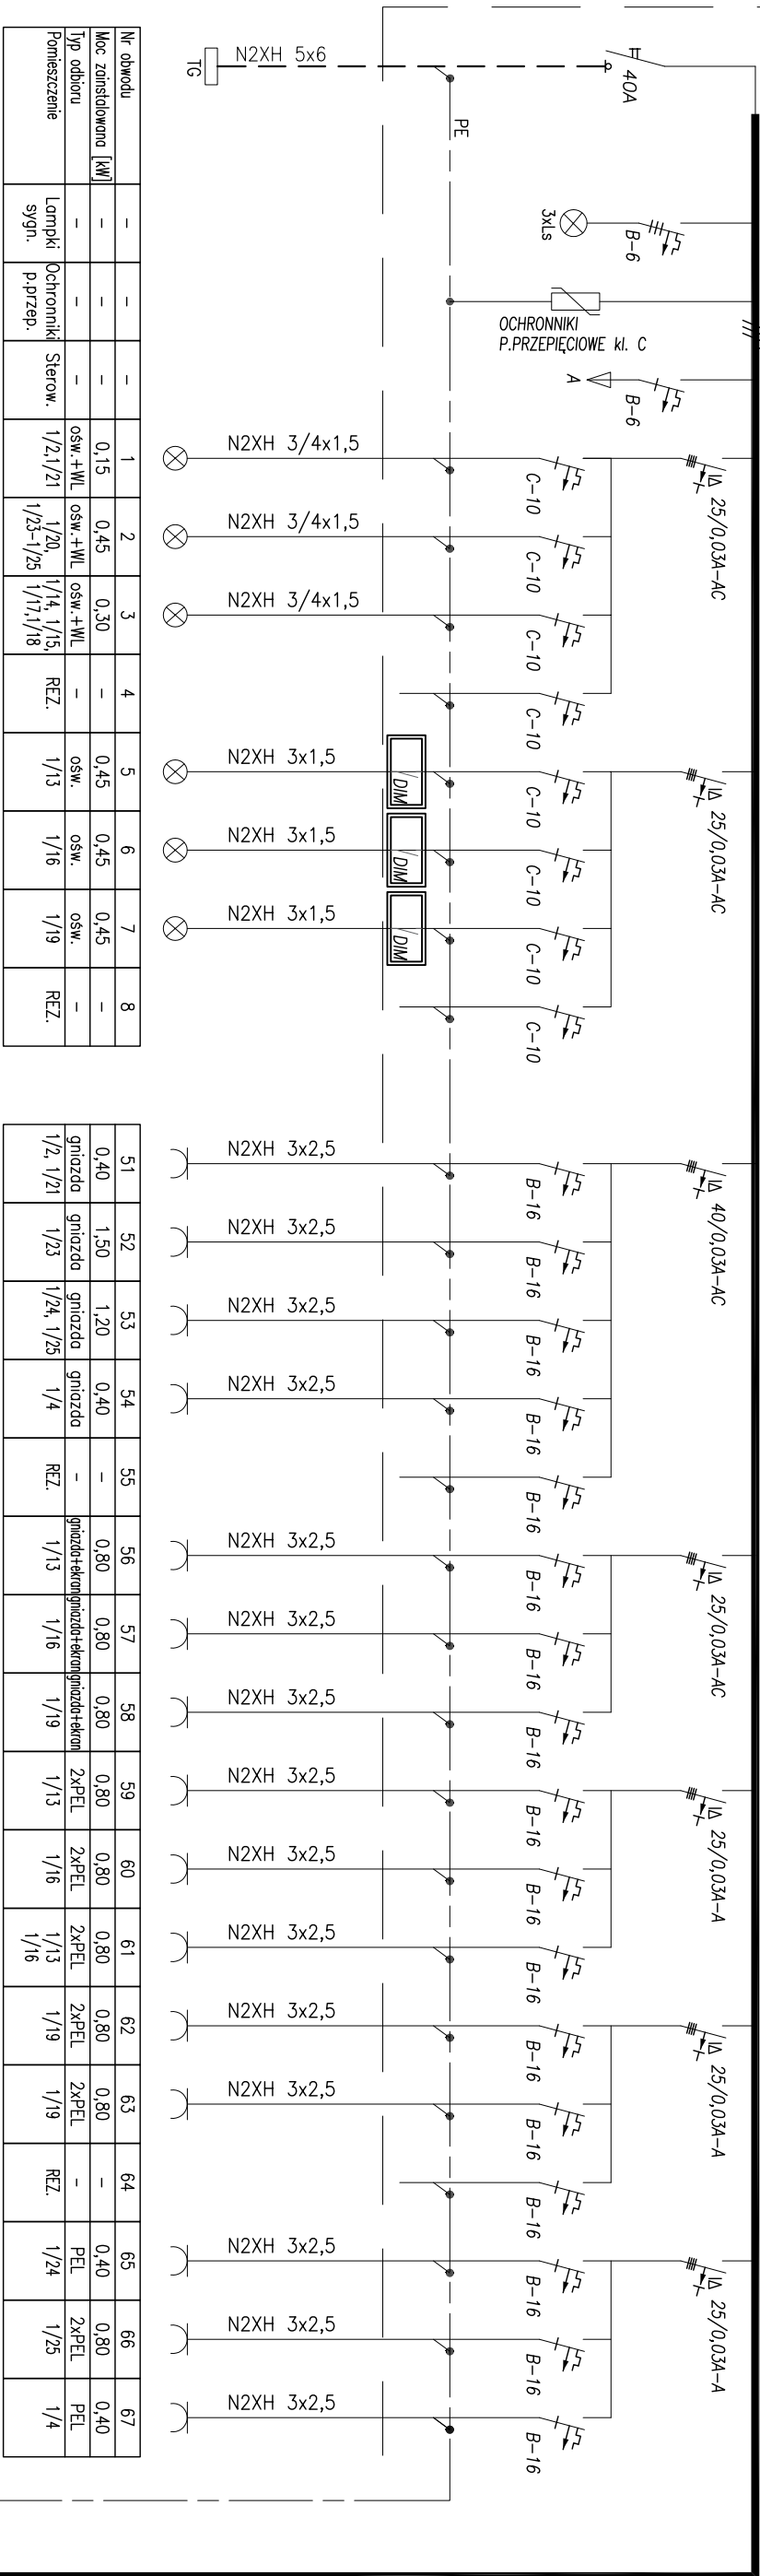

# UKŁAD INSTALACJI TNC-S

|             |      |          |      |      |      |          |
|-------------|------|----------|------|------|------|----------|
| 68          | 69   | 70       | 71   | 72   | 73   | 74       |
| 0.30        | –    | 0.60     | 0.30 | 0.30 | –    | 0.10     |
| syst. olrnm | –    | 3xPI     | 3xRZ | 3xRZ | –    | quiomtkk |
| 1/22        | REL. | 1/3,1,16 | 1/13 | 1/16 | REL. | TP2      |
|             |      | 1/19     |      |      |      |          |

|      |       |      |     |    |
|------|-------|------|-----|----|
| 80   | 81    | 82   | 83  | 84 |
| 0.04 | 0.052 | 0.04 | 0.3 |    |
| TND1 | TND2  | TND3 | NA  |    |
| 1/13 | 1/16  | 1/22 | 1/4 |    |
|      |       |      |     |    |

OBWODY ZASILAJĄCE ODBIORY PRZEZ SERWER AUTOMATYKI BUDYNKOWEJ DLA STEROWANIA

|   |   |
|---|---|
| <div><div><div>G3D</div><div>ARCHITEKTURA</div></div><div><div>tel. 508 821 423, biuro@g3da.pl, www.g3da.pl, NIP: 7722256818</div><div><div><div><div>GRZYBUD Paweł Grzybek</div><div>ul. Trzaskiewicza 10F/1/20, 97-500 Radomsko</div><div>ul. Aleja Wolnościowa 9/31, 42-224 Częstochowa</div></div></div></div></div></div> |   |
| Investor:   | Miasto Łuków   |
| Adres:   | ul. Piłsudskiego 17, 21-400 Łuków   |
| Przeznaczenie inwestycji:   | Poprawa efektywności energetycznej budynków publicznych na terenie MOK Łukowa - Kompleksowa modernizacja energetyczna budynku Przedszkola Miejskiego Nr 2 w Łukowie wraz z jego rozbudową i przebudową |
| Lokalizacja inwestycji:   | dz. nr ewid. 845/56, obręb 0003 Łuków, ul. Piłsudskiego 18, 21-400 Łuków   |
| Nazwa rysunku:   | SCHEMAT ROZDZIELNICZY TP2   |
| Faza:   | Projekt wykonawczy   |
| INSTALACJE ELEKTRYCZNE   |   |
| Projektant:   | mgr inż. Szymon Szmidt   |
|   | SLK5430IPWOE14   |
| Sprawdzający:   | inż. Tadeusz Szmidt   |
|   | FT-833861/105/155282   |