


Rzut konstrukcji piwnicy
1:100

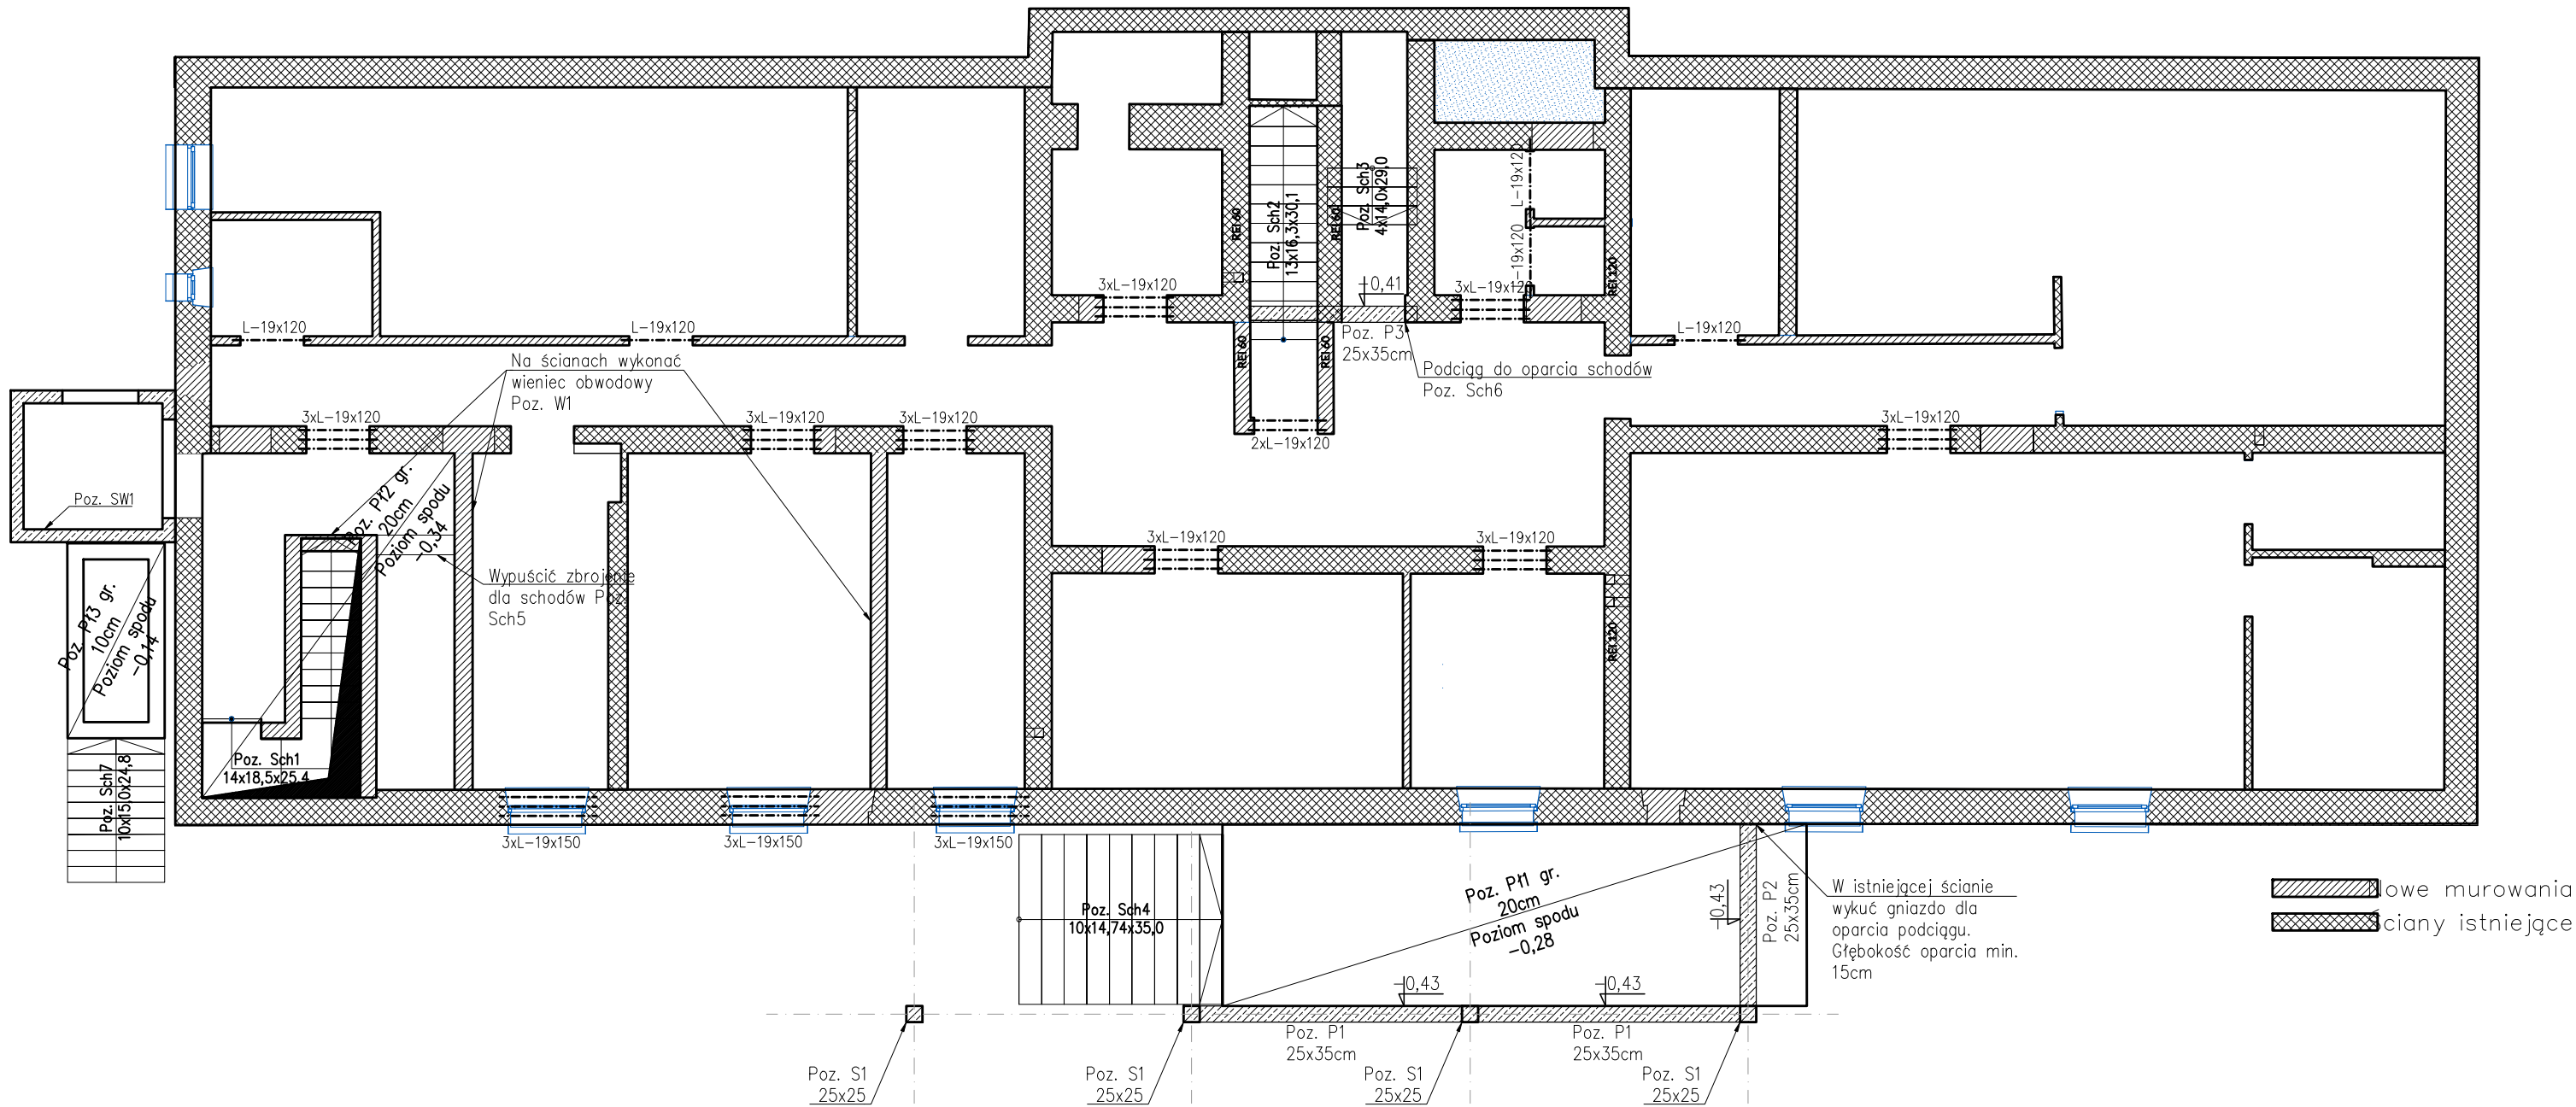

Materiały:
Beton konstrukcyjny: C25/30
Stal zbrojeniowa: AIIIIN
Klasa ekspozycji: XC1
Otulina zbr. min: 3cm
Ściany nośne parteru i poddasza –
pustak ceramiczny gr. 25 cm kl.15
– zaprawa marki M5

- Nadproża L-19
- UWAGA:
- Wszystkie wymiary i rzędne należy sprawdzić na budowie a zaistniałe niezgodności należy wyjaśnić i uzgodnić z głównym projektantem.
 - Rysunki konstrukcji należy rozpatrywać łącznie z opisami technicznymi i rysunkami architektury oraz instalacji sanitarnych, wentylacji i elektrycznych
 - Oparcie podciągów, nadproży na ścianie o głębokości min. 25cm.
 - W miejscu oparcia nadproży, podciągów na ścianie wykonać podmurówkę z 3 warstw cegły pełnej.
 - Przed betonowaniem sprawdzić czy wszędzie wypuszczono zbrojenie startowe do elementów konstrukcyjnych powyżej.
 - Wymiary podano w centymetrach, rzędne podane w metrach w odniesieniu do zaprojektowanego zera budynku.

G3D ARCHITEKTURA		GRZYBUD Paweł Grzybek ul. Tysiąclecia 10F/120, 97-500 Radomsko ul. Aleja Wyzwolenia 9/31, 42-224 Częstochowa tel. 508 521 423, biuro@gbda.pl, www.gbda.pl, NIP: 7722256818	
Investor:	Miasto Łuków	Skala:	1:100
Adres:	ul. Piłsudskiego 17, 21-400 Łuków		
Przedmiot inwestycji:	Poprawa efektywności energetycznej budynków publicznych na terenie MOP Łukowa - Kompleksowa modernizacja energetyczna budynku Przedszkola Miejskiego Nr 2 w Łukowie wraz z jego rozbudową i przebudową		
Lokalizacja inwestycji:	dz. nr ewid. 8453/6, obręb 0003 Łuków, ul. Piłsudskiego 18, 21-400 Łuków	Nr rysunku:	06.2024 K2
Nazwa rysunku:	Rzut konstrukcji piwnicy		
Faza:	Projekt wykonawczy		
Branża:	KONSTRUKCJA		
Projektant:	mgr inż. Paweł Grzybek LOD/2976/PWBKb/16		
Sprawdzający:	mgr inż. Rafał Gaik OPL/2314/PWBKb/23		